


Plan Especial
de Protección y Reforma Interior
del barrio de Cimadevilla


PLANOS DE INFORMACION


MANZANA


2118

ESTADO ACTUAL DE LA EDIFICACION
Distribución de los edificios en
planta baja
Escala 1:500

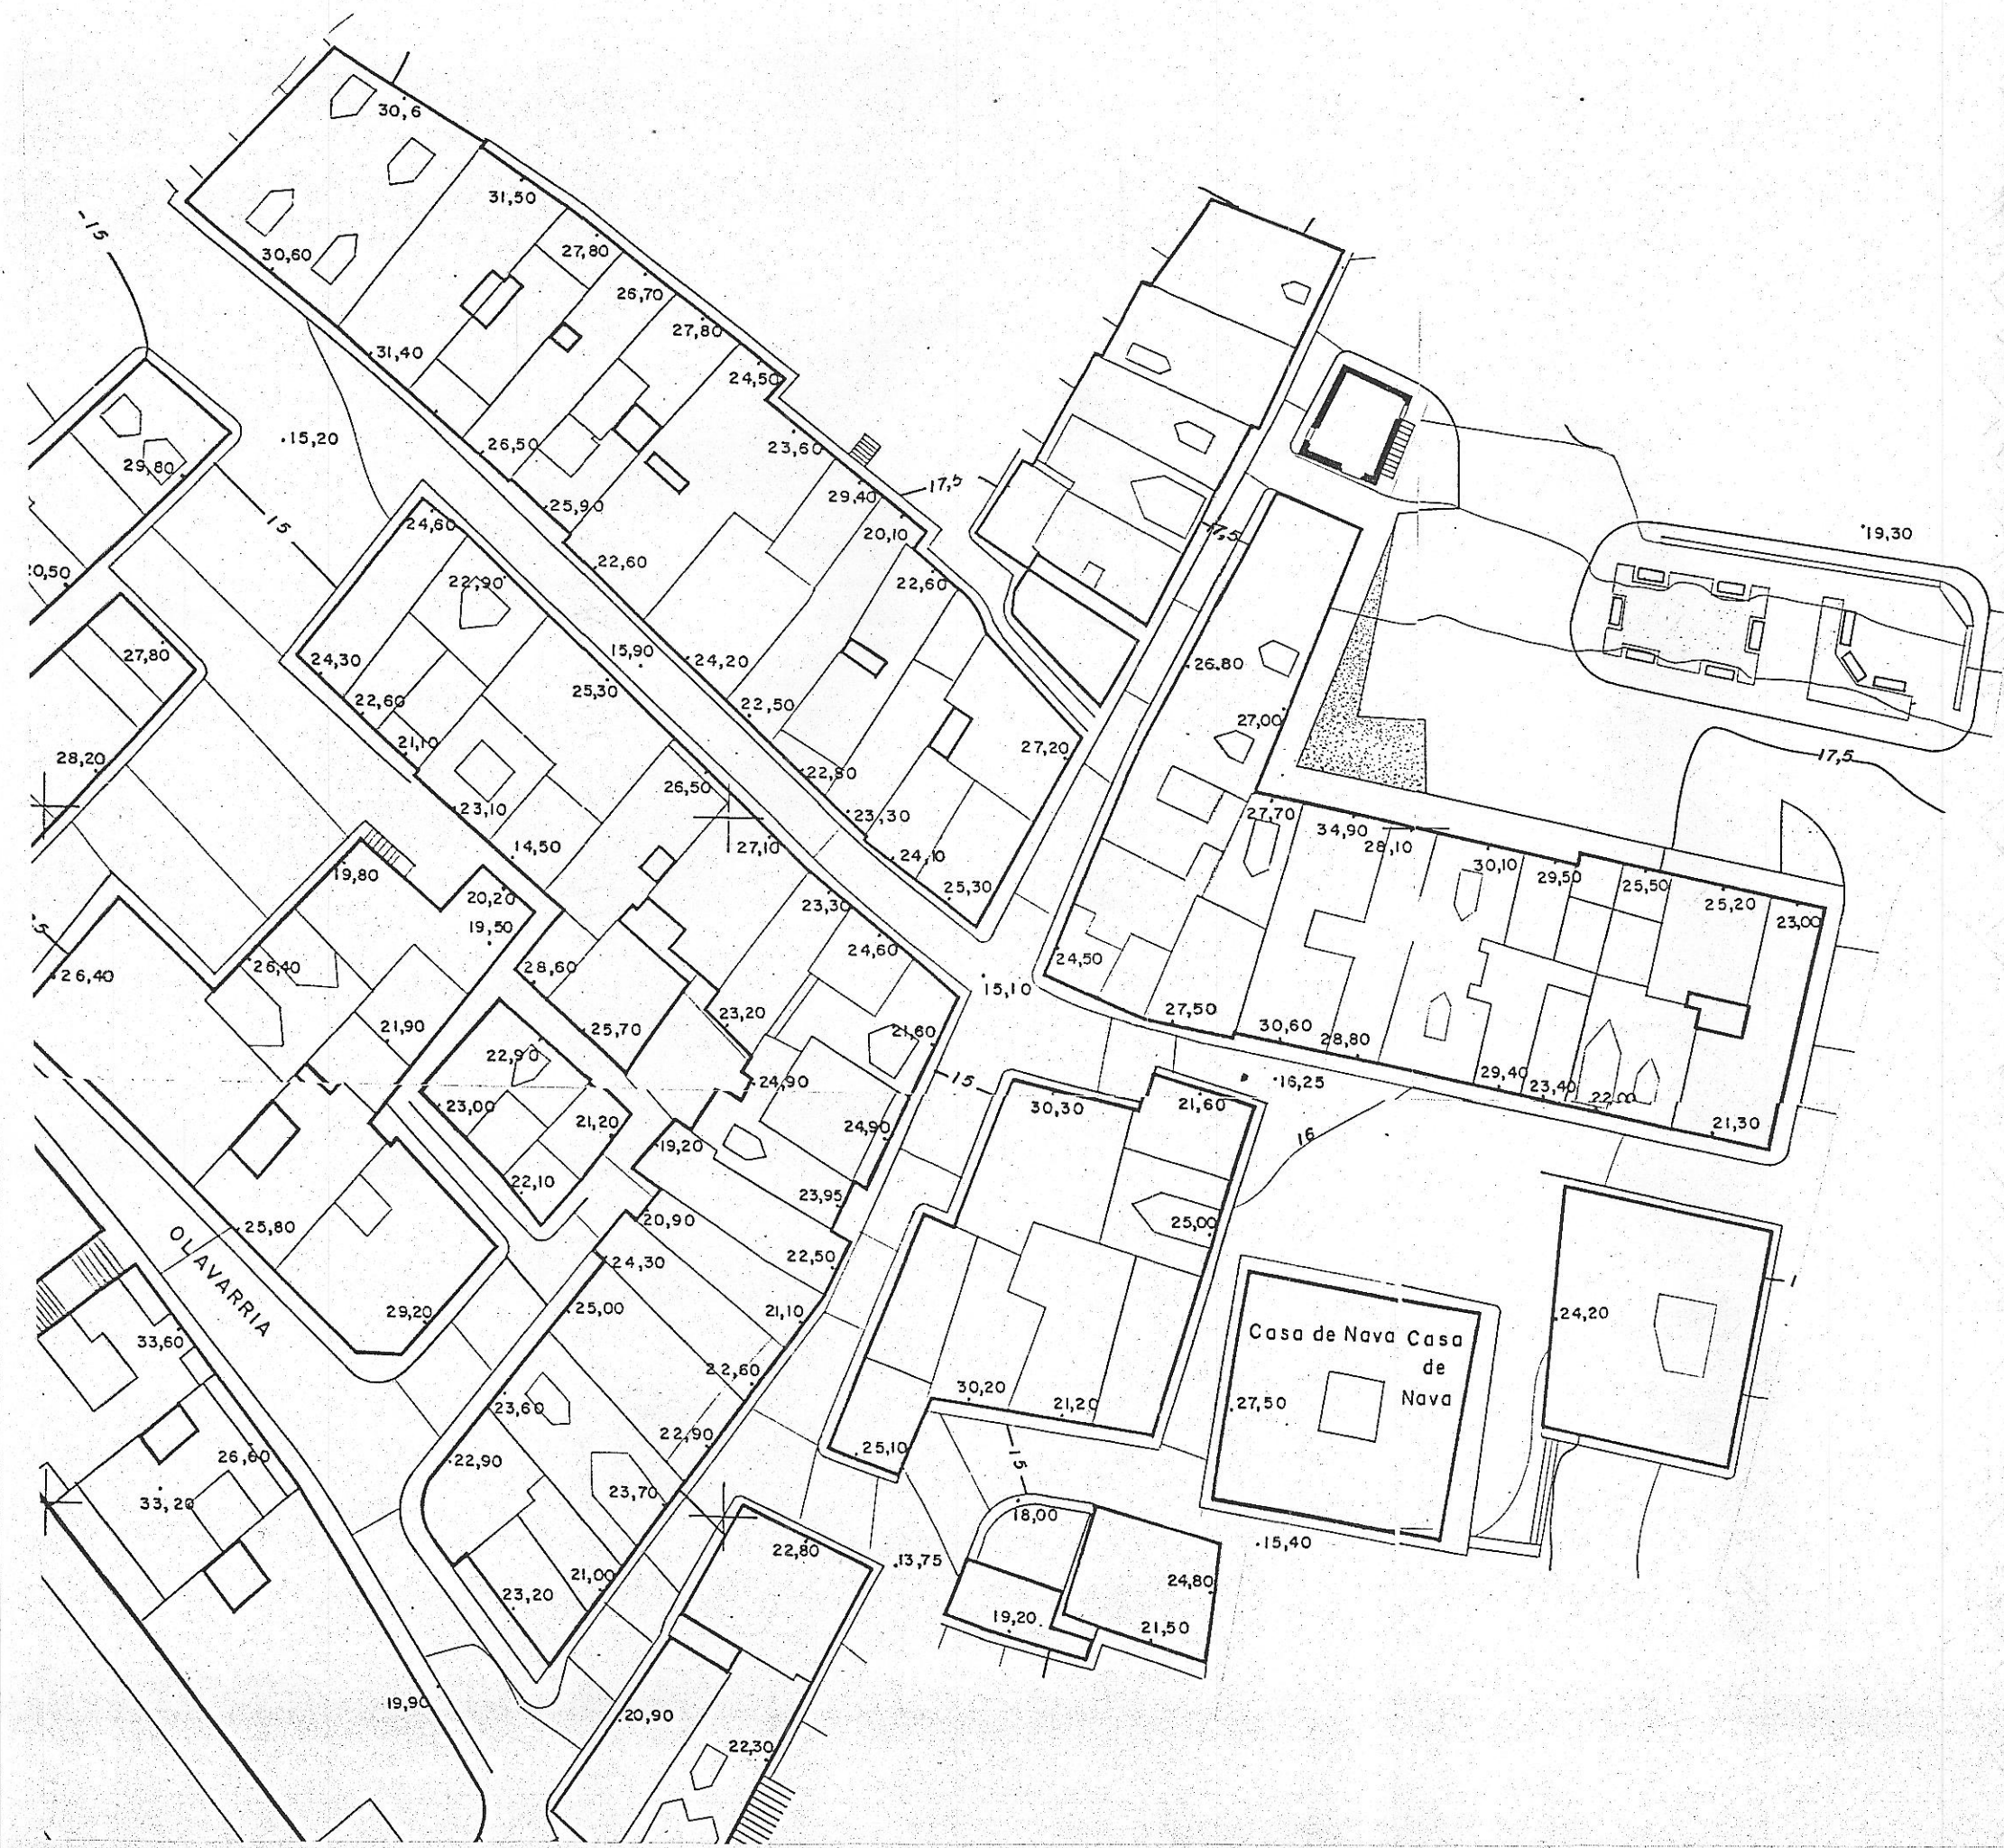

 Edificios Residenciales antiguos y edificios singulares de uso no residencial

 Edificios recientes

 Solares o edificios en ruina

EQUIPO REDACTOR
Dirección: Francisco Pol, José Luis Martín: arquitectos
Colaboradores: Juan González Morriyón, Fernando Nancrares: arquitectos