


Plan Especial  
de Protección y Reforma Interior  
del barrio de Cimadevilla


**PLANOS DE INFORMACION**


MANZANA


2125

ESTADO ACTUAL DE LA EDIFICACION  
Distribución de los edificios en  
planta baja  
Escala 1:500

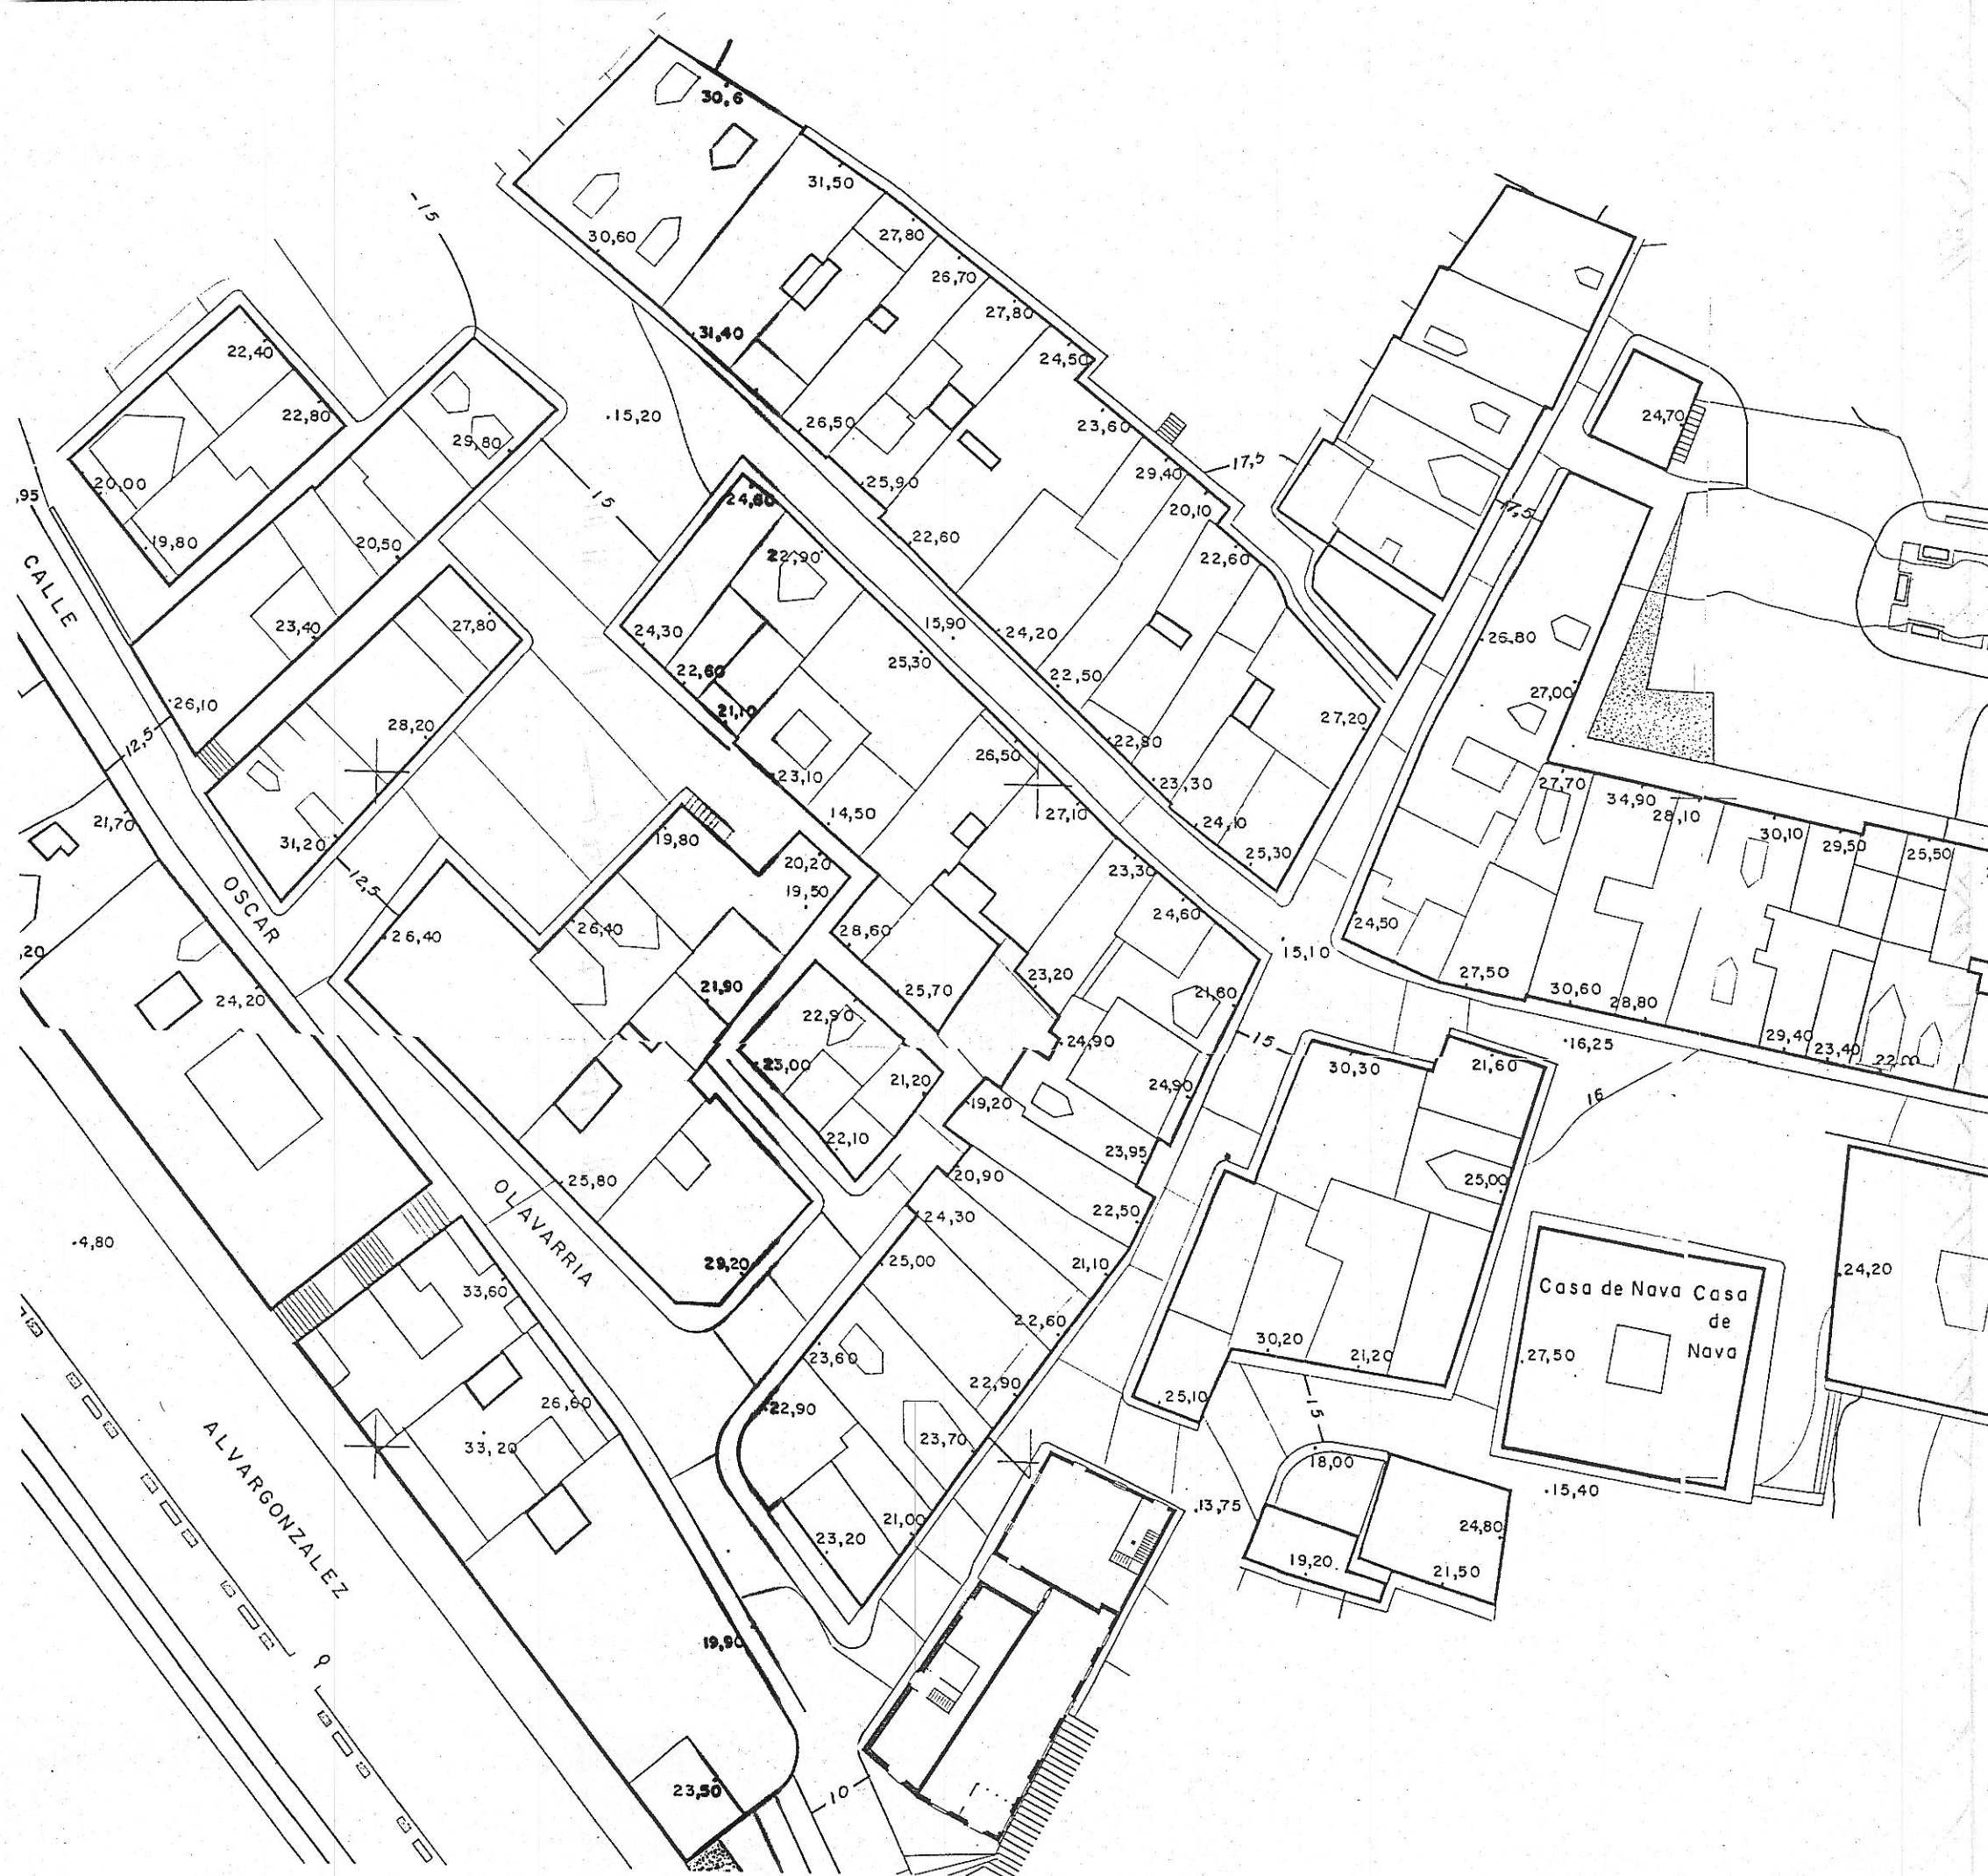

 Edificios Residenciales antiguos y edificios singulares de uso no residencial

 Edificios recientes

 Solares o edificios en ruina

EQUIPO REDACTOR  
Dirección: Francisco Pol, José Luis Martín; arquitectos  
Colaboradores: Juan González Morrión, Fernando Nanclares; arquitectos