


Aprobado inicialmente...  
por Comisión de Cabecera


el día 24 SEP 2002  
Gijón, 3 OCT 2002  
El Secretario,  
P.O.

LA LEY DE LA SEC. DE GESTIÓN Y PLANEAM. ...


Fdo.: Angeles García Sierra

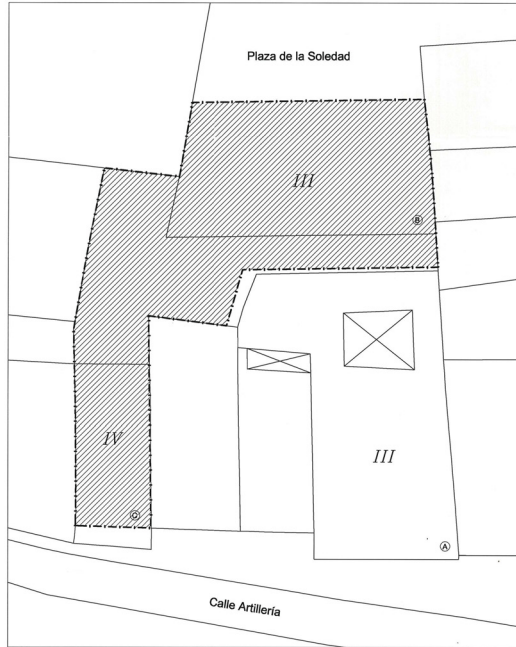

AREA SUSCEPTIBLE DE OCUPACION EN PLANTA BAJORASANTE  
(SUPERFICIE NO COMPUTABLE)

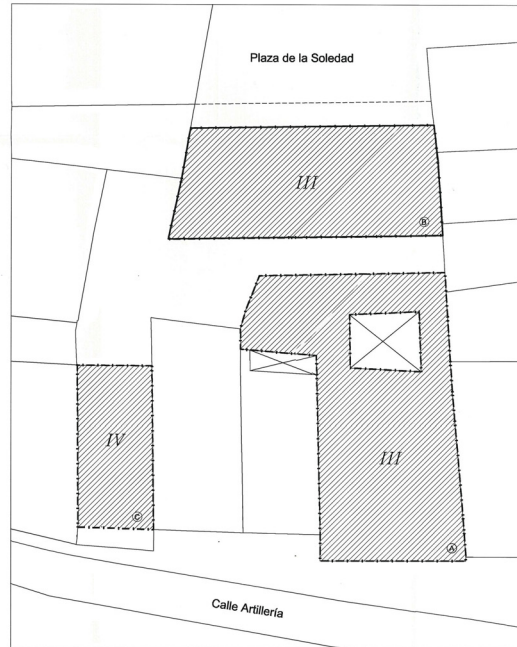

AREA SUSCEPTIBLE DE OCUPACION EN PLANTA BAJA

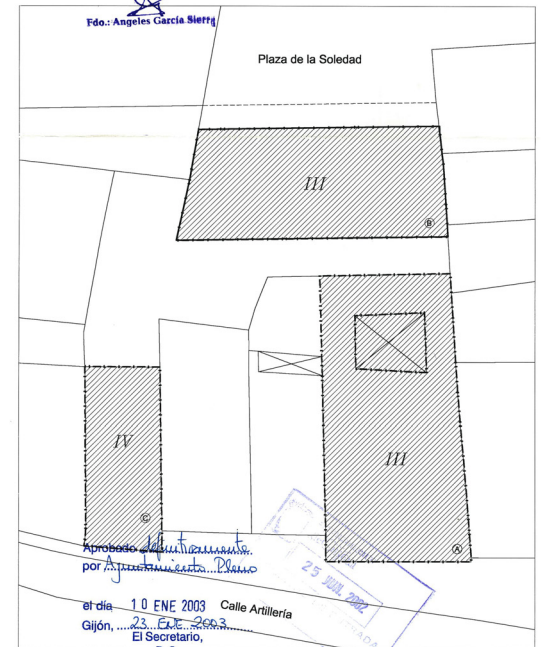

AREA SUSCEPTIBLE DE OCUPACION EN PLANTAS SUPERIORES  
(I A III / IV)

Aprobado inicialmente...  
por Comisión de Cabecera... Plano

el día 10 ENE 2003  
Gijón, 23 ENE 2003  
El Secretario,  
P.O.

Fdo.: Angeles García Sierra



PROYECTO: ANEXO ESTUDIO DE DETALLE  
SITUACION: C/. ARTILLERIA N°4/N°10.CIMADEVILLA.GIJON  
PROPIEDAD: CRISTOBAL VICTORERO S.L.

PLANO: DELIMITACION DE LAS AREAS SUSCEPTIBLES DE OCUPACION EN PLANTA	N° PLANO 03
--	----------------

ARQUITECTO:  
JULIO L. REDONDO BAJO  
BELEN PRENDES GARCIA

FECHA:  
JUNIO-2002  
ESCALA:  
1/500