


<b>SU-C</b>	SUELO URBANO CONSOLIDADO
	ORDENANZA 1 1.1/1.2/1.3
	ORDENANZA 2 2.1/2.2
	ORDENANZA 5 5.1/5.2/5.3
	ORDENANZA 6 6.1/6.2/6.3/6.4
	ORDENANZA 7 7.2/7.3/7.4
	ORDENANZA 8 8
	ORDENANZA 10 10
<b>AAA</b>	ÁREAS DE ACTUACIÓN SISTEMÁTICA
<b>SU-NC</b>	SUELO URBANO NO CONSOLIDADO
<b>APP</b>	ÁREAS DE PLANEAMIENTO PROPUESTO
<b>AUA</b>	ÁREAS DE UNIDAD DE ACTUACIÓN
<b>APU</b>	ÁREAS PENDIENTES DE URBANIZACIÓN
<b>LÍMITE SUELO URBANO (SU)</b>	
<b>LÍMITE SUELO URBANIZABLE (SUR)</b>	
<b>APP</b>	ÁREAS DE PLANEAMIENTO PROPUESTO
<b>ALINEACIONES Y ALTURAS</b>	
	ALINEACIÓN
	ALINEACIÓN FONDO EDIFICABLE
	ALTURA EDIFICABLE
	SEPARADOR DE ALTURAS
	ALINEACIONES INTERIORES (POL. INDUSTRIAL)
	ALINEACIONES (PASAJES PLANTA BAJA)
	EDIFICACIONES PROYECTADAS
	ALTURA EDIFICACIONES PROYECTADAS
	VIARIOS PROYECTADOS
	USOS EXISTENTES SUBSUELO
	USOS PROYECTADOS SUBSUELO
<b>SISTEMAS GENERALES (SG)</b>	
EXISTENTE	PROYECTADO
SG-ZV	ZONAS VERDES
SG-EQ-XX	EQUIPAMIENTOS (Espacios Equipados, Recreativos, Deportivos, Educativos, Culturales, Sociales, etc.)
SG-EL	ESPACIOS LIBRES (Verde, etc.)
SG-INF	INFRAESTRUCTURAS / VIAS DE COMUNICACIÓN
SG-SU	SERVICIOS URBANOS
SG-PO	PORTUARIO
<b>SISTEMAS GENERALES LINEALES (SGL)</b>	
	FF.CC. ADF
	FF.CC. FEVE
	METRO TREN
	ALTA TENSION
	ALTA TENSION SUBT.
<b>SISTEMAS LOCALES (SL)</b>	
EXISTENTE	PROYECTADO
SL-ZV	SL DE ZONAS VERDES
SL-EQ	SL DE EQUIPAMIENTOS
SL-EL	SL DE ESPACIOS LIBRES
SL-INF	SL DE INFRAESTRUCTURAS
SL-SU	SL DE SERVICIOS URBANOS
APP-x	ÁREAS AMBIENTALES PROTEGIDAS
<b>SISTEMAS LOCALES LINEALES (SLL)</b>	
	VIAS PUBLICAS
	RUTA VERDE
	CARRIL BICI
	CICLO PEATONAL OBTENER
	CAMINOS 6 m.
	CAMINOS 8 m.
	CAMINOS 10 m.
	CAMINOS 14 m.
<b>EDIFICACIONES TRADICIONALES</b>	
	QUINTANA TRADICIONAL
	EDIFICACIÓN TRADICIONAL
<b>PLANEAMIENTO DE REFERENCIA</b>	
<b>PESC</b>	PLAN ESPECIAL DEL SUELO DE COSTAS
<b>AUC</b>	ACTUACIONES URBANÍSTICAS CONCERTADAS
<b>AOE</b>	ÁREAS DE ORDENACIÓN ESPECÍFICA
<b>SUELO NO URBANIZABLE (SNU)</b>	
<b>C</b>	COSTAS
<b>SUELO DE ESPECIAL PROTECCIÓN</b>	
<b>EP-A</b>	AMBIENTAL
<b>EP-ZI</b>	ZONAS INUNDABLES
<b>SUELO DE INTERÉS</b>	
<b>I-AP</b>	AGRO-PERURBANO
<b>I-AF</b>	AGRO-FORESTAL
<b>IF</b>	SNU INFRAESTRUCTURAS
<b>SUELO DE OCUPACIÓN RESIDENCIAL</b>	
<b>NR1-00.00</b>	SNU NÚCLEO RURAL TIPO 1
<b>NR2-00.00</b>	SNU NÚCLEO RURAL TIPO 2
<b>NR3-00.00</b>	SNU NÚCLEO RURAL TIPO 3
<b>APP-PE</b>	PLAN ESPECIAL
<b>SERVIDUMBRE Y AFECTACIONES</b>	
<b>SERVIDUMBRES AÉREAS</b>	
	OPERACIONES ILS
	OPERACIONES VOR
	LEAS 793-1976
<b>SERVIDUMBRES INFRAESTRUCTURAS</b>	
	SERVIDUMBRE RED ELÉCTRICA
	SERVIDUMBRE CARRETERAS
	SERVIDUMBRE FERROCARRILES
<b>RIESGOS HIDROLÓGICOS</b>	
	RIESGO DE INUNDACIÓN Q500
	RIESGO DE INUNDACIÓN Q100
	ZONA DE FLUJO PREFERENTE
<b>DOMINIO PÚBLICO MARÍTIMO-TERRESTRE (DPMT)</b>	
	TRÁNSITO
	RIBERA DE MAR
	DESLINDE DPMT
	SERVIDUMBRE DE PROTECCIÓN
	ZONA DE INFLUENCIA (500m.)
	SERVIDUMBRE DE TRÁNSITO
	SIST. ESP. LIBRE ESTATAL DE DPMT
<b>CATÁLOGO URBANÍSTICO (CU)</b>	
<b>ELEMENTOS CATALOGADOS</b>	
	ENTORNO DE PROTECCIÓN / JARDÍN CON ARBOLADO SINGULAR
	ELEMENTO CATALOGADO
	XX - TIPO DE ELEMENTO
	000 - NÚMERO CU
	N - NÚMERO DE PROTECCIÓN
	Región de Protección (R) / Área de Protección (AP) / Área de Interés (AI)
	BIC - IPCA
	BIBLIOTECA DE PROTECCIÓN CULTURAL DE ASTURIAS
	CONJUNTO HISTÓRICO DE CABADEVILLA
<b>RUTAS HISTÓRICAS</b>	
	CAMINO DE SANTIAGO
	RUTA DE LA PLATA
<b>PATRIMONIO ARQUEOLÓGICO</b>	
	CASTRO O CASTILLO
	NECROPOLIS HISTÓRICA
	MATERIAL AISLADO
	ERMITA O IGLESIA MEDIEVAL
	ESTRUCTURAS MEGALÍTICAS
	CUEVA
	ESTRUCTURA DE HABITACIÓN
	MATERIALES DISPERSOS EN SUPERFICIE
	ZONA DE RIESGO ARQUEOLÓGICO
	ÁREA DE YACIMIENTO ARQUEOLÓGICO
	ÁREA DE PROTECCIÓN
	ÁREA DE RIESGO
	ZONA DE RIESGO ARQUEOLÓGICO

**NOTAS:**  
 CARTOGRAFÍA BASE - I.M.G. AYUNTAMIENTO DE GIJÓN  
 CARTOGRAFÍA CATASTRAL - DIRECCIÓN GENERAL DEL CATASTRO, MINISTERIO DE HACIENDA Y FUNCIÓN PÚBLICA  
 CARTOGRAFÍA ZONAS INUNDABLES - CONFEDERACIÓN HIDROGRÁFICA DEL CANTÁBRICO, MINISTERIO DE AGRICULTURA Y PESCA, ALIMENTACIÓN Y MEDIO AMBIENTE.  
 BIENES DE INTERÉS CULTURAL - SERVICIO DE INFORMACIÓN TERRITORIAL Y LA INFRAESTRUCTURA DE DATOS ESPACIALES DEL PRINCIPADO DE ASTURIAS  
 CATÁLOGO URBANÍSTICO - AYUNTAMIENTO DE GIJÓN

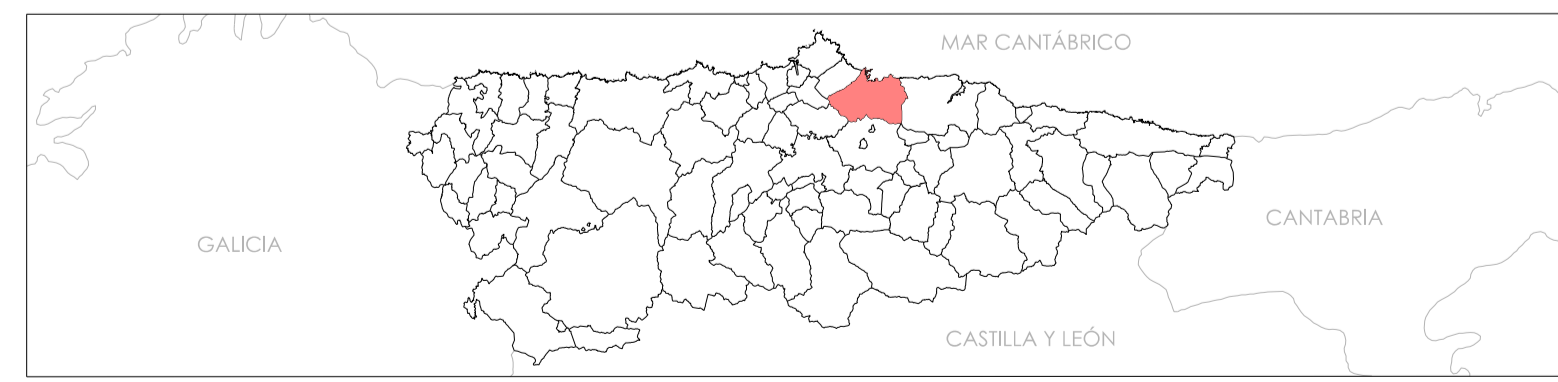

			14-4-5		
		14-3-6	14-4-6	14-5-6	14-6-6
	14-2-7	14-3-7	14-4-7	14-5-7	14-6-7
14-1-8	14-2-8	14-3-8	14-4-8	14-5-8	14-6-8
29-1-1	29-2-1	29-3-1	29-4-1	29-5-1	29-6-1
29-2-2	29-3-2	29-4-2	29-5-2	29-6-2	29-7-2
	29-3-3	29-4-3	29-5-3	29-6-3	29-7-3

Sistema de Coordenadas: UTM, Datum ETRS89, Huso 30    ESCALA: 1:5000

**Ayuntamiento de Gijón**

**UTE**  
 Urbani 2003 Arquitectura SL  
 Bilbao de Proyectos SLP

**Gijón** PLAN GENERAL DE ORDENACIÓN  
 Ayuntamiento de Gijón

**REVISIÓN DEL PLAN GENERAL DE ORDENACIÓN DEL CONCEJO DE GIJÓN - PRINCIPADO DE ASTURIAS**

CLASIFICACIÓN Y CALIFICACIÓN DEL SUELO  
 CATEGORÍAS DEL SUELO NO URBANIZABLE

**SC5-14-6-8**

PLANO DE PROPUESTA    NÚMERO DE PLANO

DOCUMENTO DE APROBACIÓN DEFINITIVA    DICIEMBRE DE DOS MIL DIECIOCHO

Por el UTE:  
 Emilio Abramante - Director

Por el Equipo:  
 Mariana Ordóñez - Coordinadora

Coordinador Área Geografía y OI - Felipe Fernández García  
 Coordinador Movilidad e Infraestructuras - Jorge A. Peña de la Luz (INCERSA)