


PATRIMONIO INDUSTRIAL

denominación: MINA LA CAMOCHA. Castillete Pozo nº 3  
dirección: M. LA CAMOCHA, CAMÍN DE GÜERCES 1610  
distrito / parroquia: SAMARTÍN DE GÜERCES

**IN-31-I**  
referencia

**Nivel 1. PROTECCIÓN INTEGRAL**  
nivel de protección

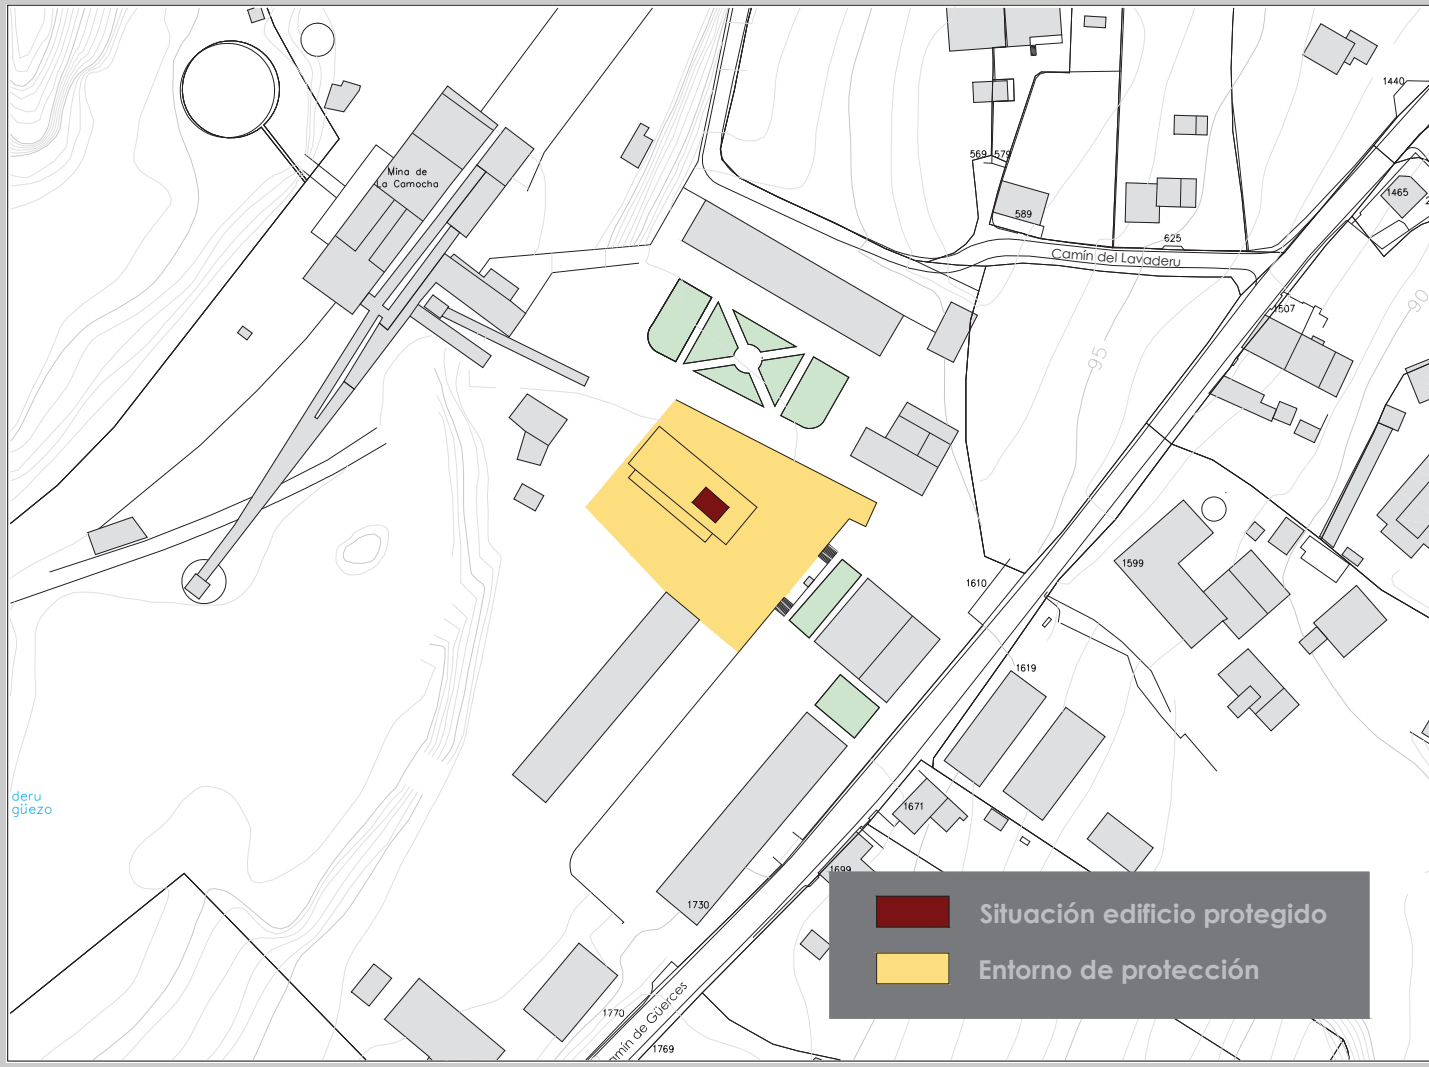

**DETERMINACIONES DEL CATÁLOGO URBANÍSTICO**

nivel de protección: **Nivel 1. PROTECCIÓN INTEGRAL**

categoría de protección: **Bien incluido en el Catálogo Urbanístico a iniciativa Municipal en aplicación de los criterios establecidos en la Ley 1/2001**

El nivel de protección podrá ser reajustado de forma justificada en el marco del documento del Plan Especial que ordene todo el ámbito de la Mina de la Camocha.

**INFORMACIÓN (sin efectos normativos)**

**DATOS DE REFERENCIA**

distrito..... Samartín De Güerces  
 barrio..... Cagüezo  
 polígono..... 68  
 parcela..... 9000  
 dirección..... M. La Camocha, Camín de Güerces 1610  
 referencia catastral..... 4484001TP8148S  
 referencia del Catálogo Urbanístico del año 2010..... SMAR-CABU-IND-01-G

**CARACTERÍSTICAS DE LA EDIFICACIÓN**

tipología edificatoria..... edificación singular  
 estilo arquitectónico..... industrial  
 datación estimada..... XX  
 año construcción estimado..... 1951  
 antigüedad estimada..... 62  
 estado de conservación general..... regular

**SUPERFICIES**

superficie de la parcela ..... 80338 m<sup>2</sup>  
 superficie construida sobre rasante ..... 11176 m<sup>2</sup>c  
 superficie construida bajo rasante ..... 0 m<sup>2</sup>c  
 superficie construida total ..... 11176 m<sup>2</sup>c

**AFECCIÓN DE ÁMBITOS**

Zona Arqueológica ..... -  
 Entorno del Camino de Santiago..... -  
 Otras afecciones..... -

**OBSERVACIONES Y COMENTARIOS**

Estructura resuelta a base de soldadura eléctrica y concebida bajo forma y principios estáticos completamente distintos a los que se venían empleando. Se trata de un sistema articulado mediante la colocación de tres rótulas en acero fundido en un dispositivo de seguridad. Dichas rótulas independizan entre sí las tornapuntas del castillete permitiendo conocer exactamente la fracción de carga que a cada una de las tornapuntas corresponde. La estructura está cubierta con cinc hasta la segunda celosía.

**ANEXO FOTOGRÁFICO**

