

**PATRIMONIO ARQUITECTÓNICO**

**CONJUNTOS HISTÓRICOS: CH**  
 Conjunto Histórico del Barrio Viejo de Gijón/Xixón (Cimadevilla)

- Camino de Santiago
- Camino de Santiago desaparecido

**CONJUNTOS URBANOS: CU**

- Ambiental CU-X-A
- Ambiental Documental CU-X-AD

**EDIFICIOS: ED**

- Integral ED-X-I
- Parcial ED-X-P
- Ambiental ED-X-A
- Ambiental Documental ED-X-AD
- Entorno de protección

**PATRIMONIO ETNOGRÁFICO**

**Hórreos, Paneras y Cabazos: HO**

- Integral HO-X-I

**Molinos: MO**

- Integral MO-X-I

**Otros elementos etnográficos: ET**

- Integral ET-X-I

**PATRIMONIO INDUSTRIAL: IN**

- Integral IN-X-I
- Parcial IN-X-P
- Ambiental IN-X-A

**PATRIMONIO MILITAR: MI**

- Integral MI-X-I

**CEMENTERIOS: CE**

- Integral CE-X-I

**PARQUES PÚBLICOS: EP**

- Integral EP-X-I

**JARDINES: JA**

- Integral JA-X-I
- Ambiental JA-X-A

**MOBILIARIO URBANO: MU**

- Integral MU-X-I

**PATRIMONIO ARQUEOLÓGICO**

**YACIMIENTOS ARQUEOLÓGICOS: YA**

- Área de yacimiento
- Área de protección
- Área de riesgo

**Tipo de yacimiento**

- Castro o Castillo
- Estructura de habitación
- Necrópolis histórica
- Materiales dispersos en superficie
- Material aislado
- Ermita o Iglesia Medieval
- Estructuras Megalíticas
- Cueva
- ZAR Zona de riesgo arqueológico

**VÍAS: VH**

- Vía Histórica, Camino de la Plata, Trazado oficial
- Vía Histórica, Camino de la Plata, Trazado original

**PATRIMONIO NATURAL**

**ESPACIOS NATURALES: EN**

- Monumento Natural
- Zona de Especial Protección para las Aves (ZEPA)

**ARBOLADO SINGULAR: AS**

- Arbolado singular

**INFORMACIÓN COMPLEMENTARIA**


**Clasificación PGOU**

- Suelo urbano
- Suelo urbanizable

**Costas**

- Línea de ribera del mar, Abroado
- Línea de ribera del mar, En tramitación
- Dominio Público Marítimo Terrestre, Aprobado
- Dominio Público Marítimo Terrestre, En tramitación
- Línea límite de Servidumbre, Aprobado
- Línea límite de Servidumbre, En tramitación
- Línea límite de Servidumbre de tránsito
- Zona de influencia, Aprobado
- Zona de influencia, En tramitación

Jardines en Catálogo Urbanístico del año 2010 que se regulan por arbolado singular en este documento

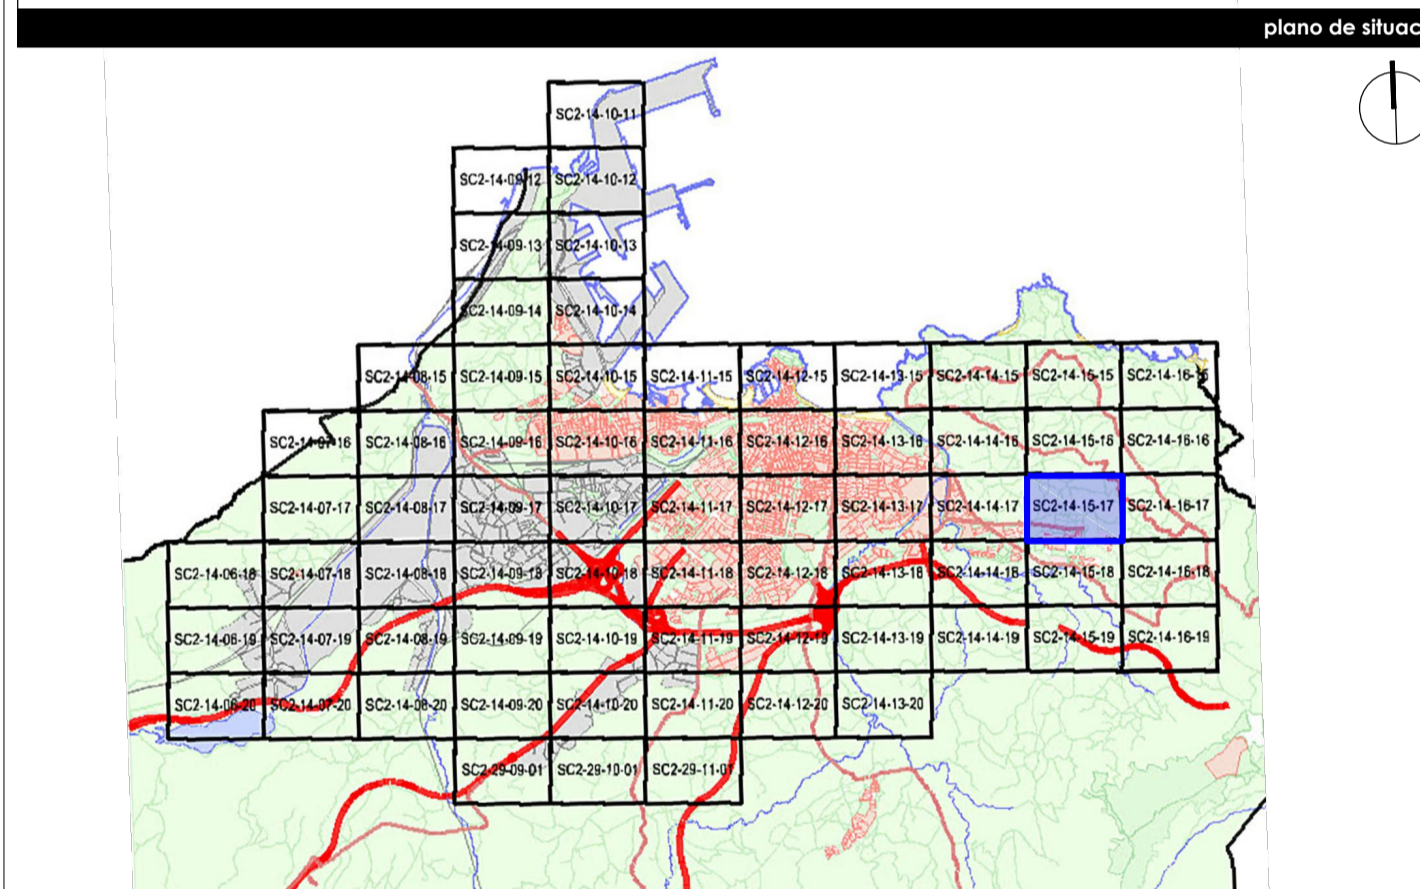

Instrumento		Municipio	
Modificación y actualización del Catálogo Urbanístico de Gijón / Xixón		Ayuntamiento de Gijón / Xixón	
nombre del plano			
Catálogo urbanístico. Documentación gráfica			
referencia			
nombre de hoja	rango normativo	carácter normativo	escala
SC2-14-15-17	ordenación		1/2.000
fase de trabajo			
Aprobación Definitiva			
firma equipo redactor		firma ayuntamiento de gijón / xixón	
 estudio de renovación urbana javier martínez callejo doctor arquitecto COAUV 246		 Ayuntamiento de Gijón referencia municipal	
certificación de calidad			
referencia proyecto	Nº de revisión	fecha de revisión	arquitecto director
0257	1	26-11-2018	javier martínez
letrado director		allegancia	
jesús luis sola		MICAP 2471	
acta administrativo		fecha	
		2019	

La autenticidad de este documento puede ser comprobada mediante el CVE: 1243137168071477477 en www.gijon.es/cve