



NUEVOS ESPACIOS PÚBLICOS

- 1. ESPACIOS LIBRES DEL CONJUNTO DE EQUIPAMIENTOS DEL ANTERIOR AYUNTAMIENTO DE LAS AGUJAS.
- 2. Plaza Central
- 3. Jardines
- 4. Fuente

- 5. AREA ARQUEOLÓGICA DE LA HERRALDA ROMANA
- 6. "Casalín de vasones" sobre la muralla romana
- 7. Basión de la muralla romana
- 8. Edificación de la Plaza de desfilando
- 9. Estanque al pie de la muralla
- 10. Adecuación de la Plaza de los hidrantes
- 11. Adecuación de la Calle Recolletas y puerta de la muralla
- 12. Restauración, valoración de los restos arqueológicos en el Jardín del Palacio de Revillagigedo.

- 13. MIRADOR SOBRE EL MAR
- 14. CONJUNTO DE LA SOBERA
- 15. PLAZA INTERIOR DEL "CALLEJÓN DE LAS FIERBAS"
- 16. PLAZA DEL CONJUNTO DE VIVIENDAS Y EQUIPAMIENTOS DE LA C/ V. FERRERIEZ

actuaciones en los espacios libres públicos

- 17. AREA DEL PASO DEL PUERTO
- 18. Rehabilitación urbana de los Jardines de la Reina
- 19. Adecuación de la Plaza del Mercado
- 20. Paseo del Muelle
- 21. CONJUNTO DE PLAZAS DE LA CORADA Y DEL ROSARIO
- 22. ADECUACION DE LOS JARDINES DEL CAMPO VALDES
- 23. REHABILITACION LABANA DEL CAMPO DE LAS MURAS
- 24. RESTAURACION DE LA PLAZA BRAYR

NORMATIVA

N-6

Equipo directivo: Francisco Pul, arquitecto-urbanista
 José Luis Martín Gómez, arquitecto


Colaboradores: Fernando Macías, arquitecto
 José Solís de Marqués, arquitecto

Fecha: Mayo 1988

Escala: 1:500

APROBACION

AYUNTAMIENTO DE GIJÓN

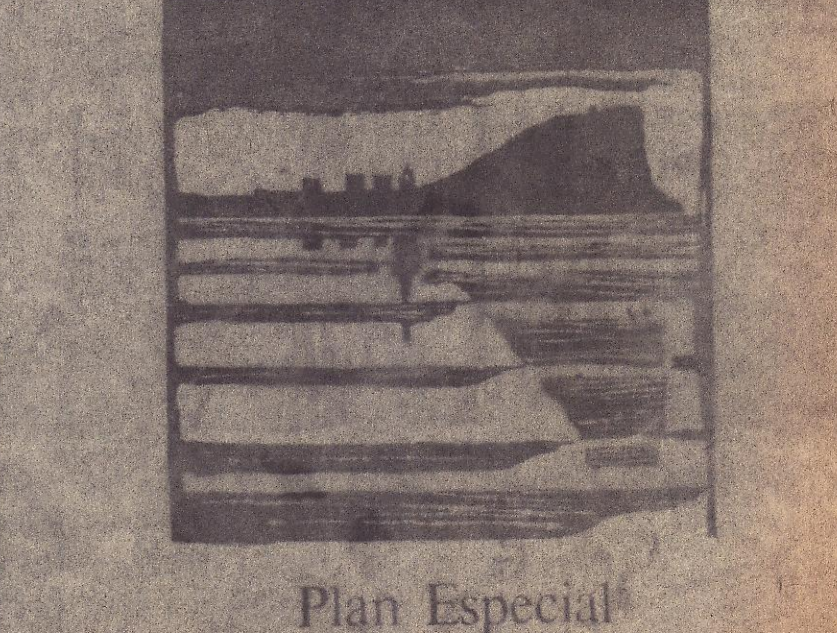

Plan Especial de Protección y Reforma Interior del barrio de Cimadevilla