


AYUNTAMIENTO DE GIJON

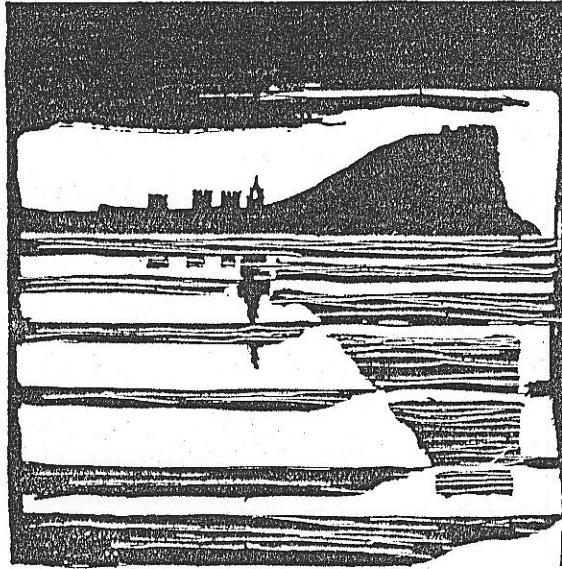


Plan Especial
de Protección y Reforma Interior
del barrio de Cimadevilla

PLANOS

ZONA DE ORDENACION PARTICULARIZADA

1

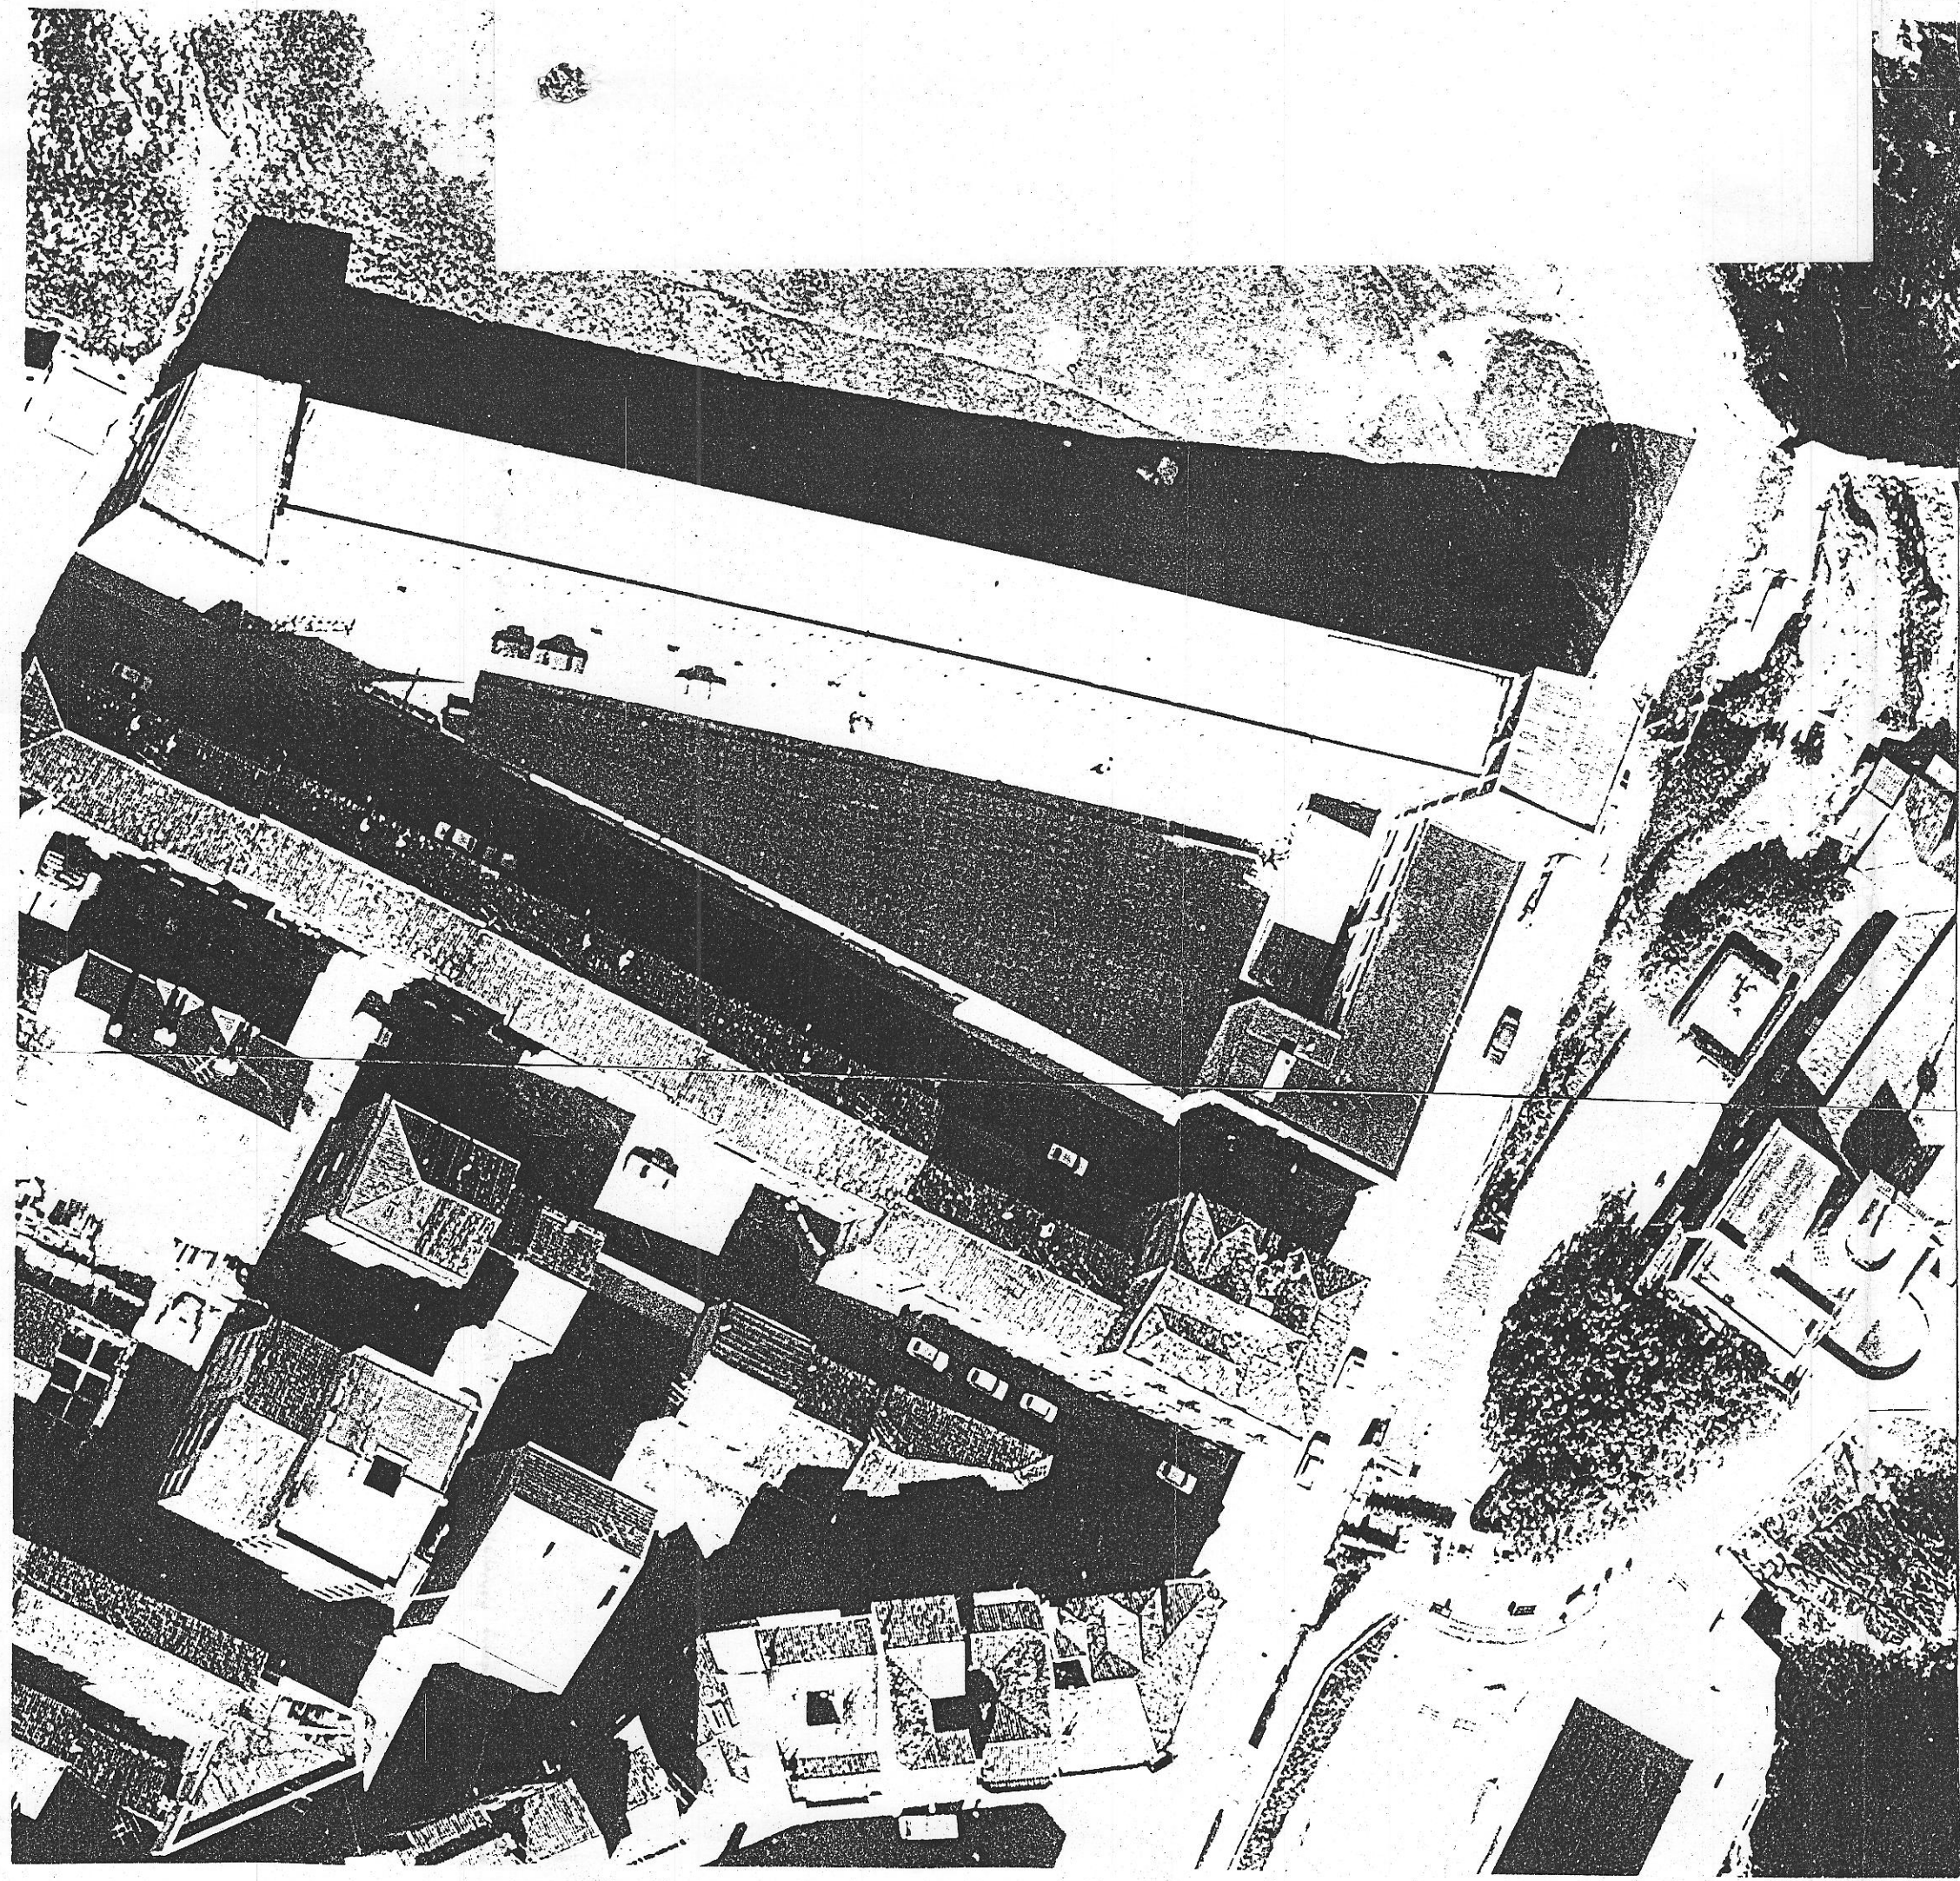

Plan Especial
de Protección y Reforma Interior
del barrio de Cimadevilla


PLANOS DE INFORMACION
ZONA DE ORDENACION PARTICULARIZADA
1

San Eutiquio

Estado actual: fotografía aérea

IZ1-1

EQUIPO REDACTOR
Dirección:
Francisco Pol, José Luis Martín
Colaboradores:
Juan González Moriyón, Fernando Nanclares
arquitectos

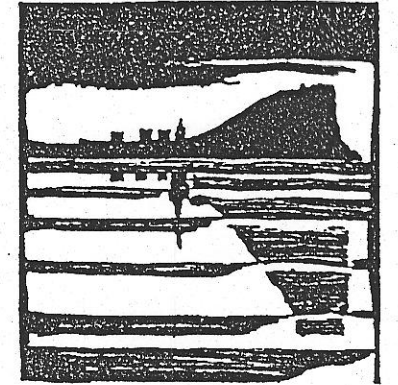

Plan Especial
de Protección y Reforma Interior
del barrio de Cimadevilla

PLANOS DE INFORMACION
ZONA DE ORDENACION PARTICULARIZADA


1


San Eutiquio

Estado actual: edificaciones existen
tes y parcelario

IZ1-2

EQUIPO REDACTOR
Dirección:
Francisco Pol, José Luis Martín
Colaboradores:
Juan González Moriyón, Fernando Nanclares
arquitectos

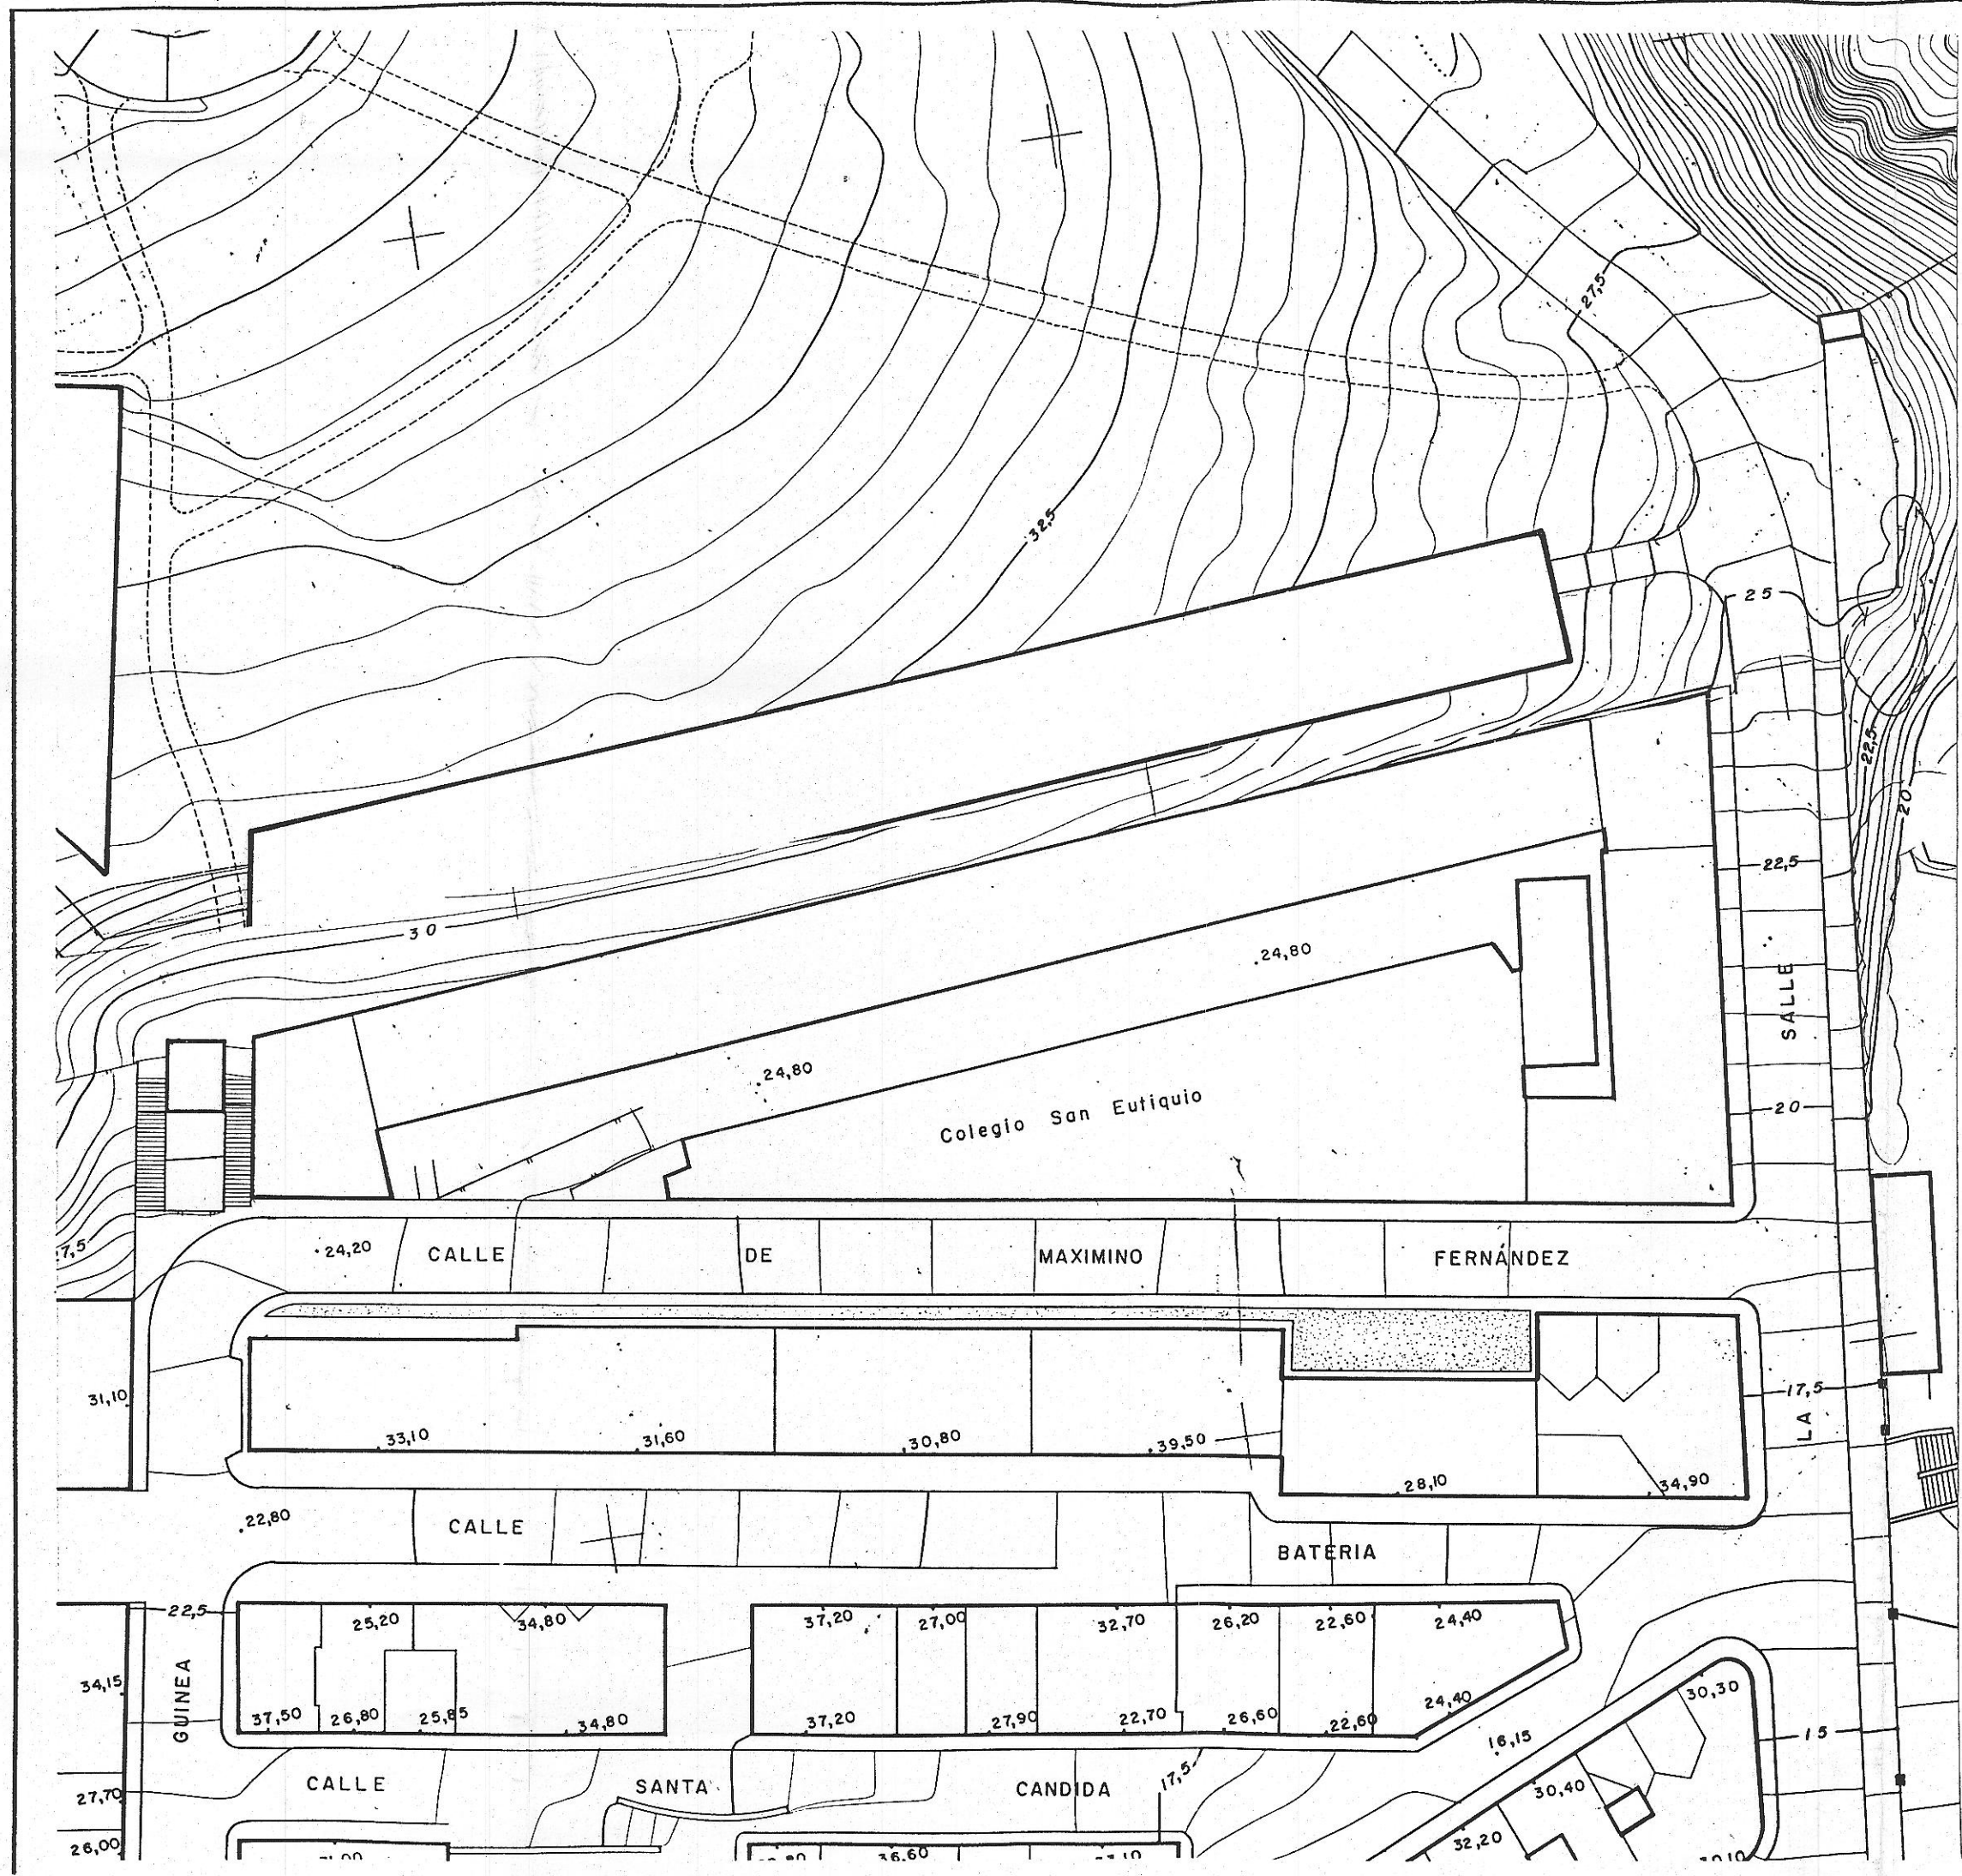

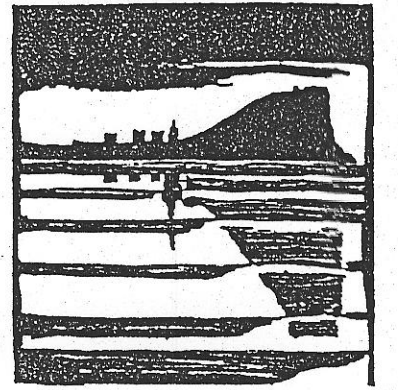

Plan Especial
de Protección y Reforma Interior
del barrio de Cimadevilla

PLANOS DE ORDENACION

ZONA DE ORDENACION PARTICULARIZADA

1

San Eutiquio


AMBITO DE LA UNIDAD DE ACTUACION

Instrumento de Ordenación: Estudio
de Detalle

Sistema de Actuación: Compensación

OZ1-1

EQUIPO REDACTOR
Dirección:
Francisco Pol, José Luis Martín
Colaboradores:
Juan González Moriyón, Fernando Nanclares
arquitectos

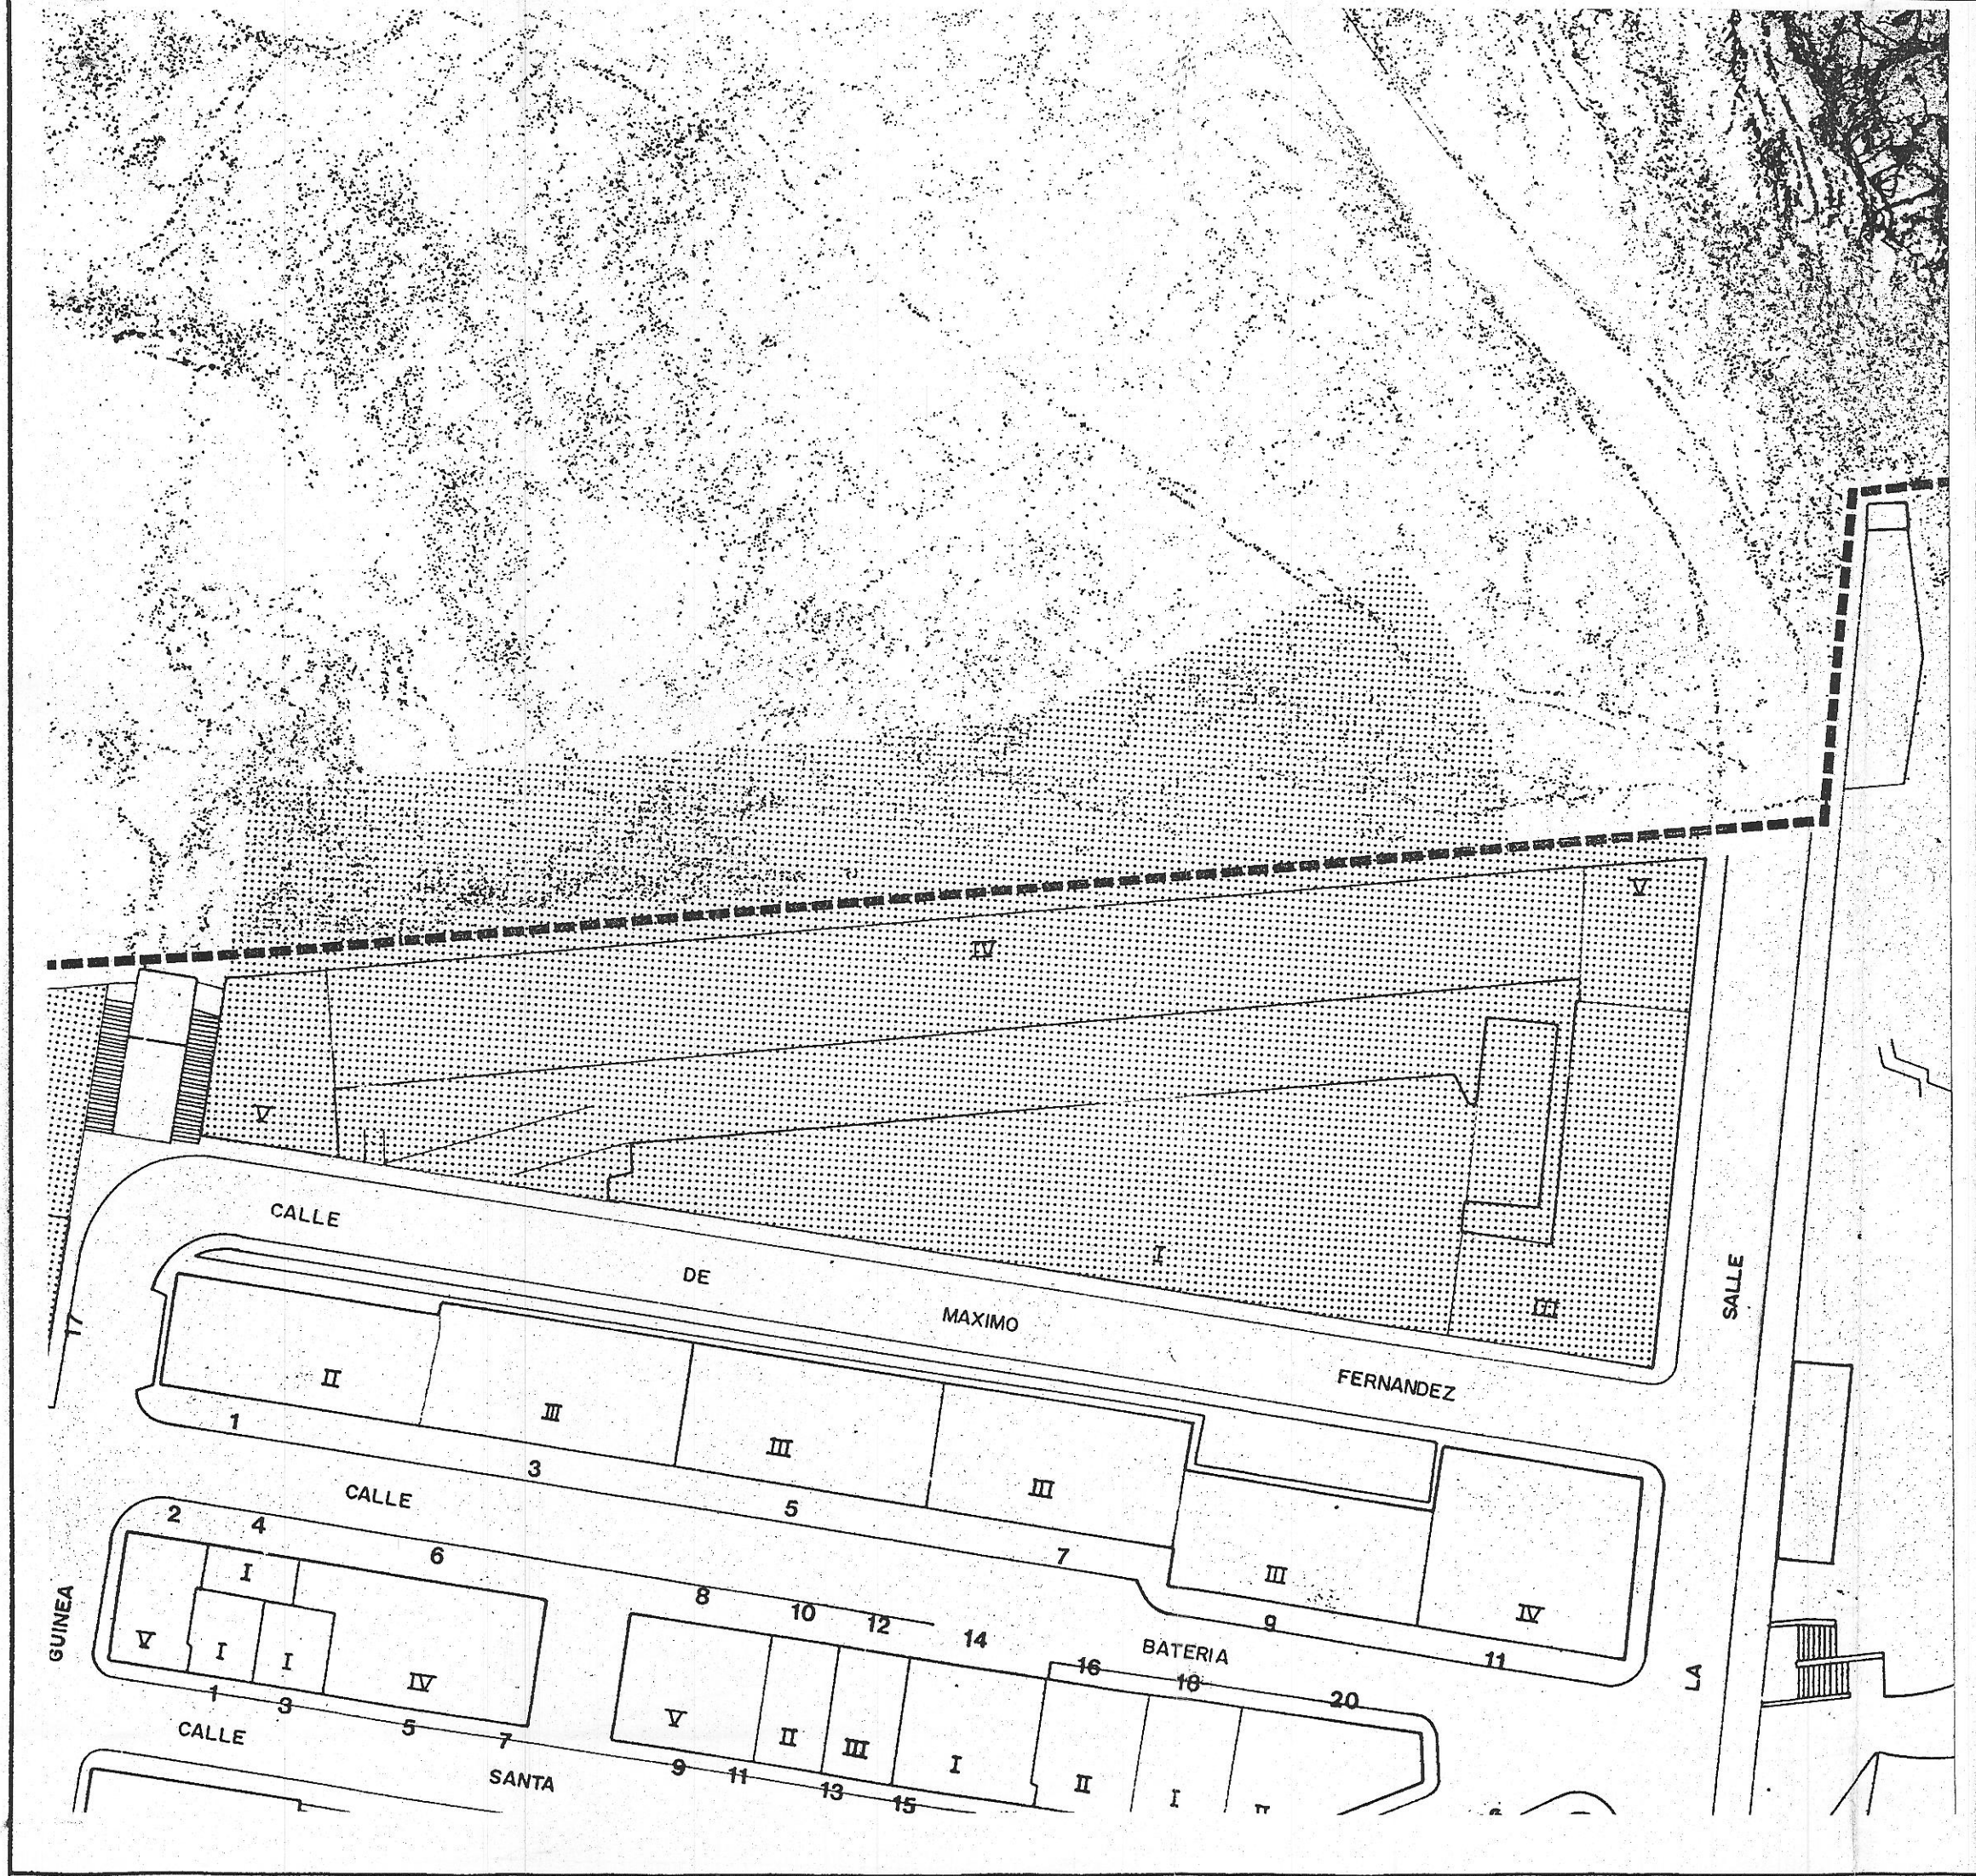



Plan Especial
de Protección y Reforma Interior
del barrio de Cimadevilla

PLANOS DE ORDENACION

ZONA DE ORDENACION PARTICULARIZADA
1

San Eutiquio

CALIFICACION Y NORMATIVA DE ACTUACION
EN LOS EDIFICIOS EXISTENTES

Calificación de la edificación
existente


FD: Edificaciones o elementos
construidos fuera de orde
nación, a demoler.

Pl. Catalogación en Normativa
de Protección Grado 1.

0Z1-2

EQUIPO REDACTOR
Dirección: Francisco Pol, José Luis Martín: arquitectos.
Colaboradores: Juan González Moriñón, Fernando Nanclares: arquitectos.



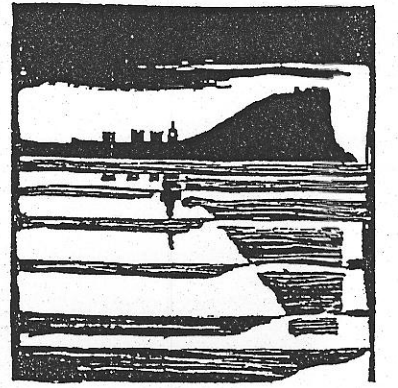

Plan Especial
de Protección y Reforma Interior
del barrio de Cimadevilla

PLANOS DE RECOMENDACIONES

ZONA DE ORDENACION PARTICULARIZADA

1

San Eutiquio

RECOMENDACIONES DE ORDENACION: PLANTA

Escala 1:500

RZ1-1

EQUIPO REDACTOR
Dirección: Francisco Pol, José Luis Martín: arquitectos.
Colaboradores: Juan González Moriyón, Fernando Nanclares: arquitectos.





Plan Especial
de Protección y Reforma Interior
del barrio de Cimadevilla

PLANOS DE RECOMENDACIONES

ZONA DE ORDENACION PARTICULARIZADA

1

San Eutiquio

RECOMENDACIONES DE ORDENACION:
AXONOMETRICA
Escala 1:500

RZ1-2

EQUIPO REDACTOR
Dirección: Francisco Pol, José Luis Martín: arquitectos.
Colaboradores: Juan González Moriyón, Fernando Nanclares: arquitectos.

