


Plan Especial
de Protección y Reforma Interior
del barrio de Cimadevilla

PLANOS DE INFORMACION


MANZANA

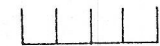

CLAVE DE IDENTIFICACION DE LOS
EDIFICIOS

Escala 1:500

P. O.
EL SECRETARIO GENERAL

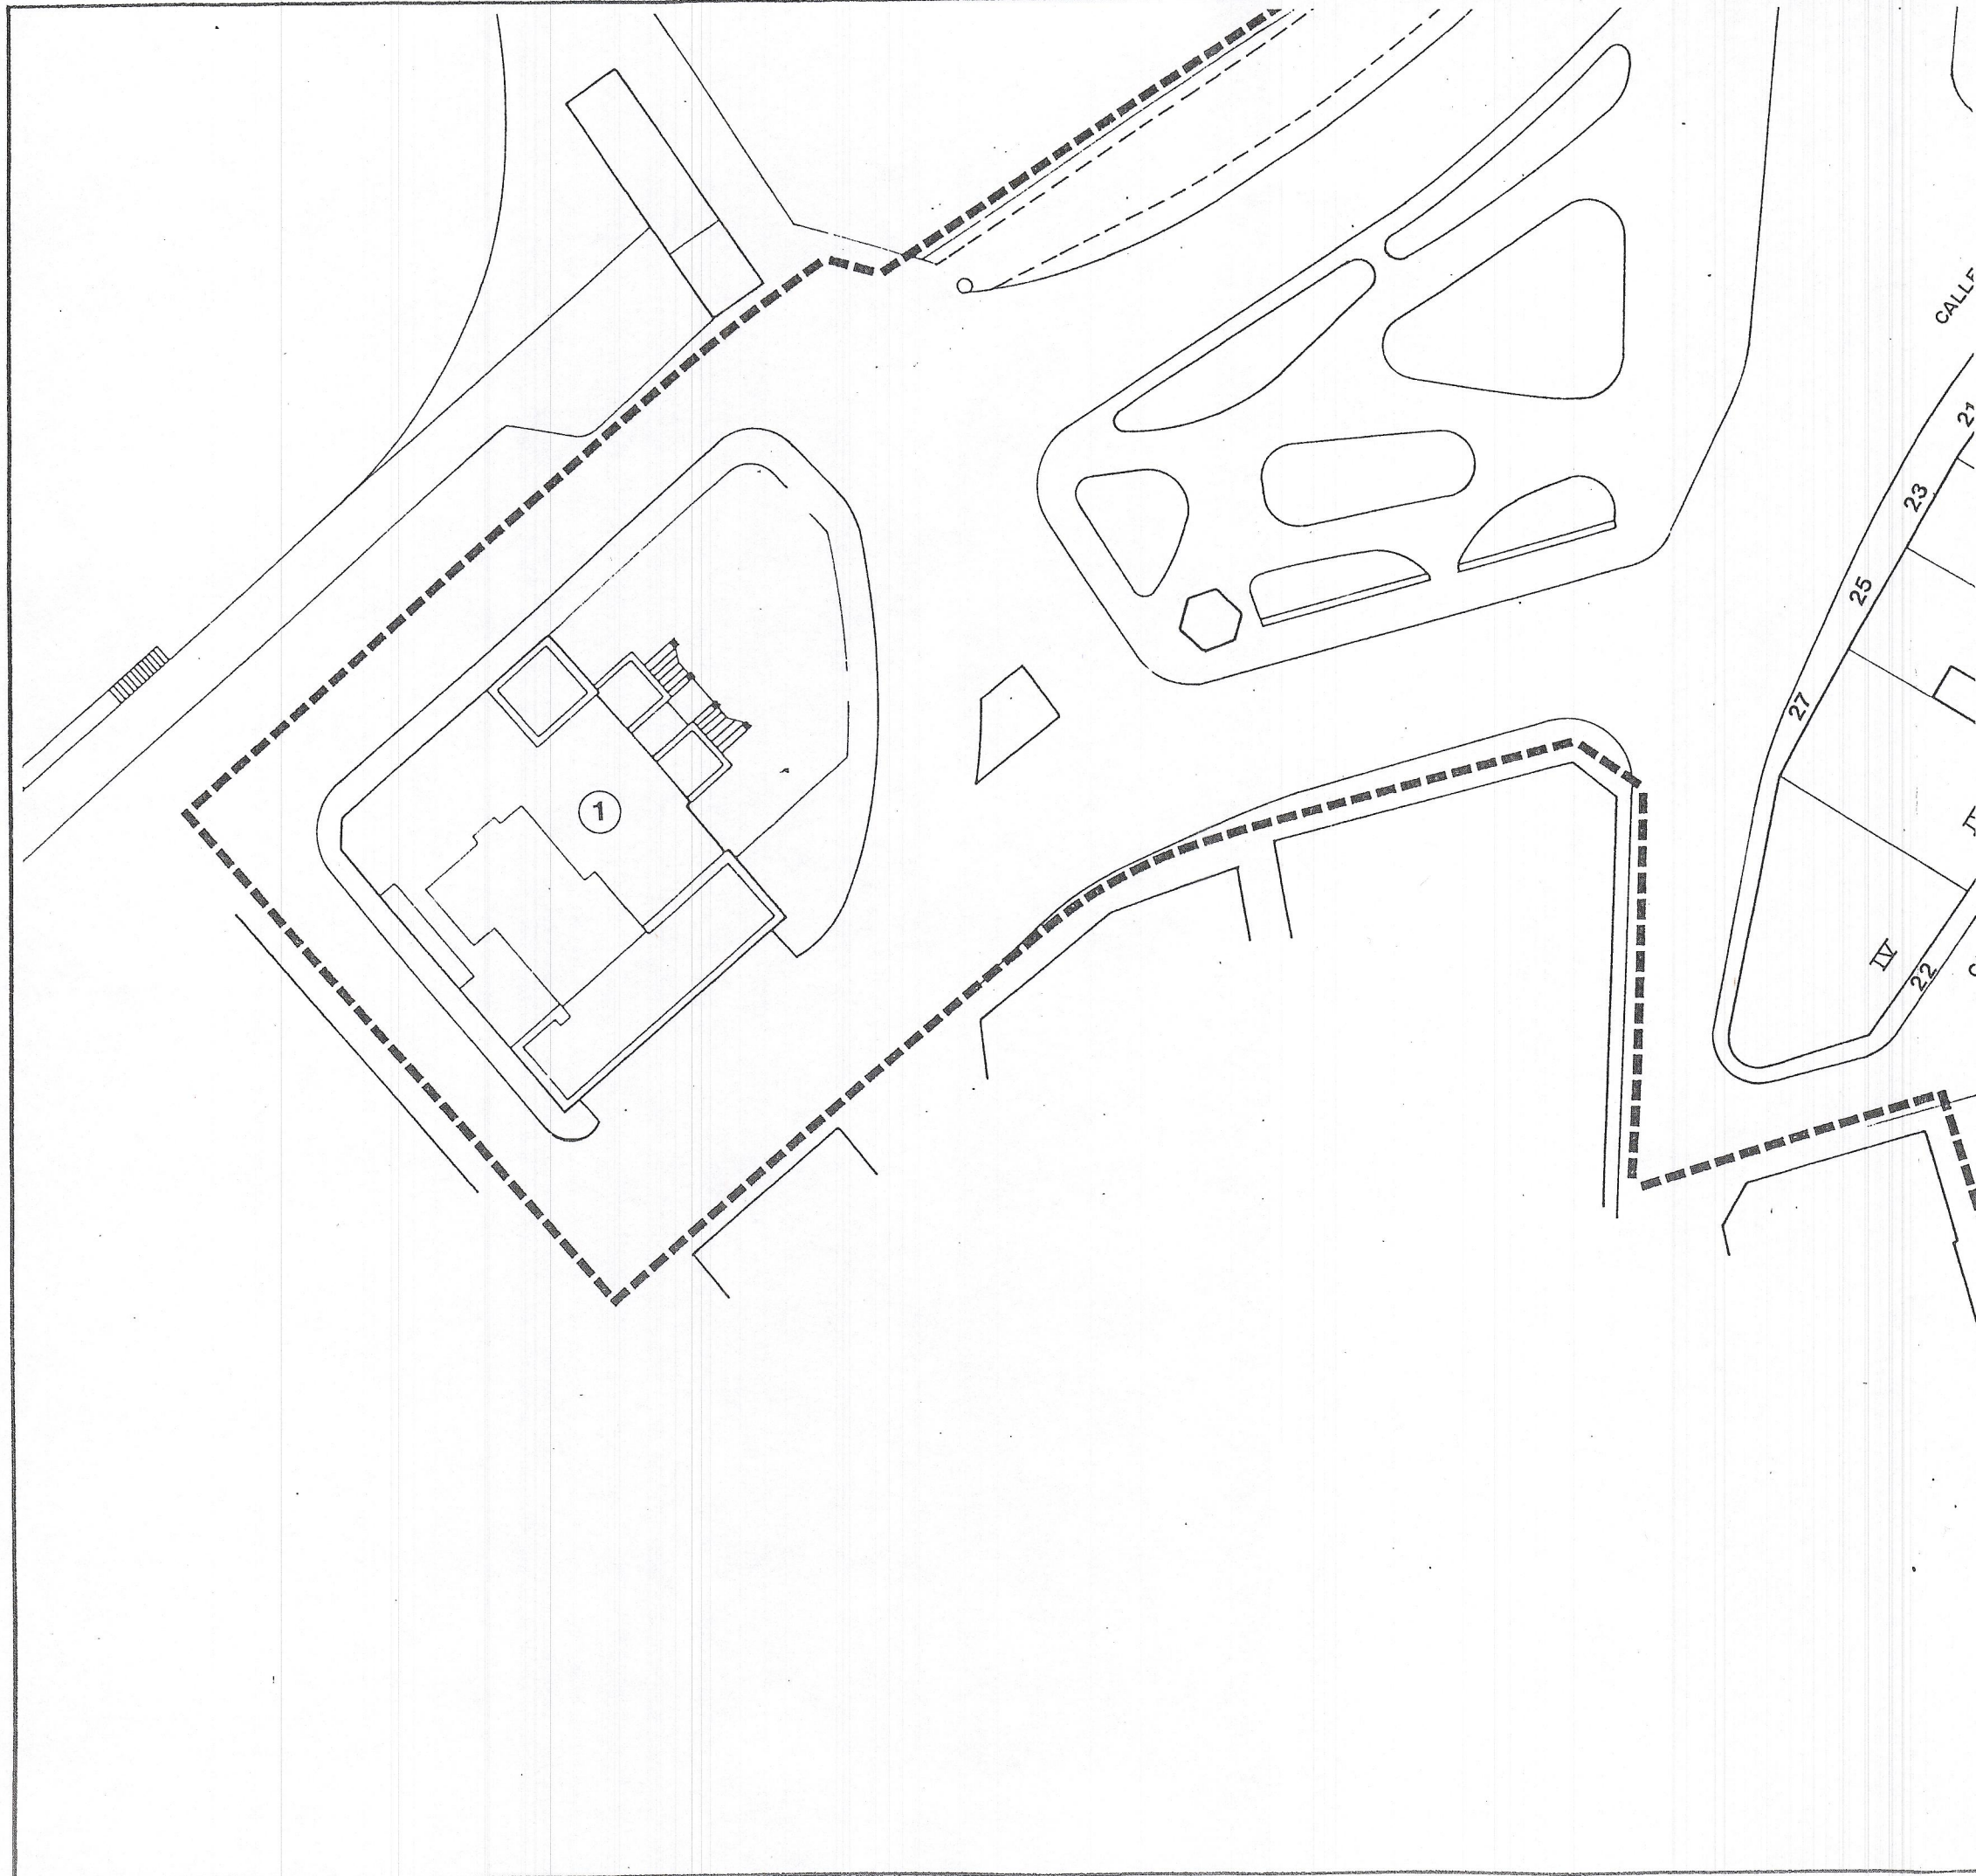

EQUIPO REDACTOR
Dirección: Francisco Pol, José Luis Martín, arquitectos
Colaboradores: Juan González Moriyón, Fernando Nanclores, arquitectos