




Plan Especial
de Protección y Reforma Interior
del barrio de Cimadevilla

PLANOS DE INFORMACION


MANZANA

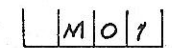

ESTADO ACTUAL:

PARCELARIO Y ALTURAS DE LOS EDIFICIOS

Escala 1:500

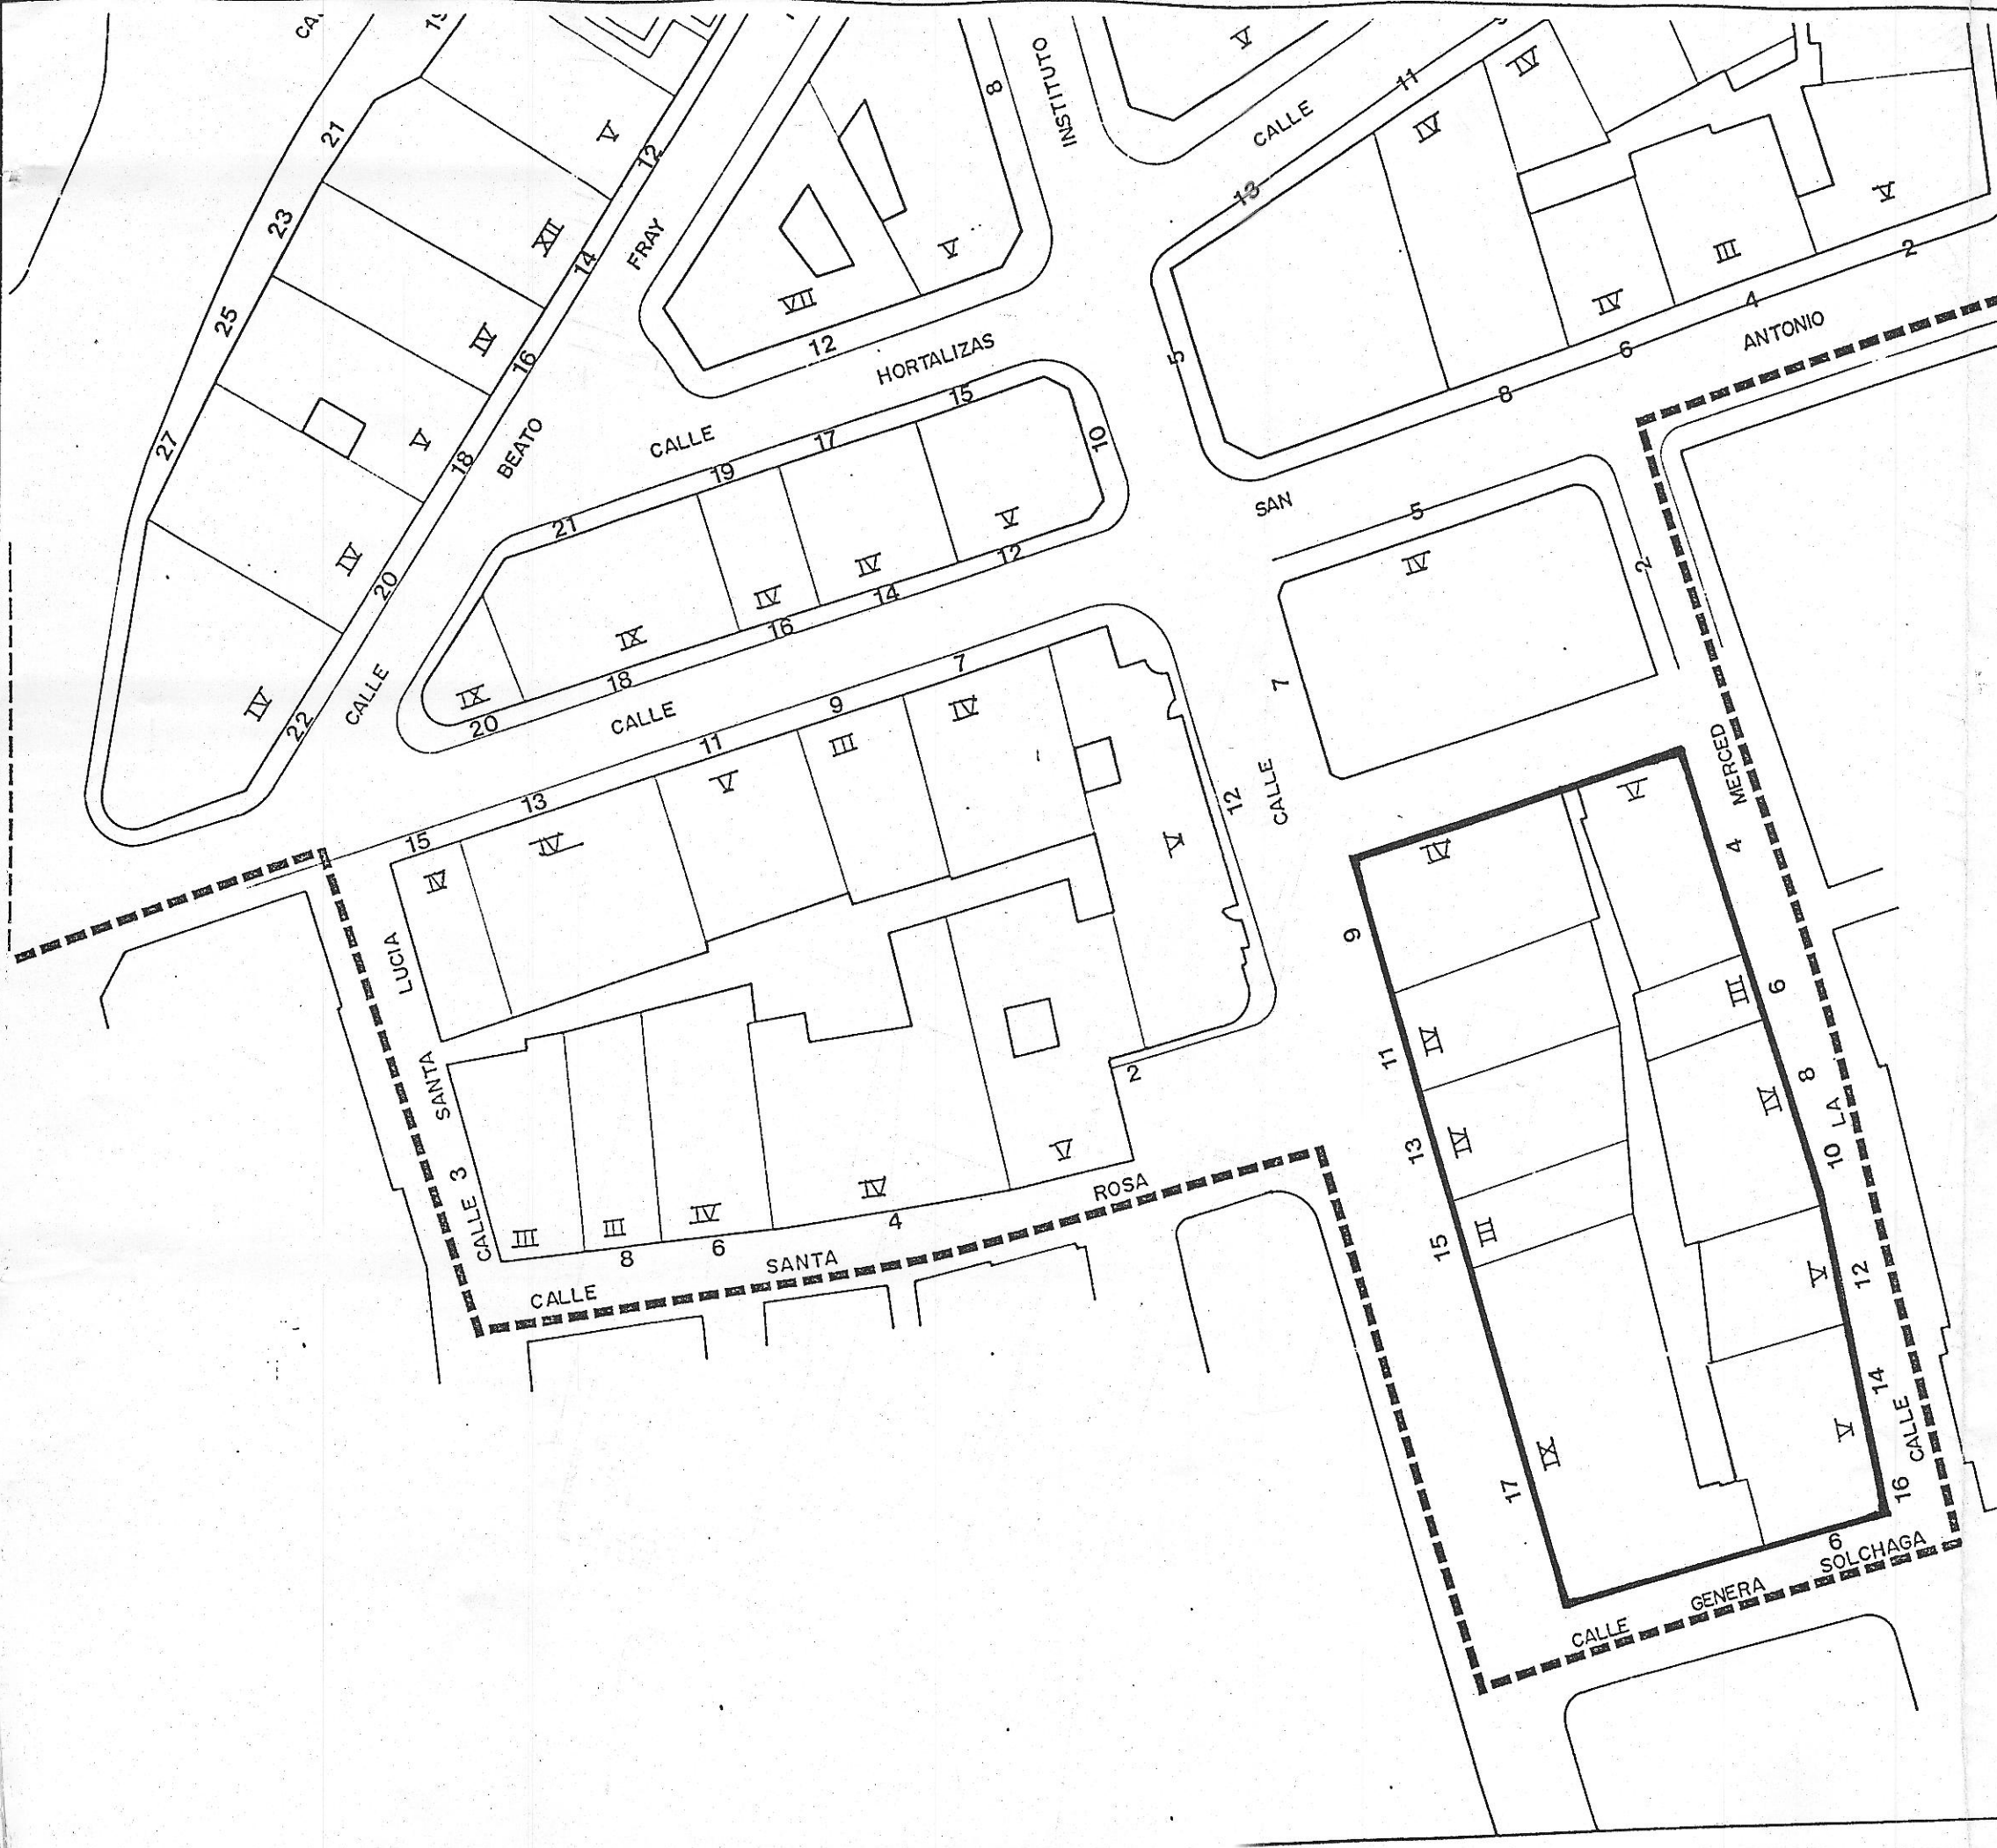

EQUIPO REDACTOR
Dirección: Francisco Pul, Jose Luis Martín, arquitectos
Colaboradores: Juan González Moriyón, Fernando Nancáres, arquitectos