



Plan Especial
de Protección y Reforma Interior
del barrio de Cimadevilla

PLANOS DE INFORMACION


MANZANA

M 0 2

ESTADO ACTUAL:

PARCELARIO Y ALTURAS DE LOS EDIFICIOS

Escala 1:500

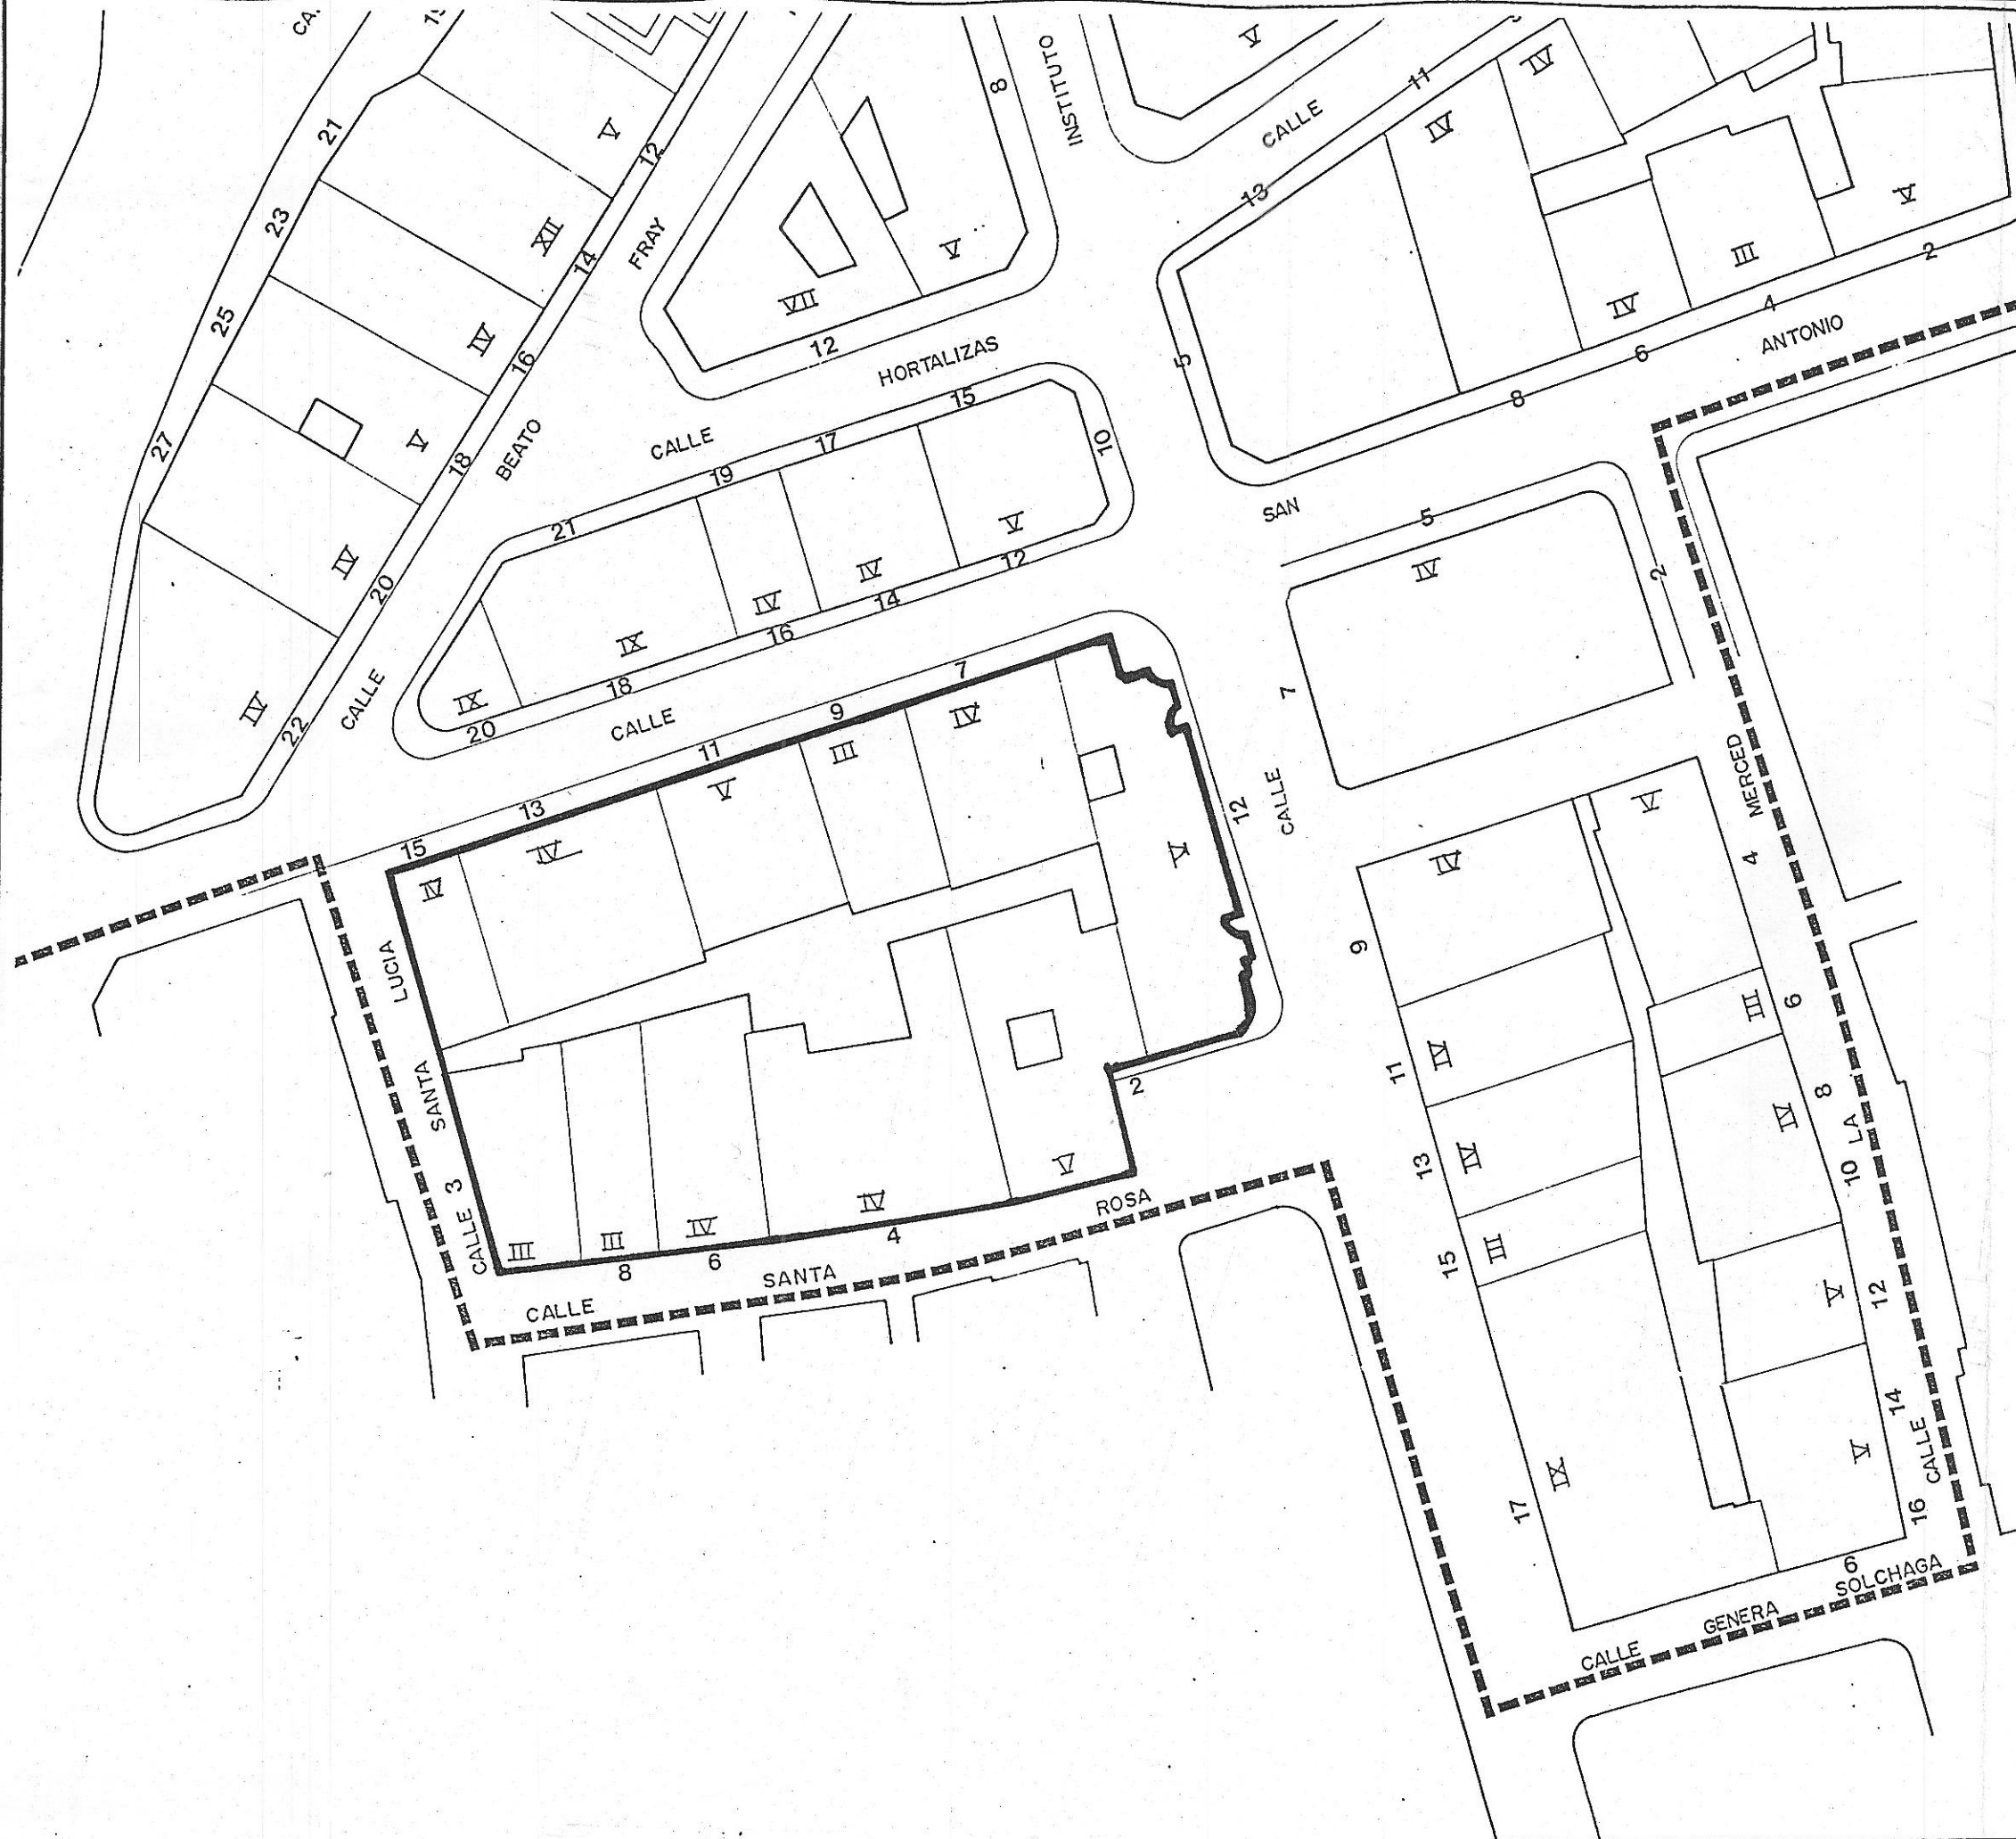

EQUIPO REDACTOR
Dirección: Francisco Pol, José Luis Martín: arquitectos
Colaboradores: Juan González Moriñón, Fernando Narclares: arquitectos