

Plan Especial de Protección y Reforma Interior del barrio de Cimadevilla

PLANOS DE INFORMACION


MANZANA

P/M/0/4

ESTADO ACTUAL:

PARCELARIO Y ALTURAS DE LOS EDIFICIOS

Escala 1:500

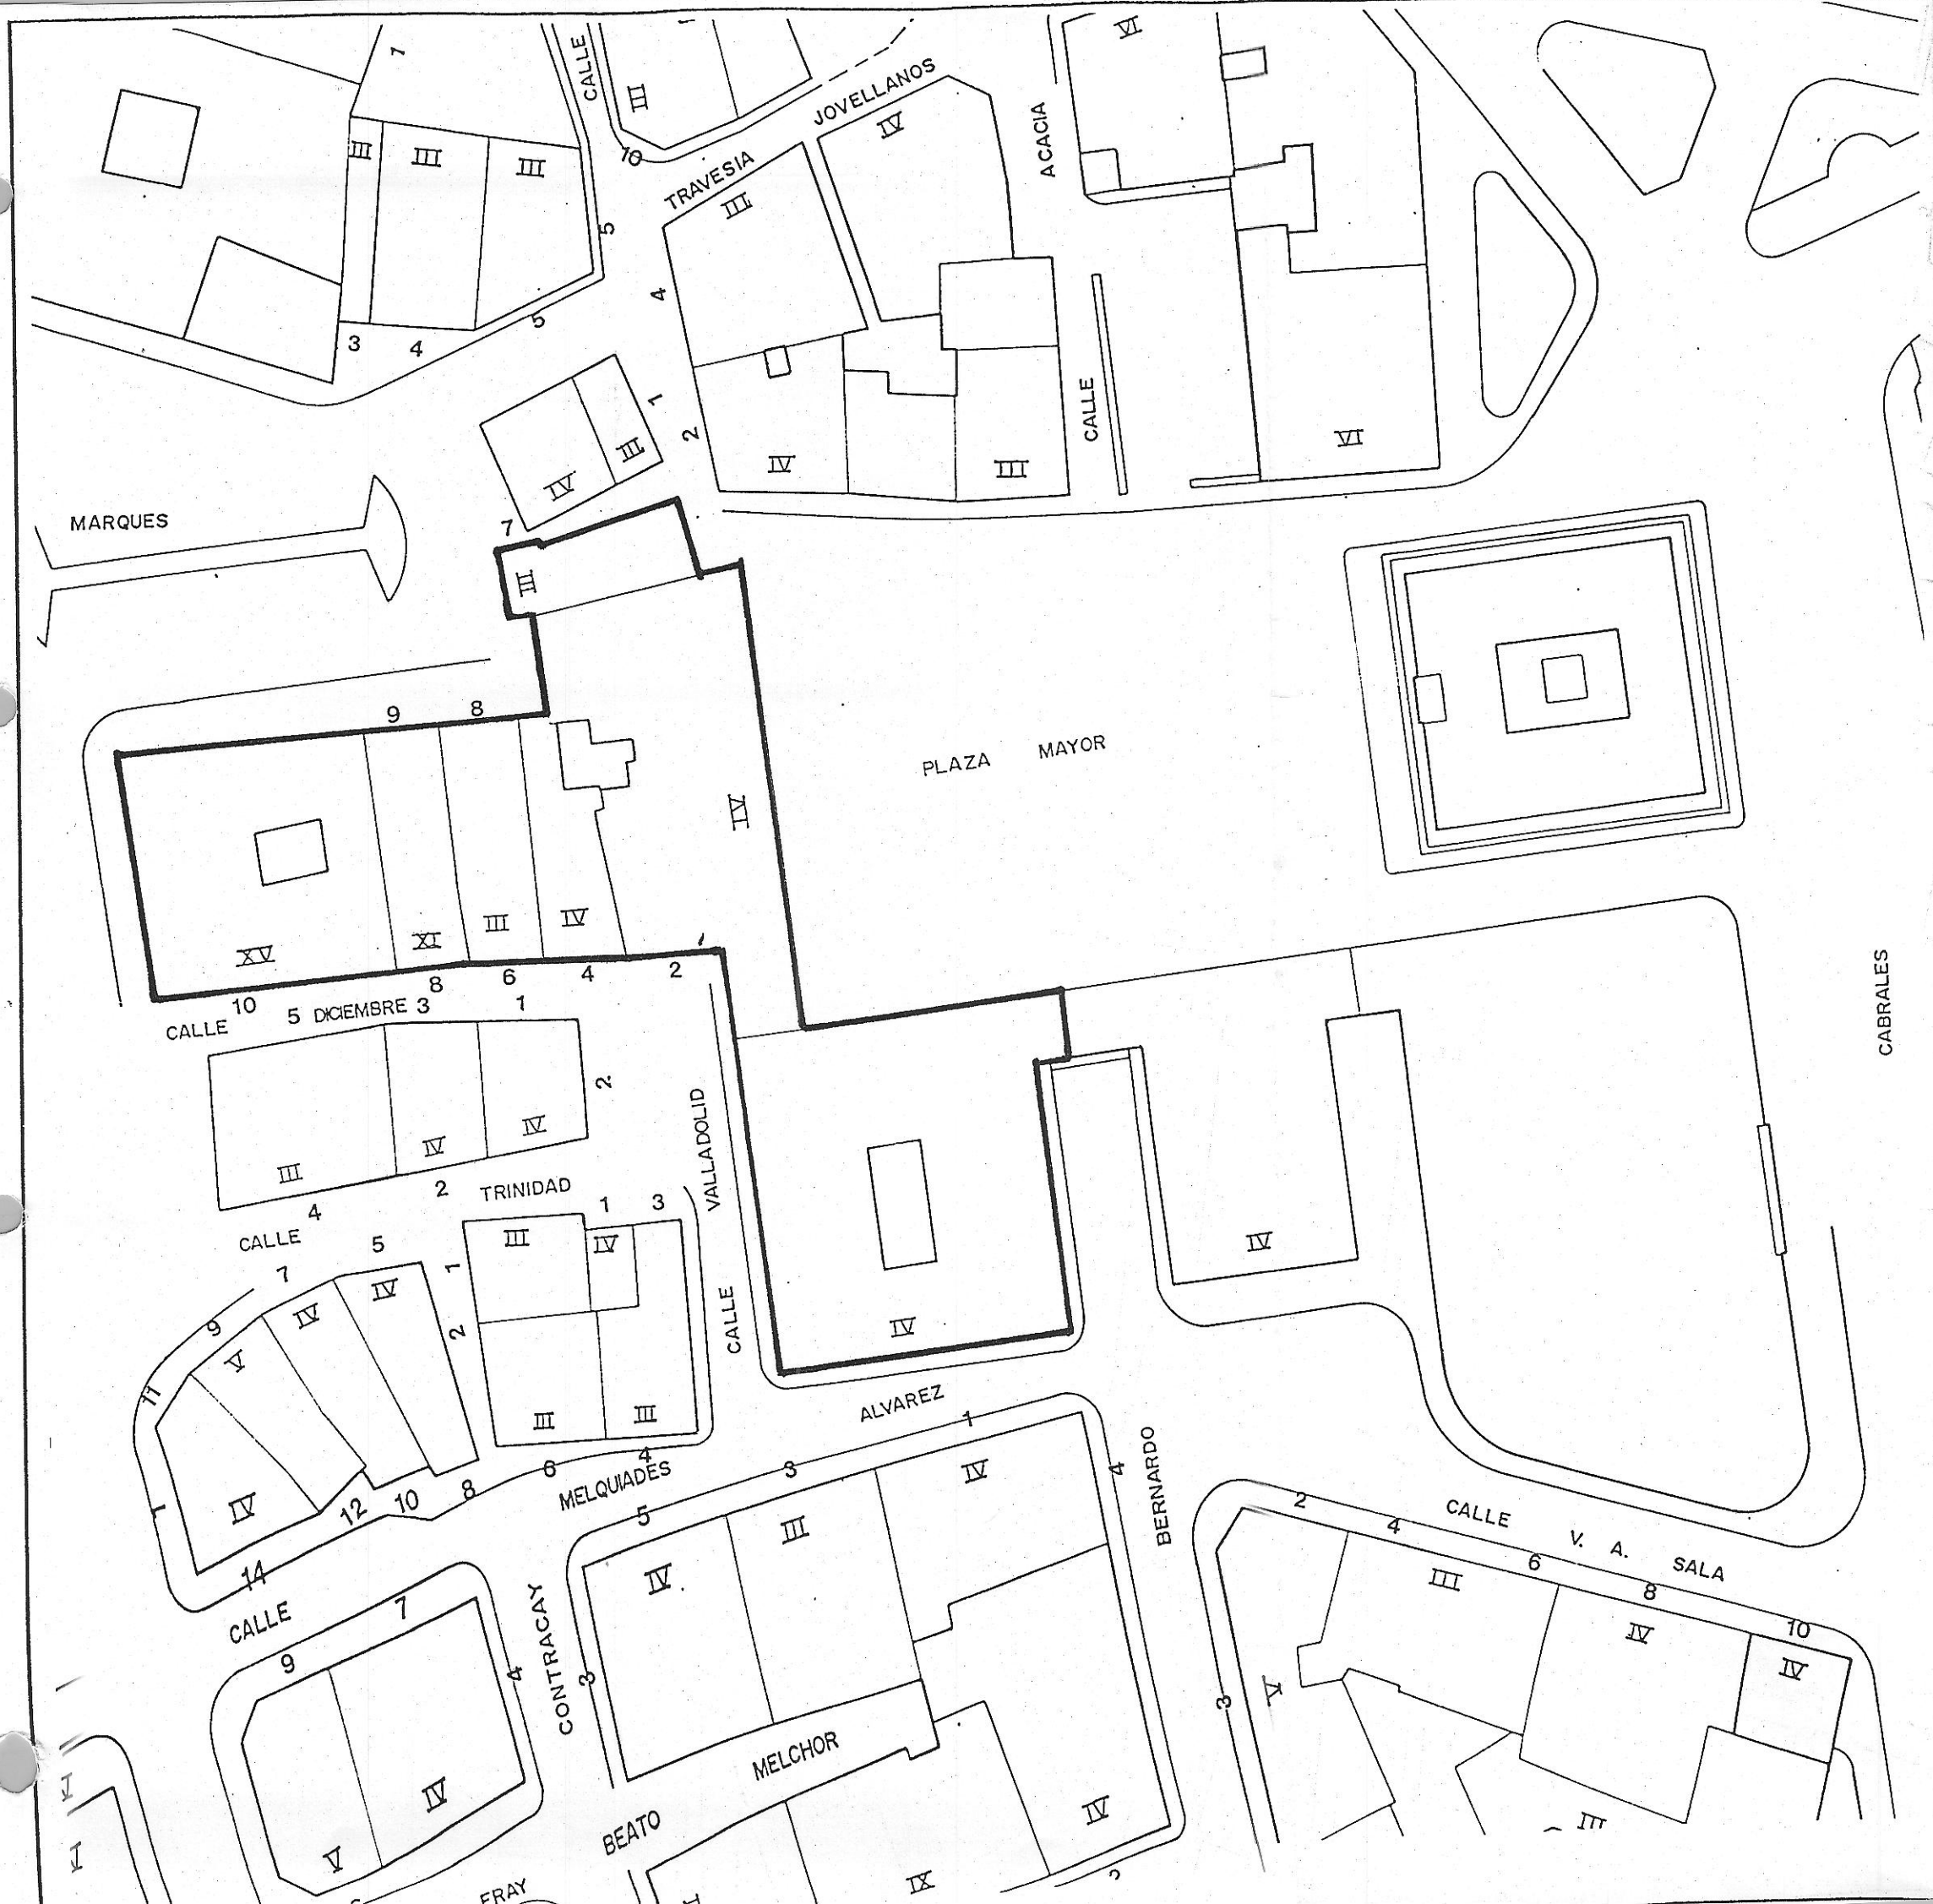

EQUIPO REDACTOR
Disección: Francisco Pol, Jose Luis Martin, arquitectos
Colaboradores: Juan Gonzalez Morison, Fernando Narcales, arquitectos