




Plan Especial de Protección y Reforma Interior del barrio de Cimadevilla

PLANOS DE ORDENACION

MANZANA

2102

CALIFICACION Y NORMATIVA DE ACTUACION EN LOS EDIFICIOS EXISTENTES

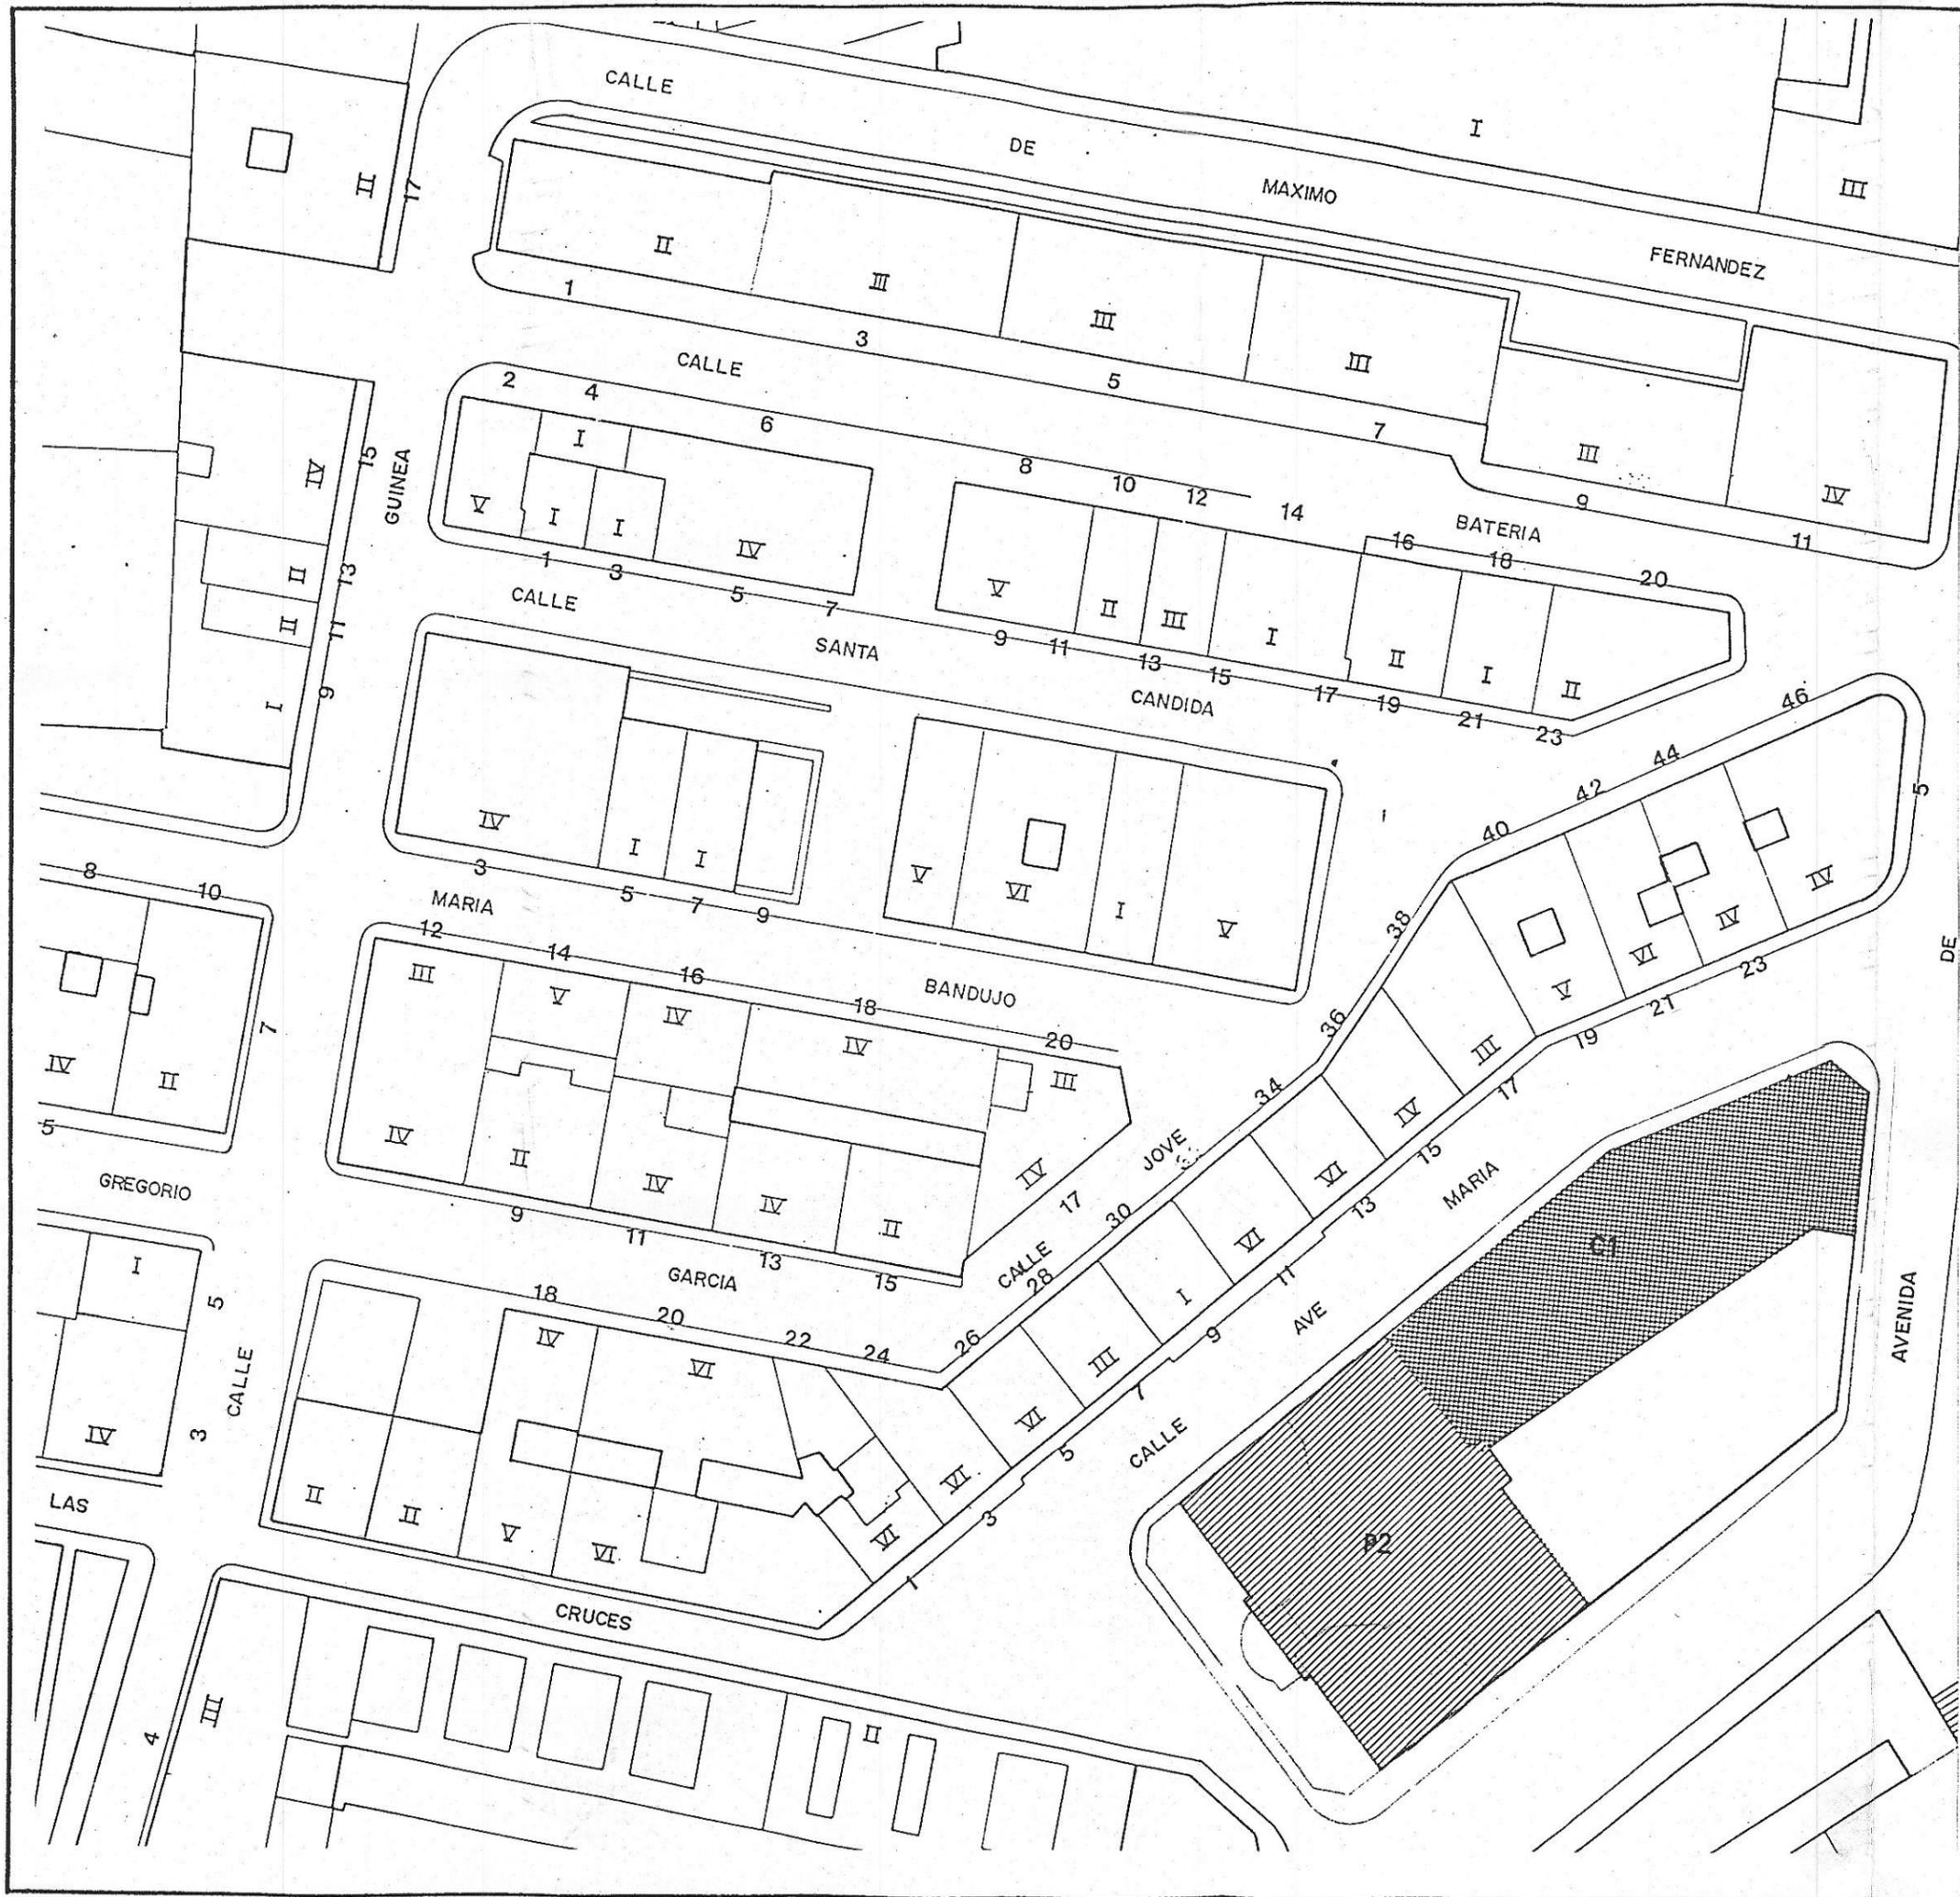

EQUIPO REDACTOR
Dirección: Francisco Pel, Jose Luis Martín, arquitectos
Colaboradores: Juan González Moriyón, Fernando Narcares, arquitectos