



Plan Especial
de Protección y Reforma Interior
del barrio de Cimadevilla


PLANOS DE INFORMACION

MANZANA

2106

CLAVE DE IDENTIFICACION DE LOS
EDIFICIOS

Escala 1:500

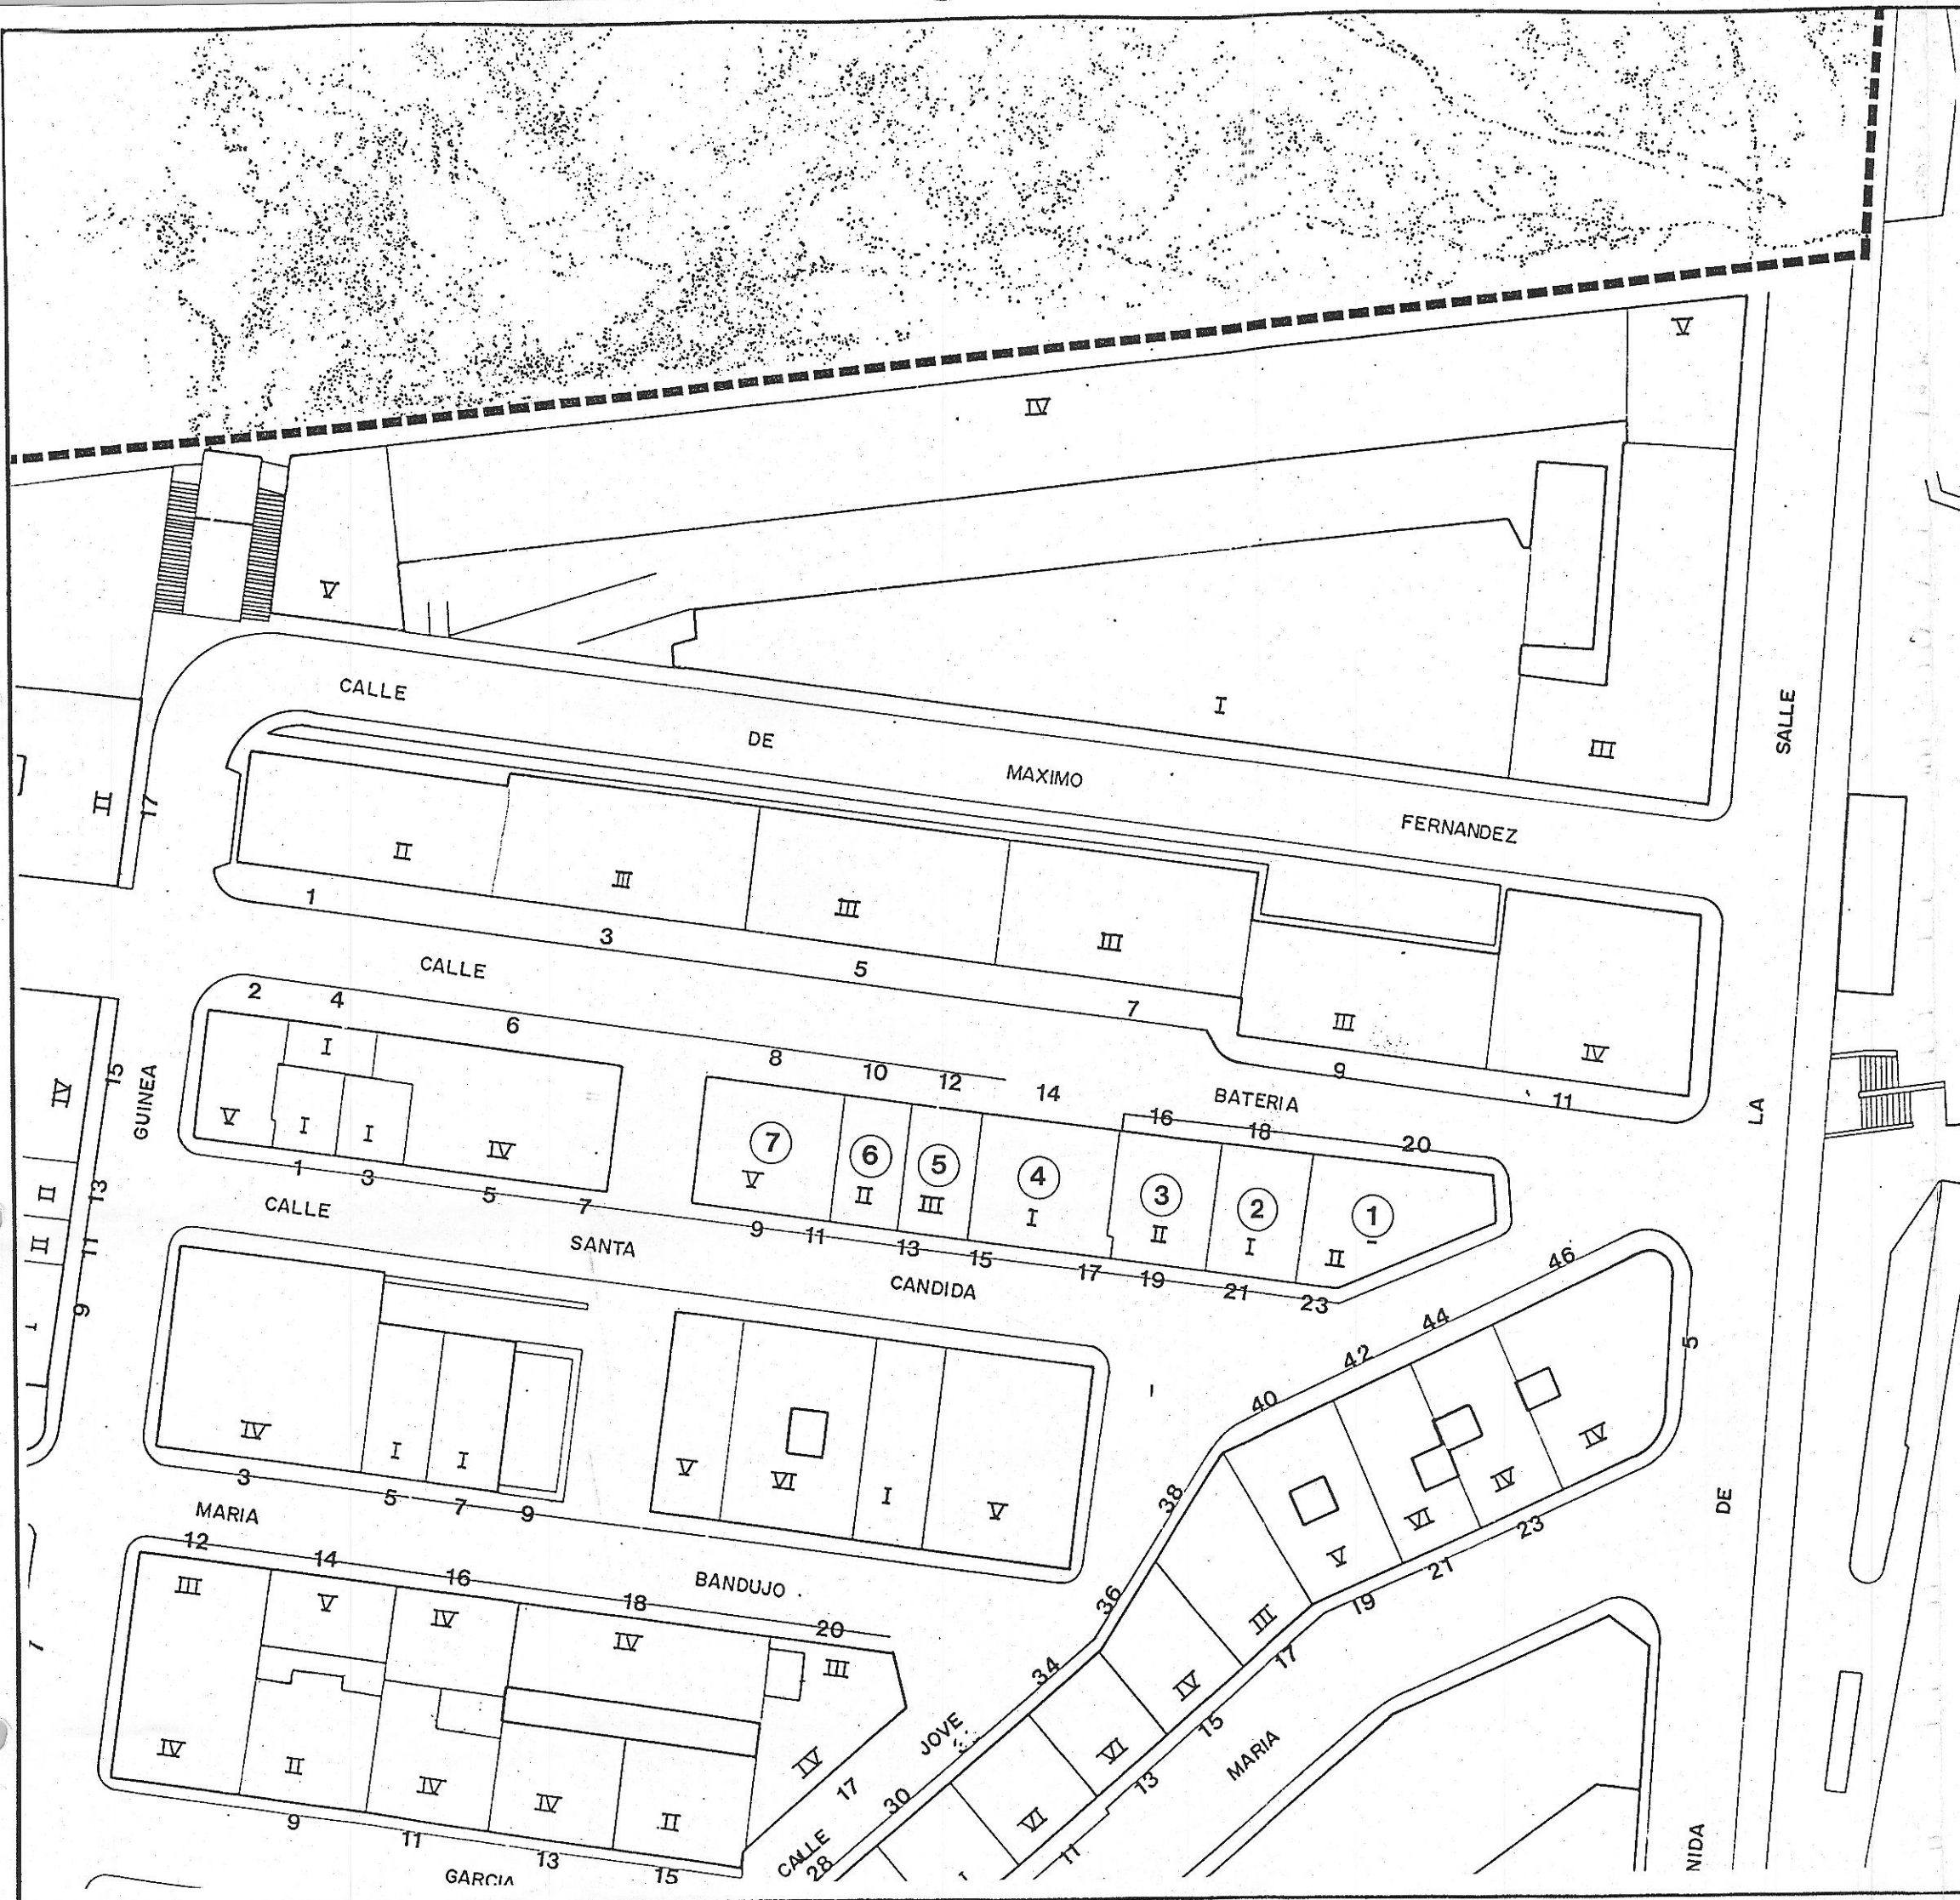

EQUIPO REDACTOR
Dirección: Francisco Pol, José Luis Martín: arquitectos
Colaboradores: Juan González Moriyón, Fernando Nanclores: arquitectos