




Plan Especial
de Protección y Reforma Interior
del barrio de Cimadevilla

PLANOS DE ORDENACION

MANZANA

2108

CALIFICACION Y NORMATIVA DE ACTUACION
EN LOS EDIFICIOS EXISTENTES

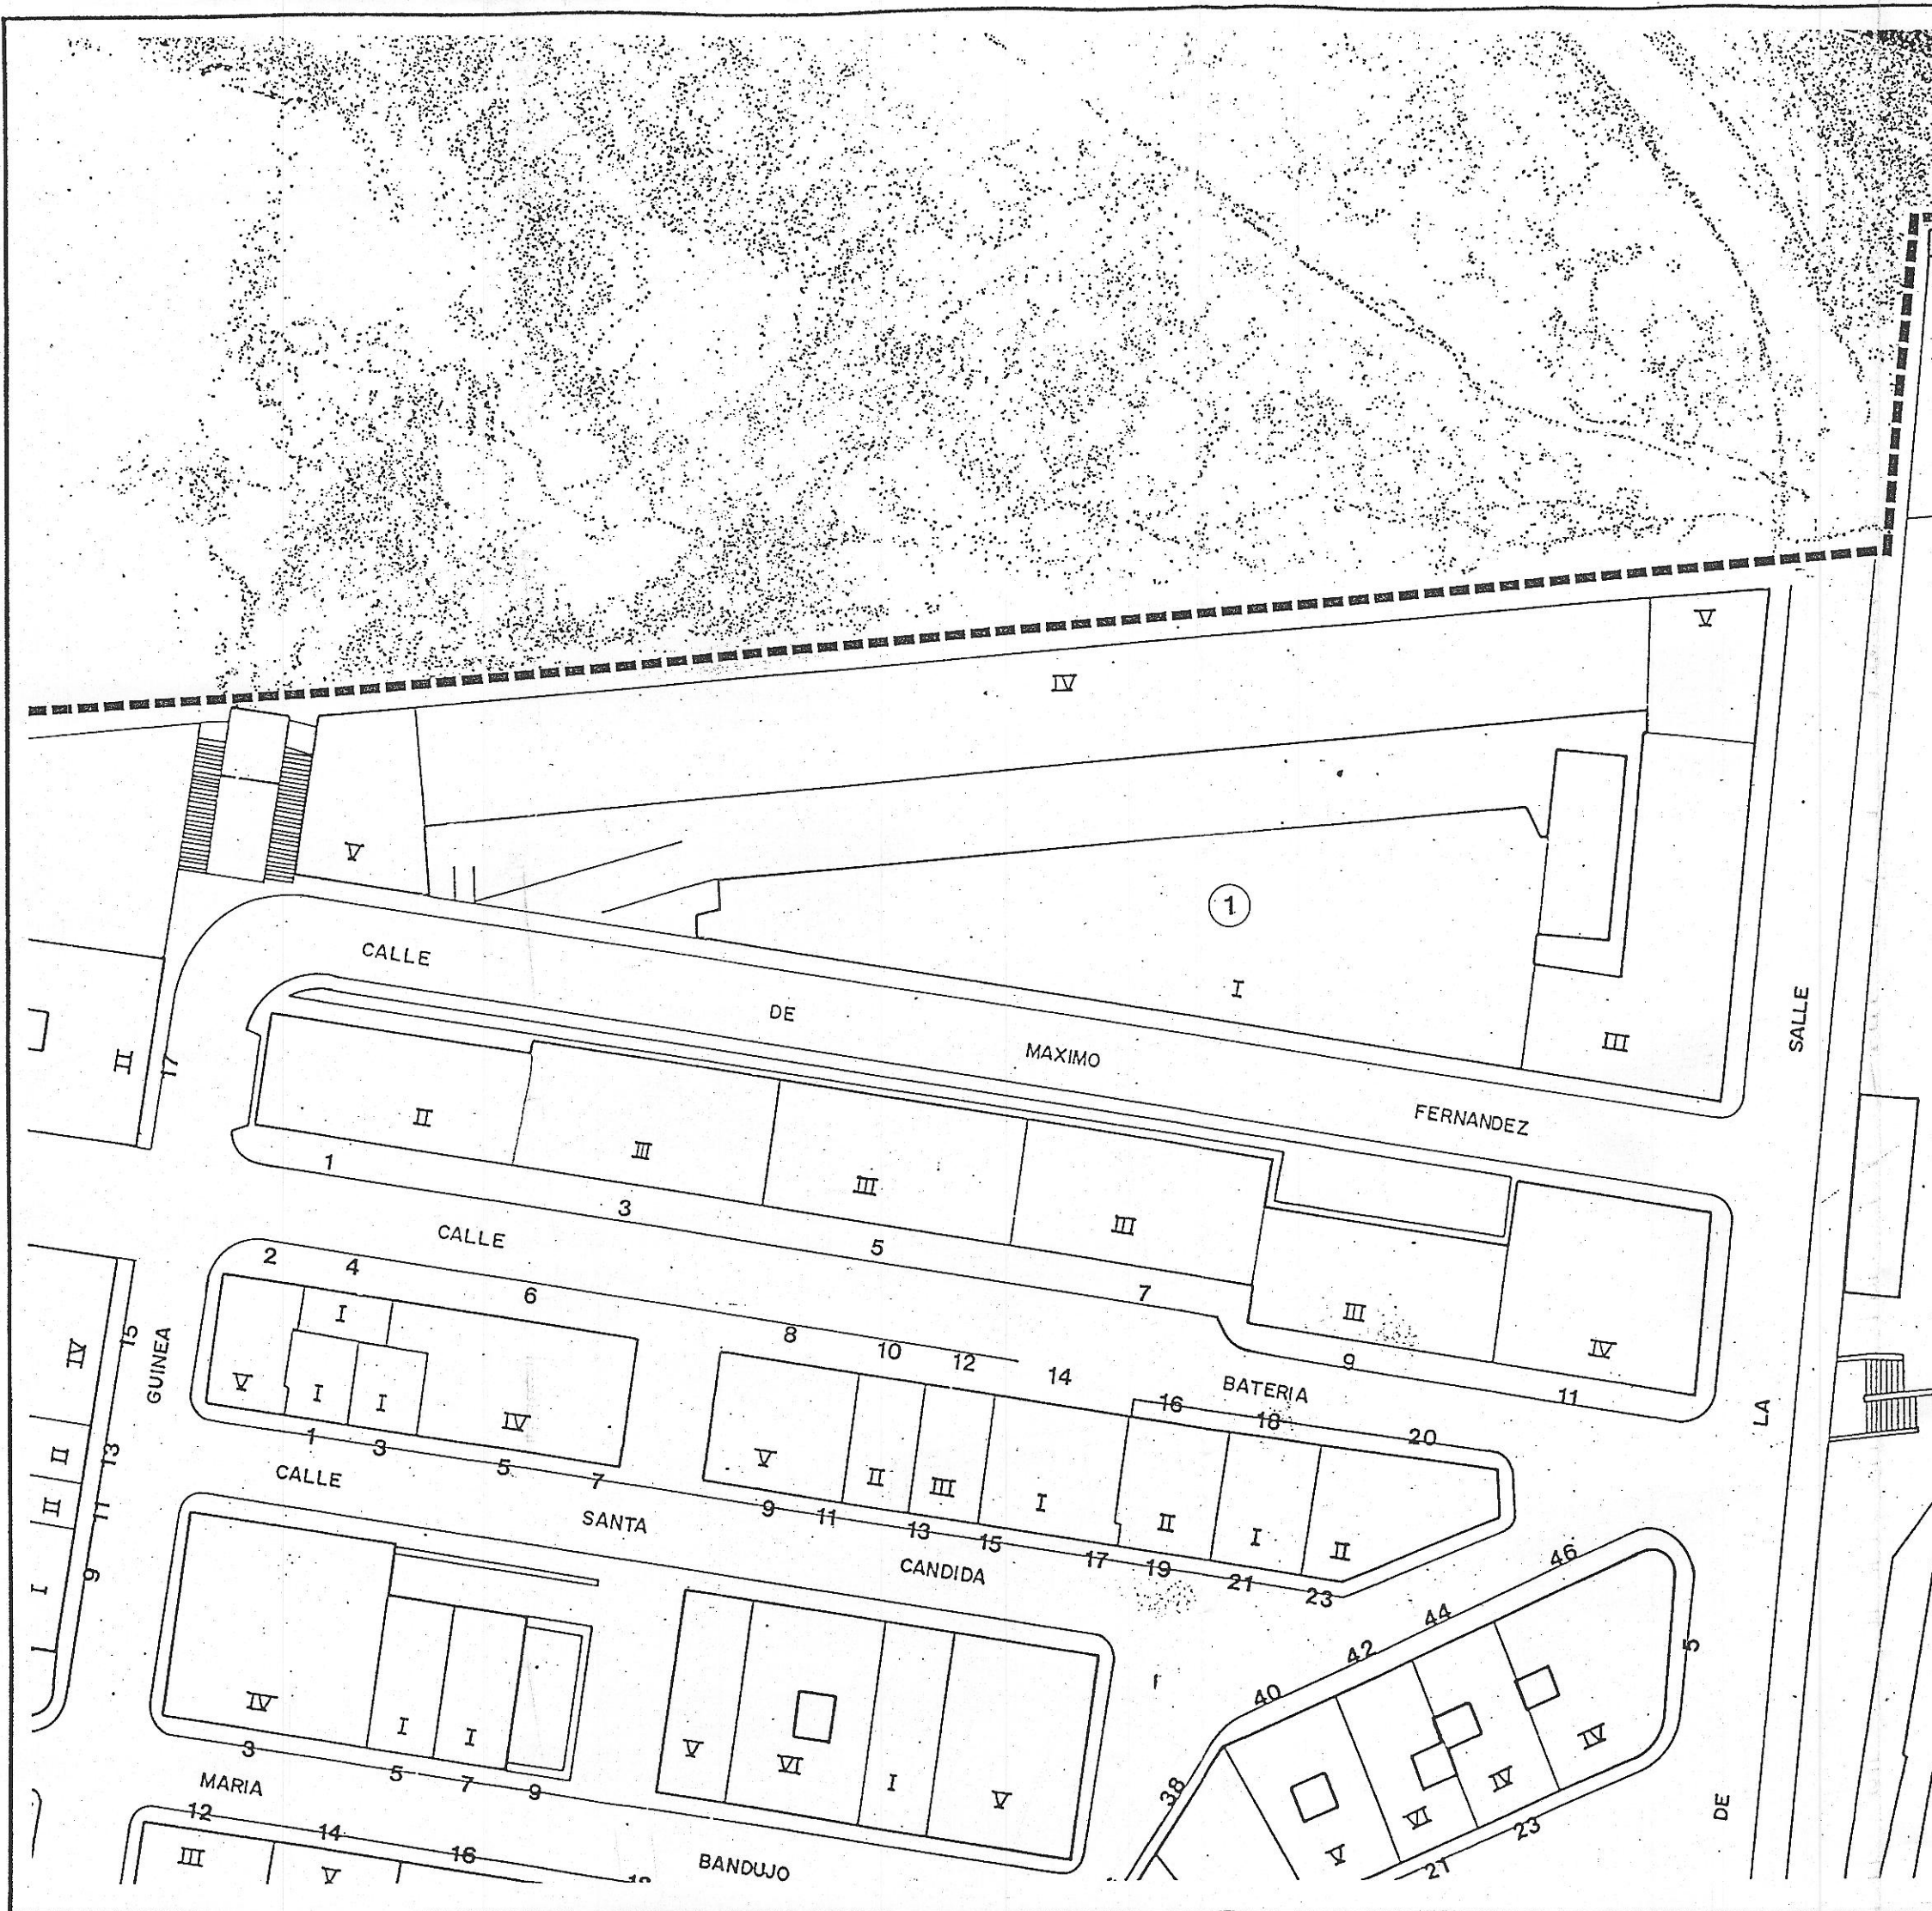

EQUIPO REDACTOR
Dirección: Francisco Pol, José Luis Martín, arquitectos
Colaboradores: Juan González Moriyón, Fernando Nariciáres, arquitectos