




Plan Especial  
de Protección y Reforma Interior  
del barrio de Cimadevilla

**PLANOS DE INFORMACION**

MANZANA

2108

ESTADO ACTUAL:  
PARCELARIO Y ALTURAS DE LOS EDIFICIOS  
Escala 1:500

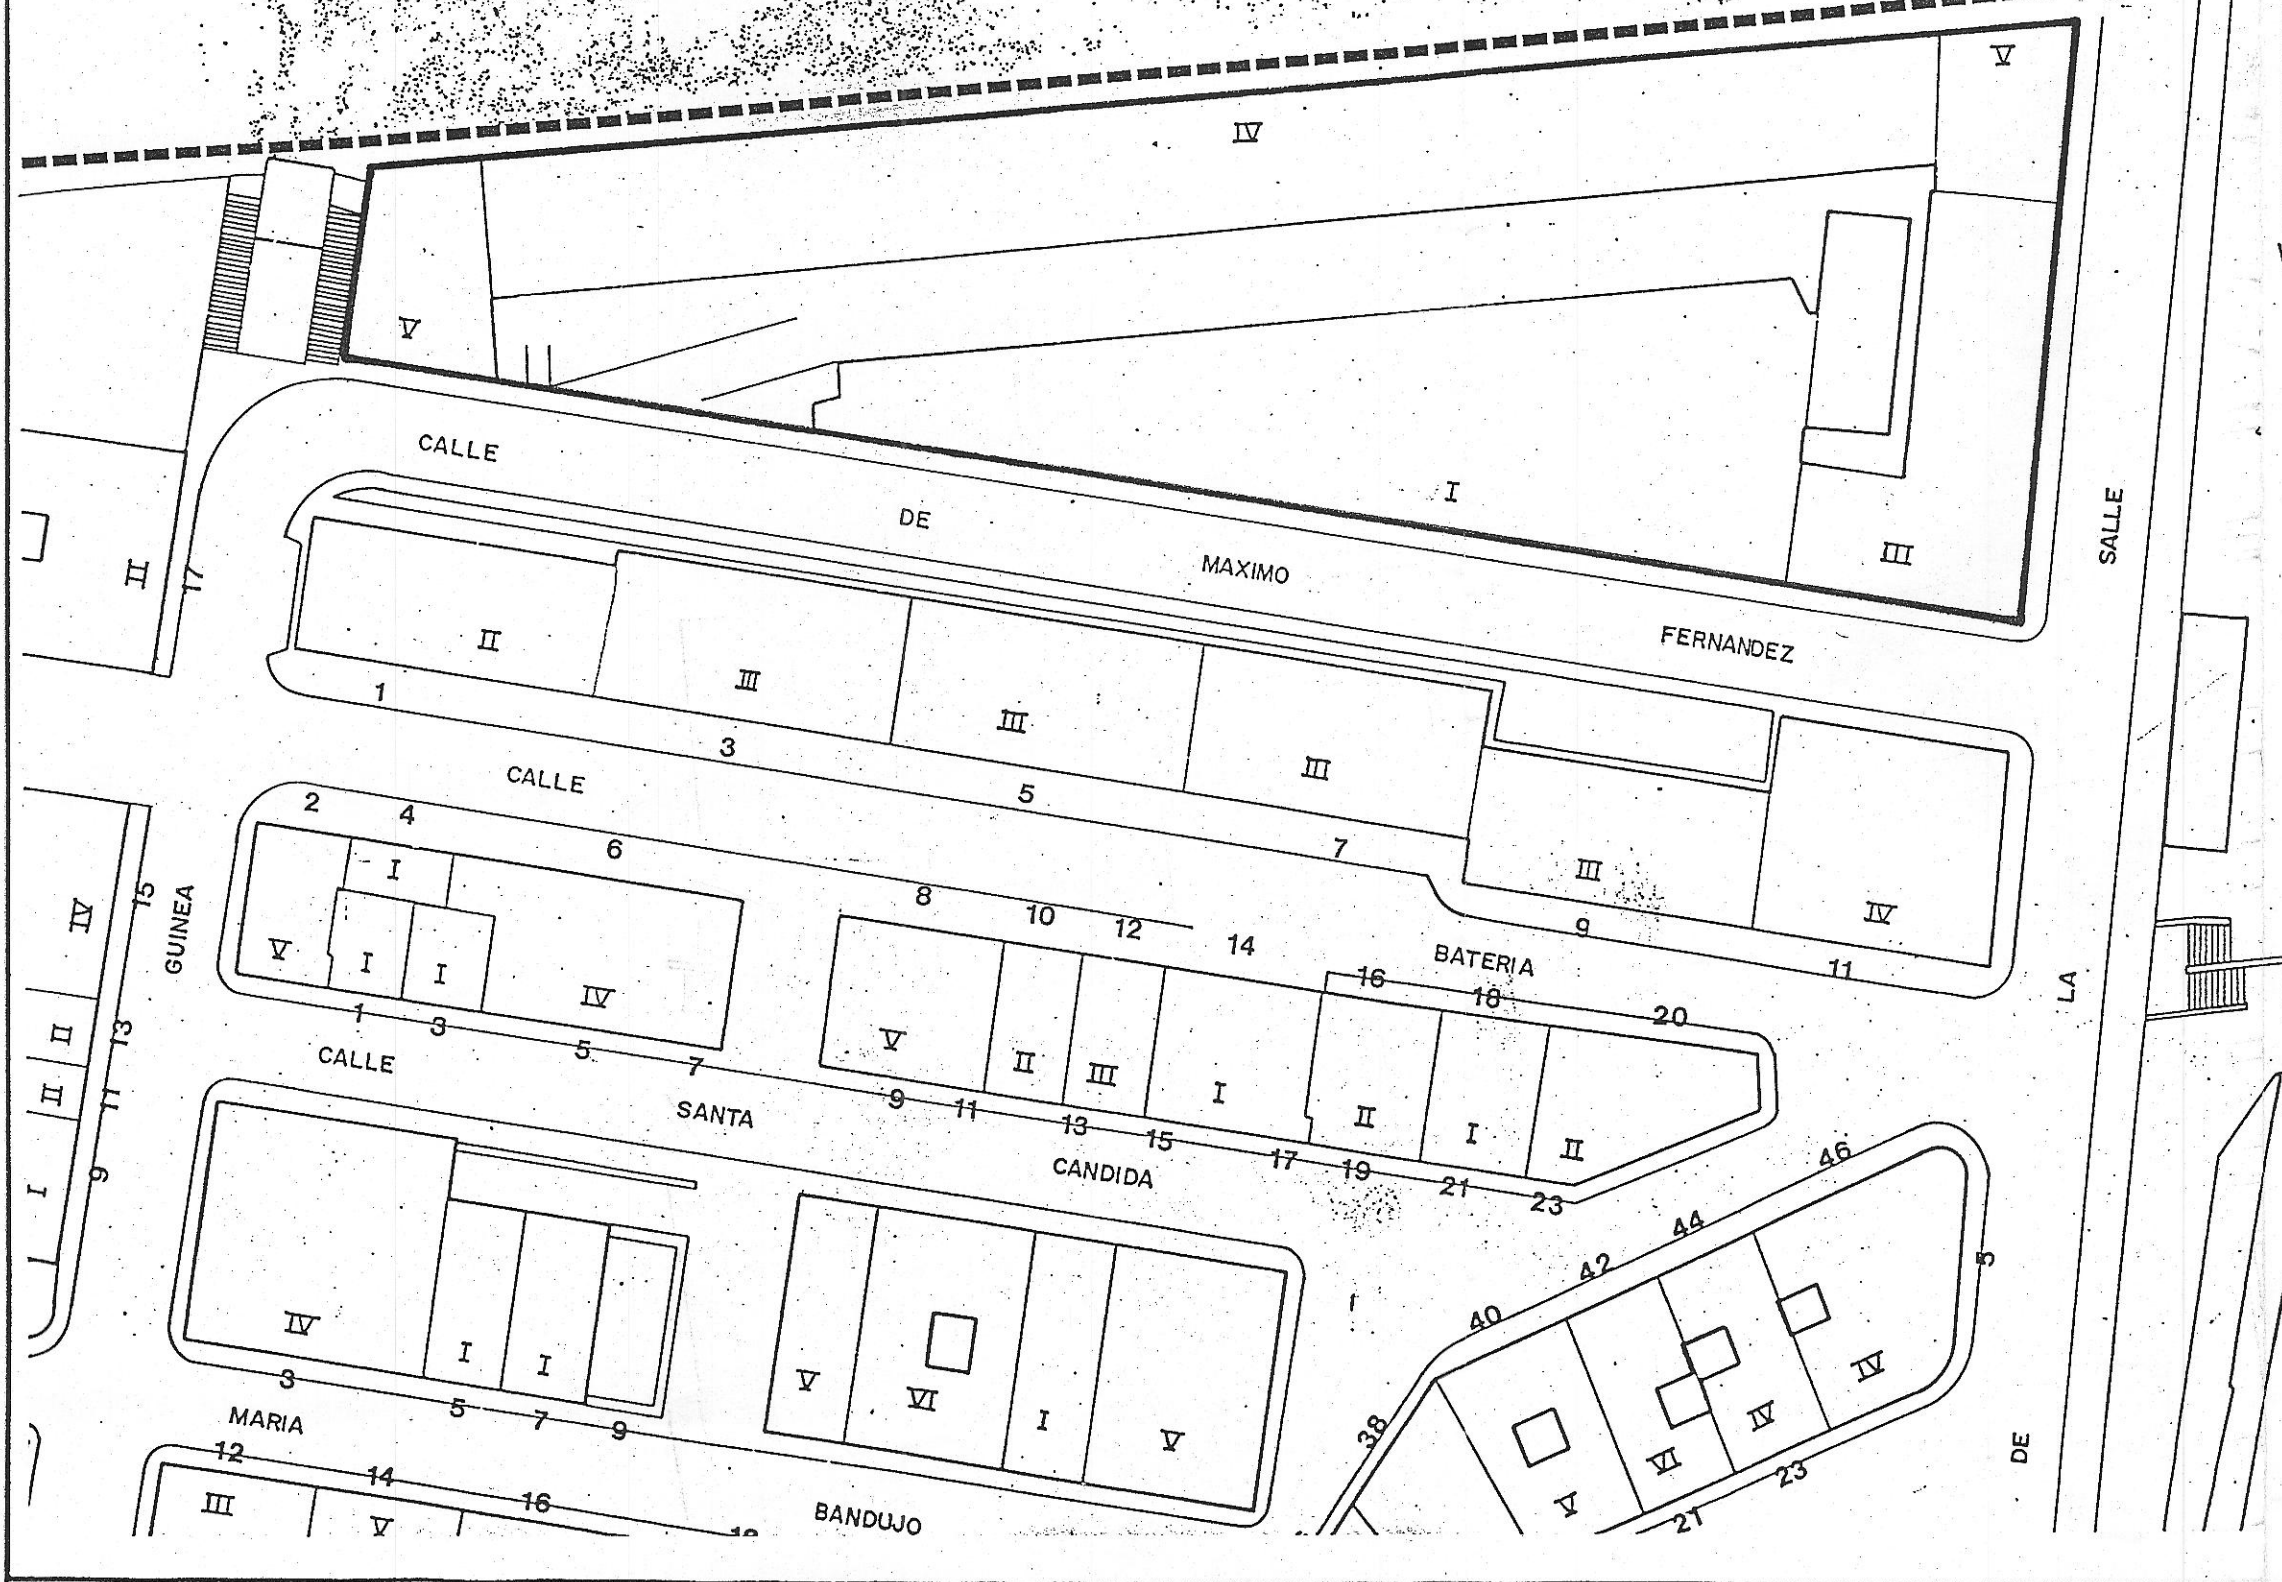

EQUIPO REDACTOR  
Dirección: Francisco Pbl., José Luis Martín: arquitectos  
Colaboradores: Juan González Moriyon, Fernando Nancrares: arquitectos