

Plan Especial  
de Protección y Reforma Interior  
del barrio de Cimadevilla


**PLANOS DE INFORMACION**

MANZANA

2 | 1 | 1 | 1

CLAVE DE IDENTIFICACION DE LOS  
EDIFICIOS

Escala 1:500

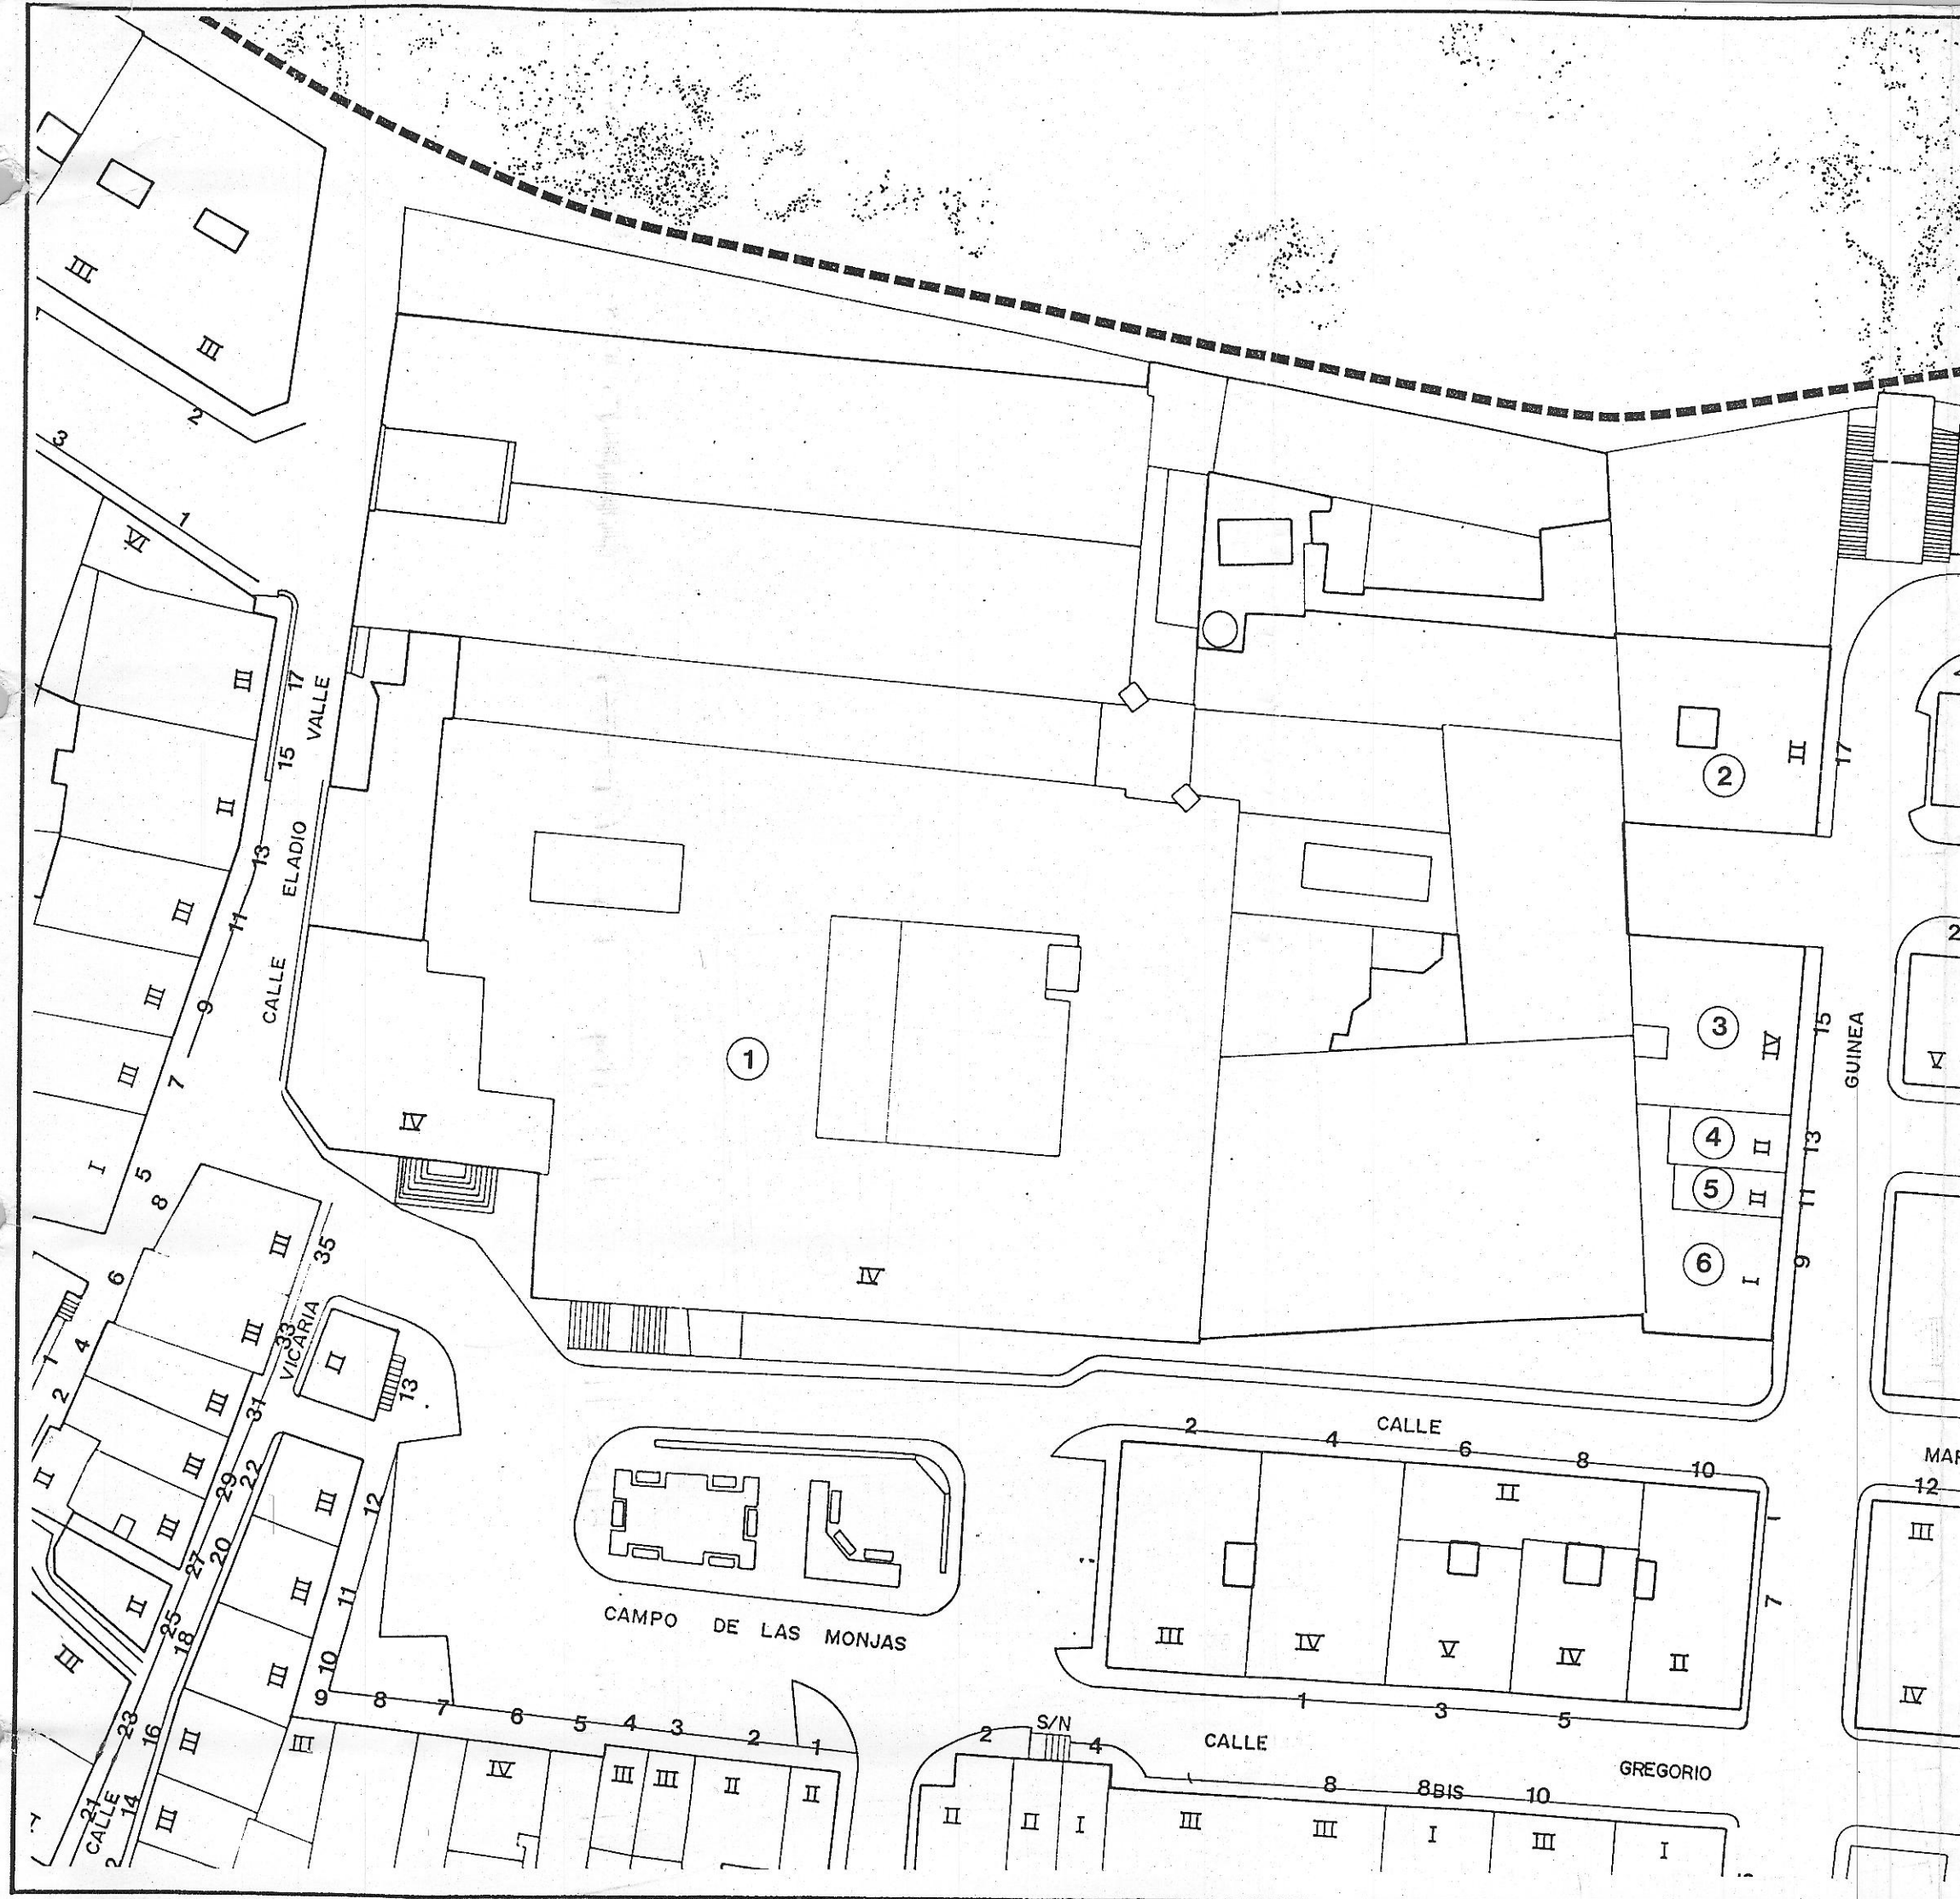

EQUIPO REDACTOR  
Dirección: Francisco Pol, José Luis Martín: arquitectos  
Colaboradores: Juan González Moriyón, Fernando Nancraes: arquitectos