


Plan Especial
de Protección y Reforma Interior
del barrio de Cimadevilla

PLANOS DE ORDENACION

MANZANA

2116

CALIFICACION Y NORMATIVA DE ACTUACION
EN LOS EDIFICIOS EXISTENTES

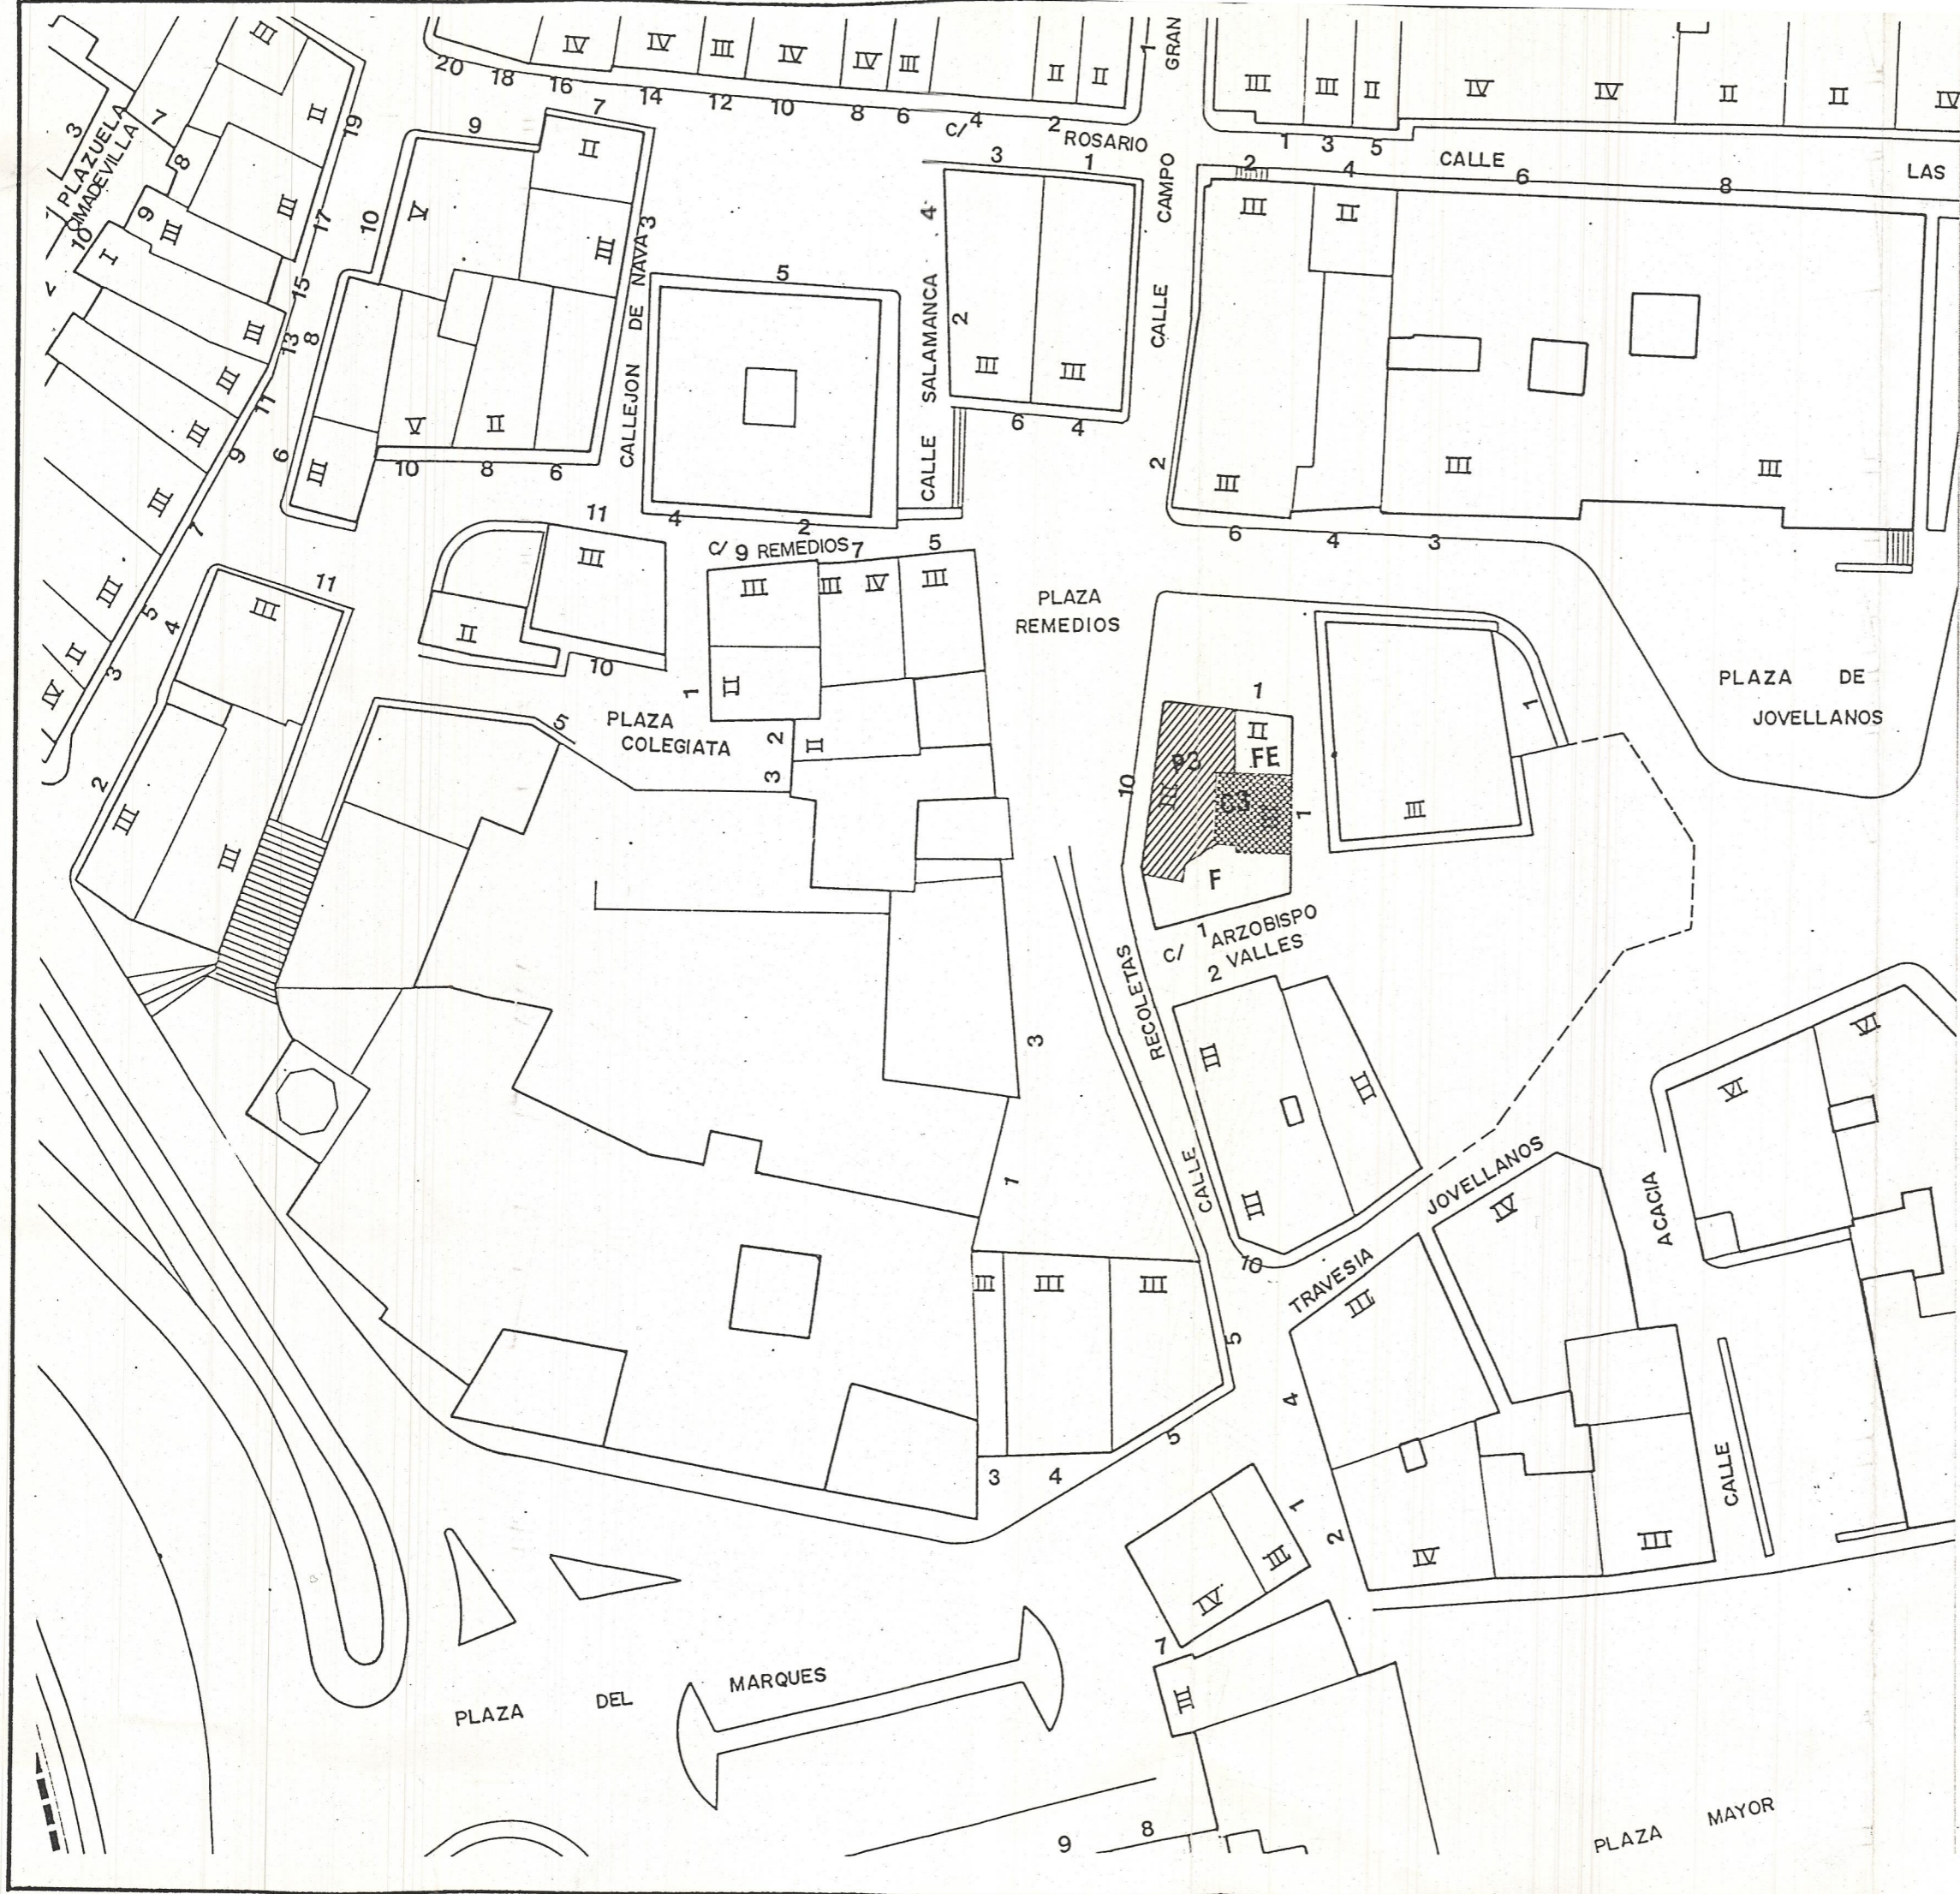

EQUIPO REDACTOR
Direccion: Francisco Pol, Jose Luis Martin: arquitectos
Colaboradores: Juan Gonzalez Moriyon, Fernando Narcares: arquitectos