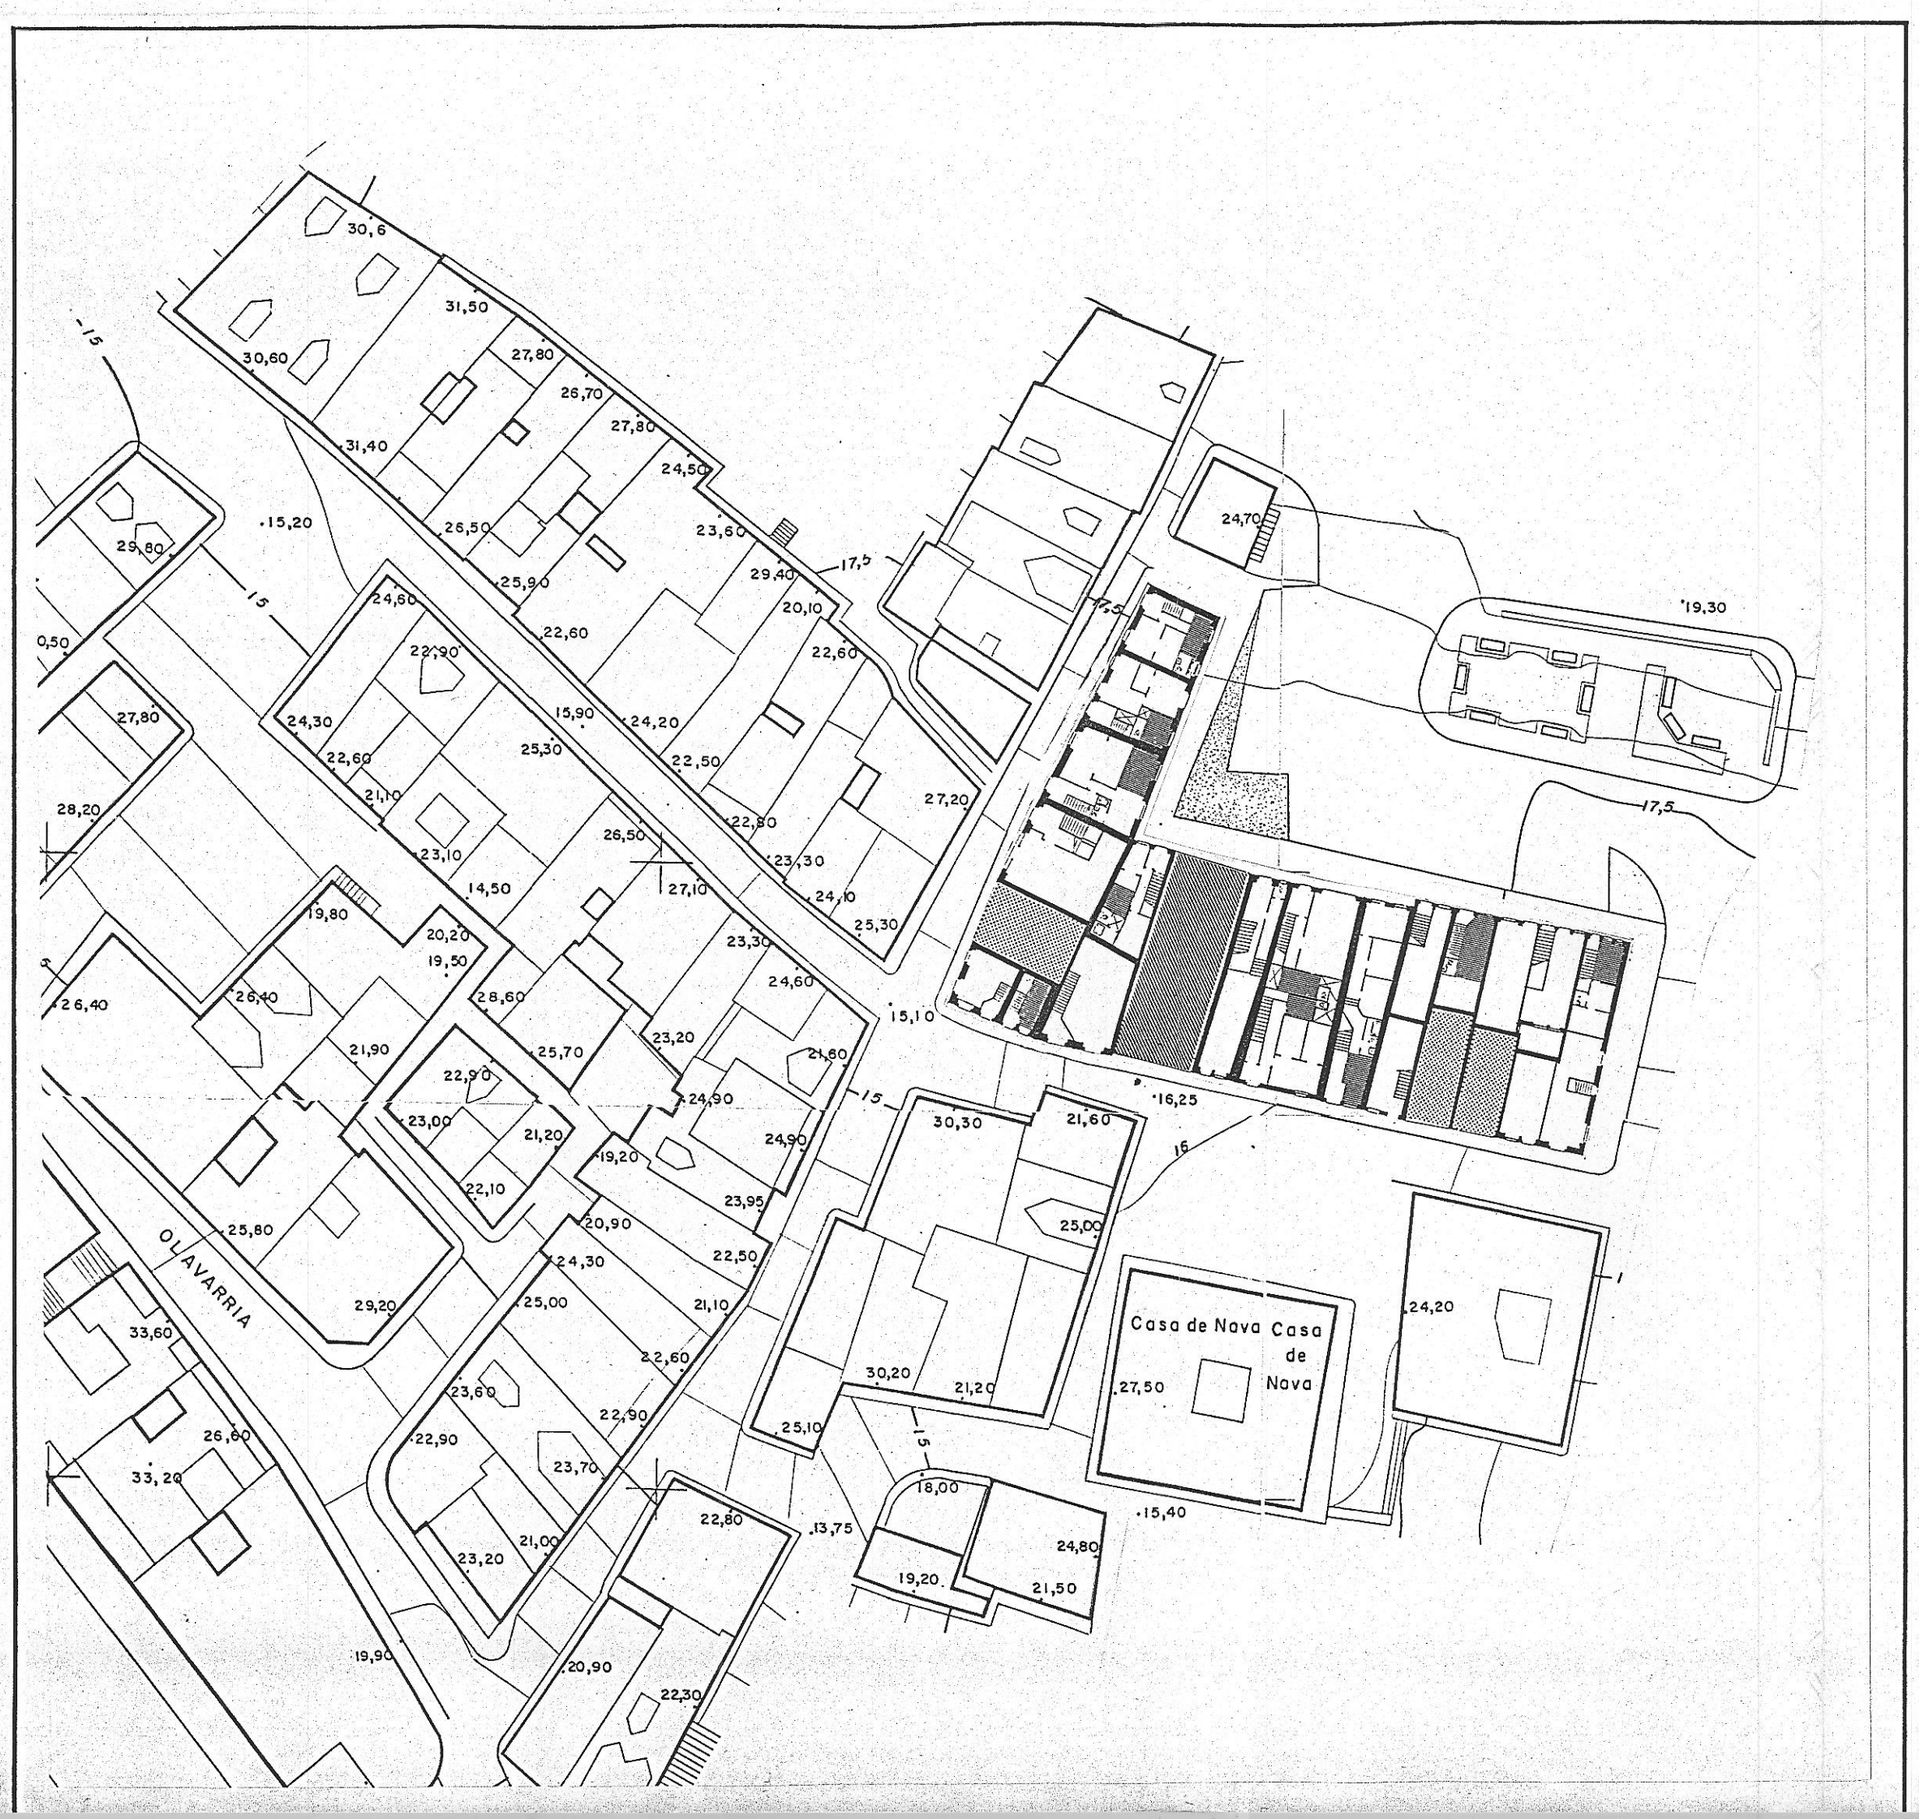

AYUNTAMIENTO DE GIJON

Plan Especial
de Proteccion y Reforma Interior
del barrio de Cimadevilla

PLANOS DE INFORMACION

MANZANA

2 1 1 9

ESTADO ACTUAL DE LA EDIFICACION

Distribución de los edificios en planta baja

Escala 1:500

Edificios Resienciales antiguos y edificios singulares de uso no residencial

Edificios recientes

Solares o edificios en ruina

EQUIPO REDACTOR
Dirección: Francisco Pol, José Luis Martín; arquitectos
Colaboradores: Juan Gonzalez Moriyón, Fernando Nanclares: arquitectos