


C/ SUBIDA AL CERRO

SECCION POR COTA 0,00

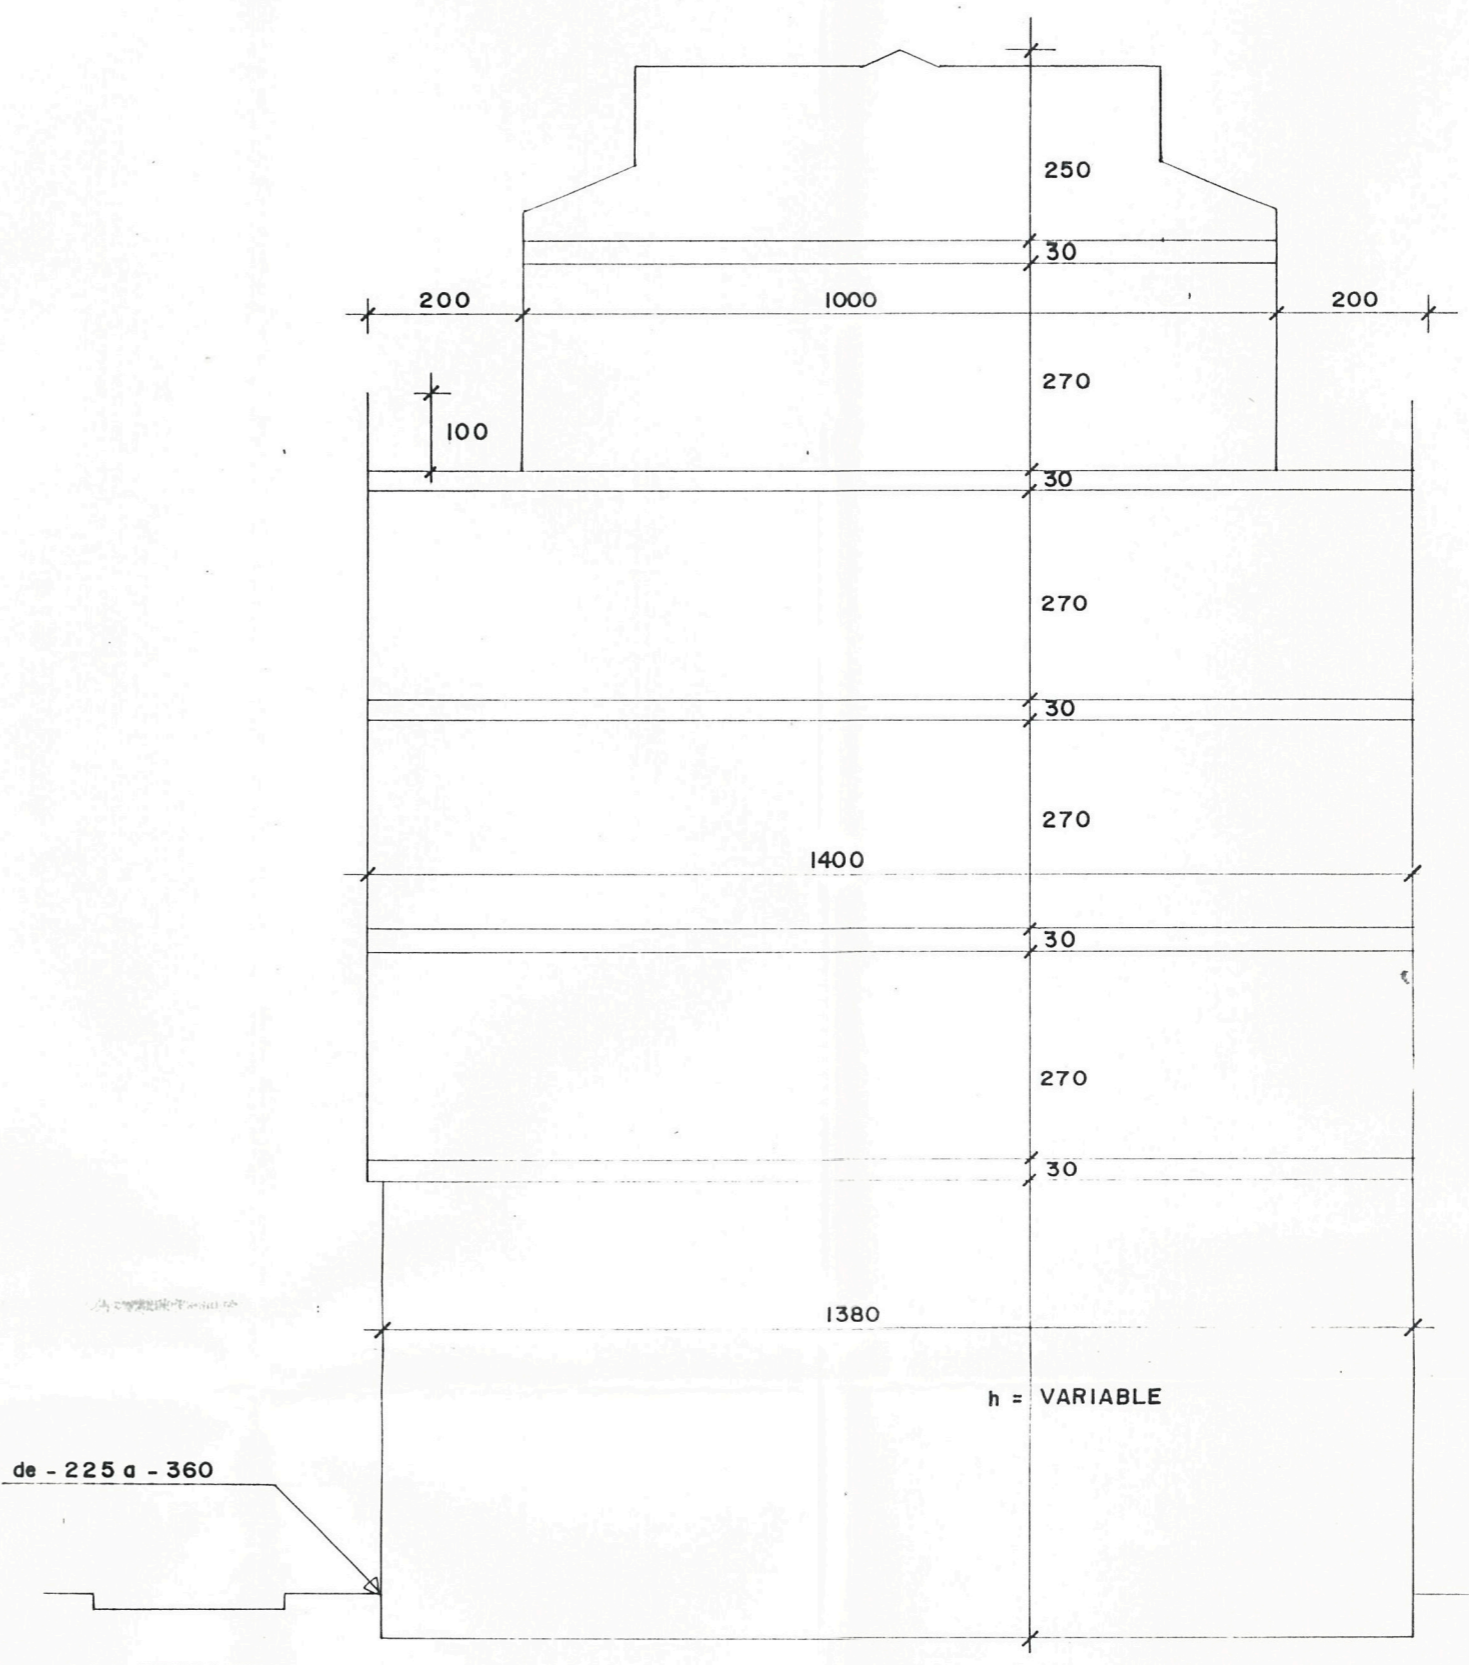

de - 225 a - 360


C/ ARTILLERIA

SECCION POR CALLE ARTILLERIA

Este plano forma parte del proyecto general constituido por 12 planos que se presenta para que, con base en el mismo, se otorgue la licencia solicitada. Se firma y sella con la advertencia de que la licencia que se otorgue se ajustará estrictamente a las prescripciones de este proyecto, salvo sustitución debidamente justificada por nuevo plano también sellado como el presente y que anule a éste.

Gijón, 26 JUN 1989  
EL SECRETARIO,

*[Handwritten signature]*

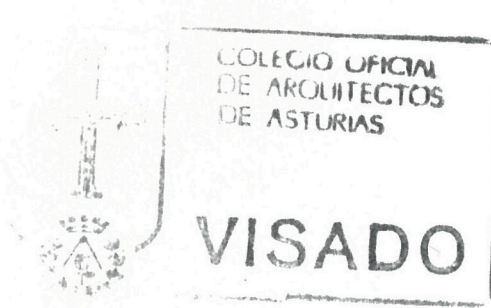

ESTUDIO DE DETALLE OJEDA	
ESTUDIO DE DETALLE	PLANO Nº 10
C/ ARTILLERIA - C/ SUBIDA AL CERRO GIJON	
ORDENACION DE VOLUMEN	E: 1/100 JUNIO 1989
ARQUITECTO <i>[Signature]</i> JUAN BALENCIAGA	PROPIEDAD INMOBILIARIA ASTI S.A. INMOBILIARIA ASTI S.A.
	REFORMADO