


CALLE SUBIDA AL CERRO



*que sea hecha en un  
recinto cerrado*

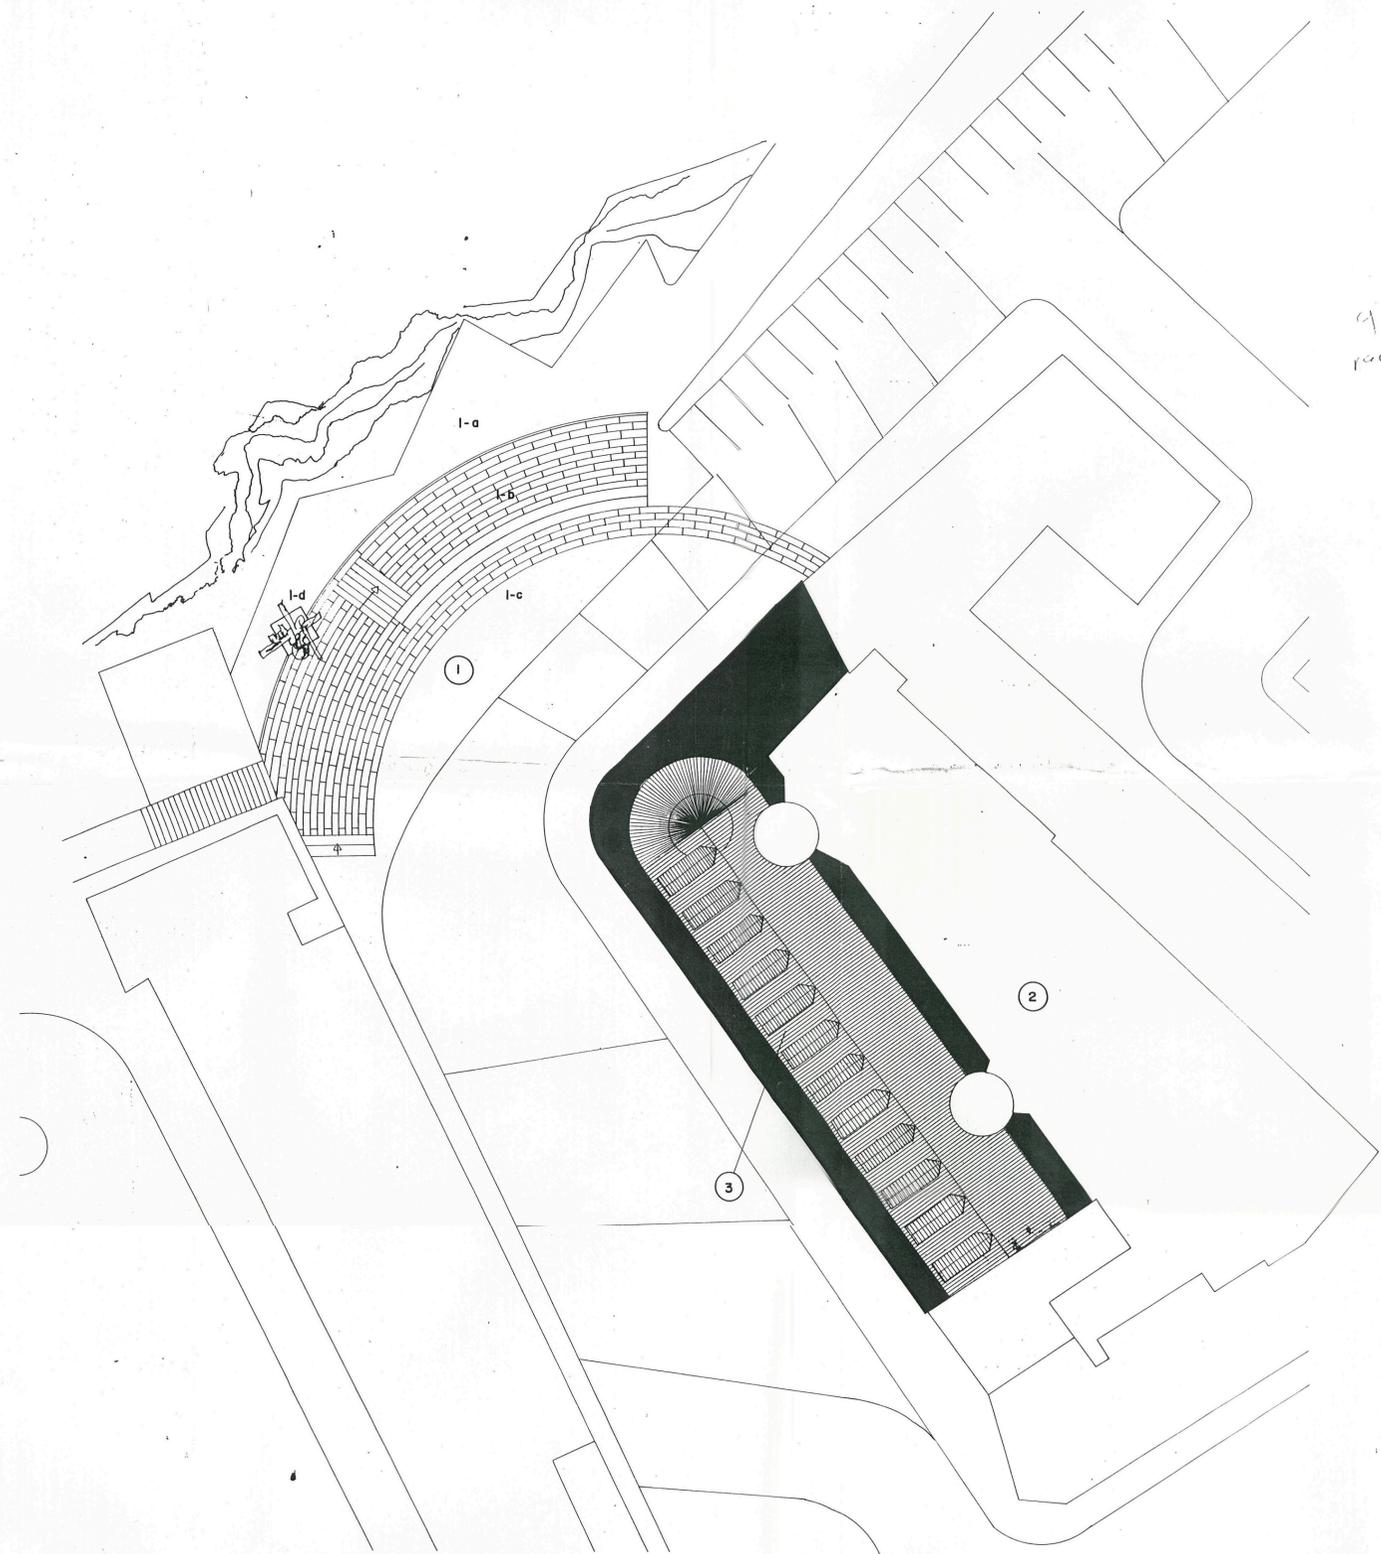

- 1 - ESPACIO LIBRE PUBLICO
  - 2 - ESPACIO LIBRE PRIVADO
  - 3 - VOLUMEN EDIFICATORIO PROPUESTO
- 1-a — ZONA INTERMEDIA ACANTILADO
  - 1-b — ZONA DE MAR
  - 1-c — ZONA DE SOL
  - 1-d — PEDESTAL PARA ESCULTURA

Este plano forma parte del proyecto general constituido por 12 planos que se presenta para que, en base en el mismo, se otorgue la licencia solicitada. Se firma y sella con la advertencia de que la licencia que se otorgue se ajustará estrictamente a las prescripciones de este proyecto, salvo sustitución de bidamentos justificada por nuevo plano también sellado como el presente y que anule a éste.

Gijón,  
EL SECRETARIO,  
*[Signature]*

CALLE ARTILLERIA

|   |  |
|---|--|
| ESTUDIO DE DETALLE OJEDA                            |  |
| ESTUDIO DE DETALLE                                  | PLANO Nº 6   |
| C/ ARTILLERIA - C/ SUBIDA AL CERRO GIJON            |  |
| E: 1/250  |  |
| JUNIO 1989  |  |
| ARQUITECTO<br><i>[Signature]</i><br>JUAN BALENCIAGA | PROPIEDAD INMOBILIARIA ASTI, S. A.<br>POWERSADO INMOBILIARIA ASTI S.A. |
|   | REFORMADO  |