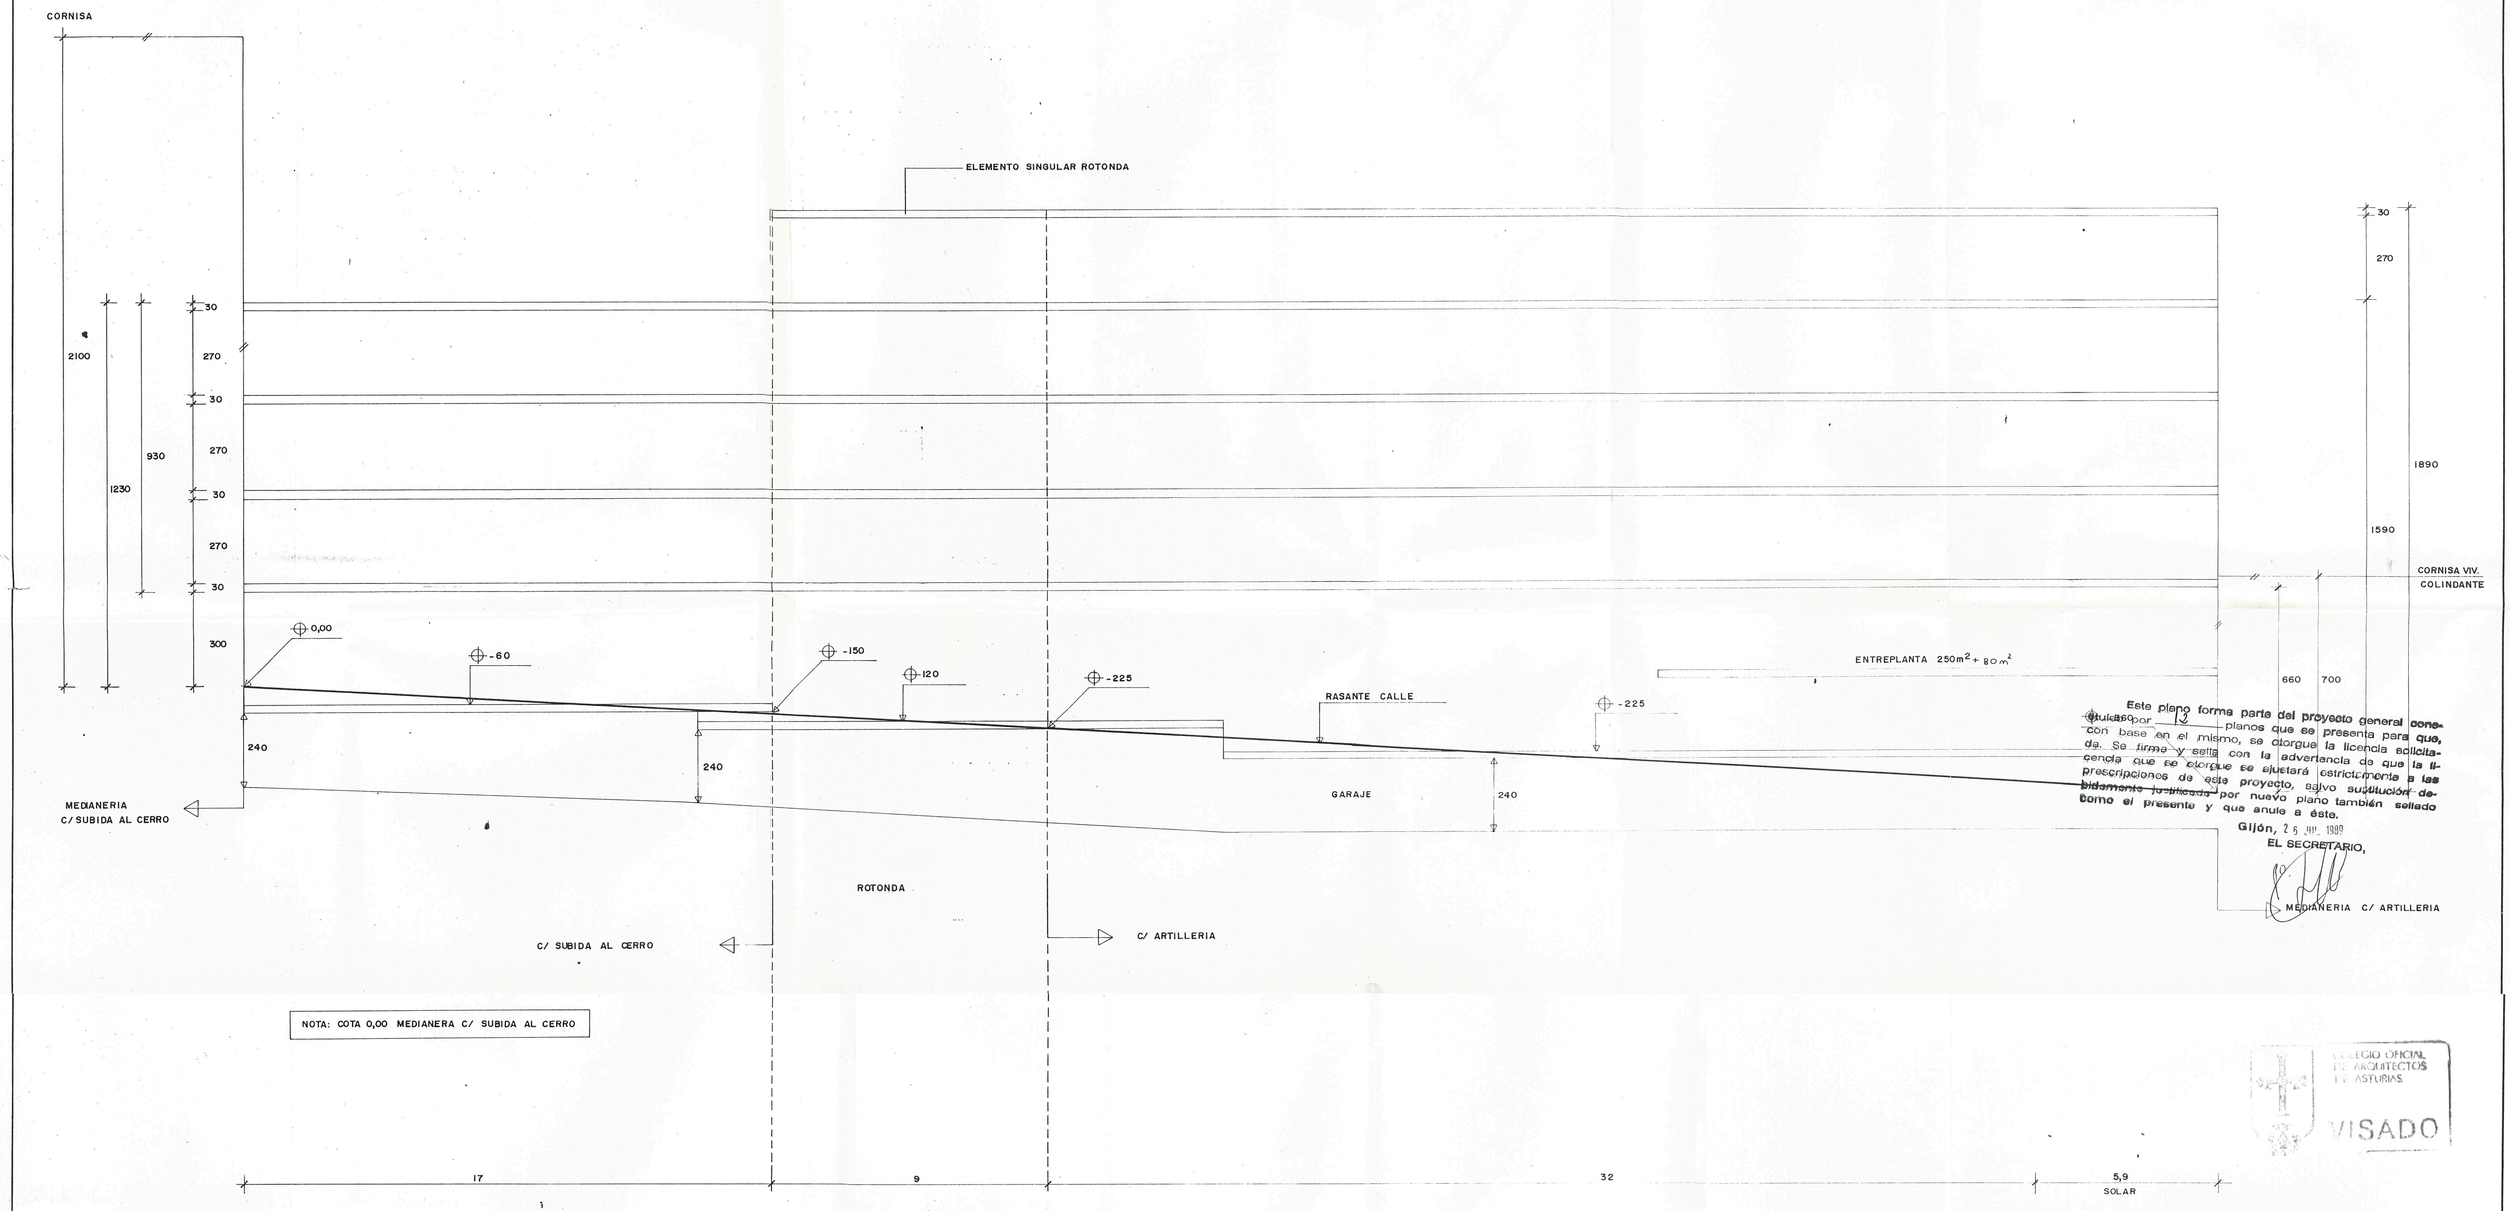

NOTA: COTA 0,00 MEDIANERA C/ SUBIDA AL CERRO

Este plano forma parte del proyecto general conocido por ___ planos que se presenta para que, con base en el mismo, se otorgue la licencia solicitada. Se firma y sella con la advertencia de que la licencia que se otorgue se ajustará estrictamente a las prescripciones de este proyecto, salvo sustitución debidamente justificada por nuevo plano también sellado como el presente y que anule a éste.

Gijón, 25 JUL. 1989

EL SECRETARIO,

COLEGIO OFICIAL DE ARQUITECTOS DE ASTURIAS

VISADO

EDIFICABILIDAD PROPUESTA	ZONA PARTICULARIZADA 4	SOLAR ANEXO	TOTAL
PB	596,29	81,42	677,71
PI	608,21	82,6	690,81
PII	608,21	82,6	690,81
PIII	608,21	82,6	690,81
PIV	379,08	82,6	461,68
TOTAL	2800	411,82	3211,82

ESTUDIO DE DETALLE OJEDA

ESTUDIO DE DETALLE

C/ ARTILLERIA - C/ SUBIDA AL CERRO GIJON

PLANO Nº 9

RASANTES Y ALTURAS

E: 1/100

JUNIO 1.989

ARQUITECTO
JUAN BALENCIAGA

PROPIEDAD
INMOBILIARIA ASTI, S. A.
INMOBILIARIA ASTI S.A.

REFORMADO