


ALINEACIONES, ALTURAS Y RASANTES

E = 1/200

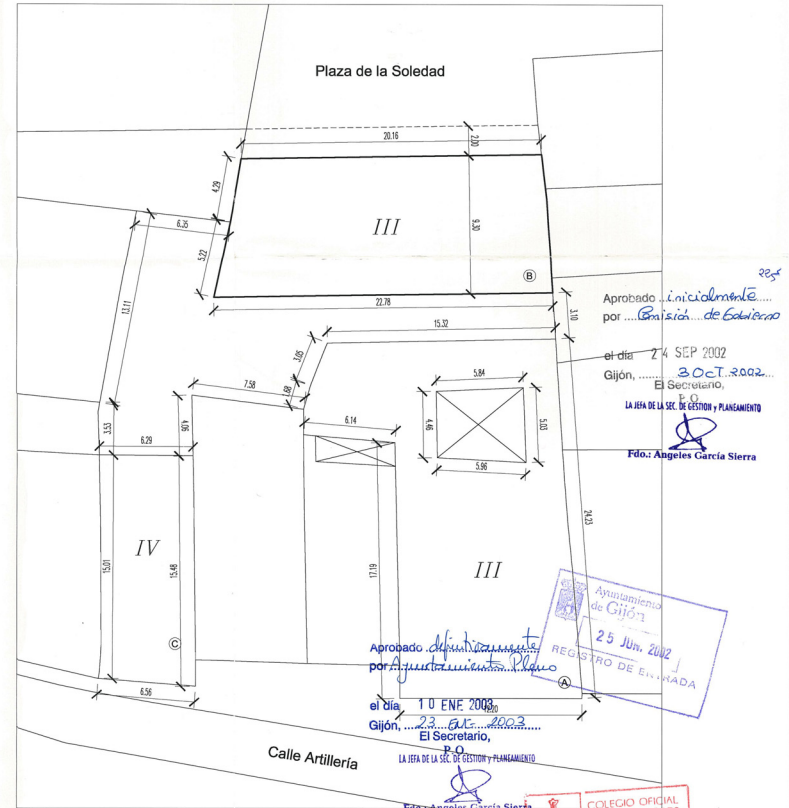

COTAS

E = 1/200

Aprobado inicialmente...
por ...Basis... de Edificios

el día 24 SEP 2002
Gijón, ... 30 E.T. 2002...
El Secretario,
P.O.

LA JERA DE LA SEC. DE GESTIÓN Y PLANEAMIENTO

Fdo: Angeles Garcia Sierra



Aprobado definitivamente...
por Ayuntamiento de Gijón

el día 10 ENE 2003
Gijón, ... 23 E.T. 2003...
El Secretario,
P.O.

LA JERA DE LA SEC. DE GESTIÓN Y PLANEAMIENTO

Fdo: Angeles Garcia Sierra



PROYECTO: ANEXO ESTUDIO DE DETALLE
SITUACION: C/. ARTILLERIA N°4/N°10.CIMADEVILLA.GIJON
PROPIEDAD: CRISTOBAL VICTORERO S.L.

PLANO: ALINEACIONES, ALTURAS, RASANTES Y COTAS	N° PLANO 02
--	-----------------------

ARQUITECTO: JULIO L. REDONDO BAJO	FECHA: JUNIO-2002	 ESCALA: 1/200
 BELEN PRENDES GARCIA		

04-02_VALDES-AU