




VIARIO: PLANTA, ESQUEMA DE INFRAESTRUCTURAS URBANAS

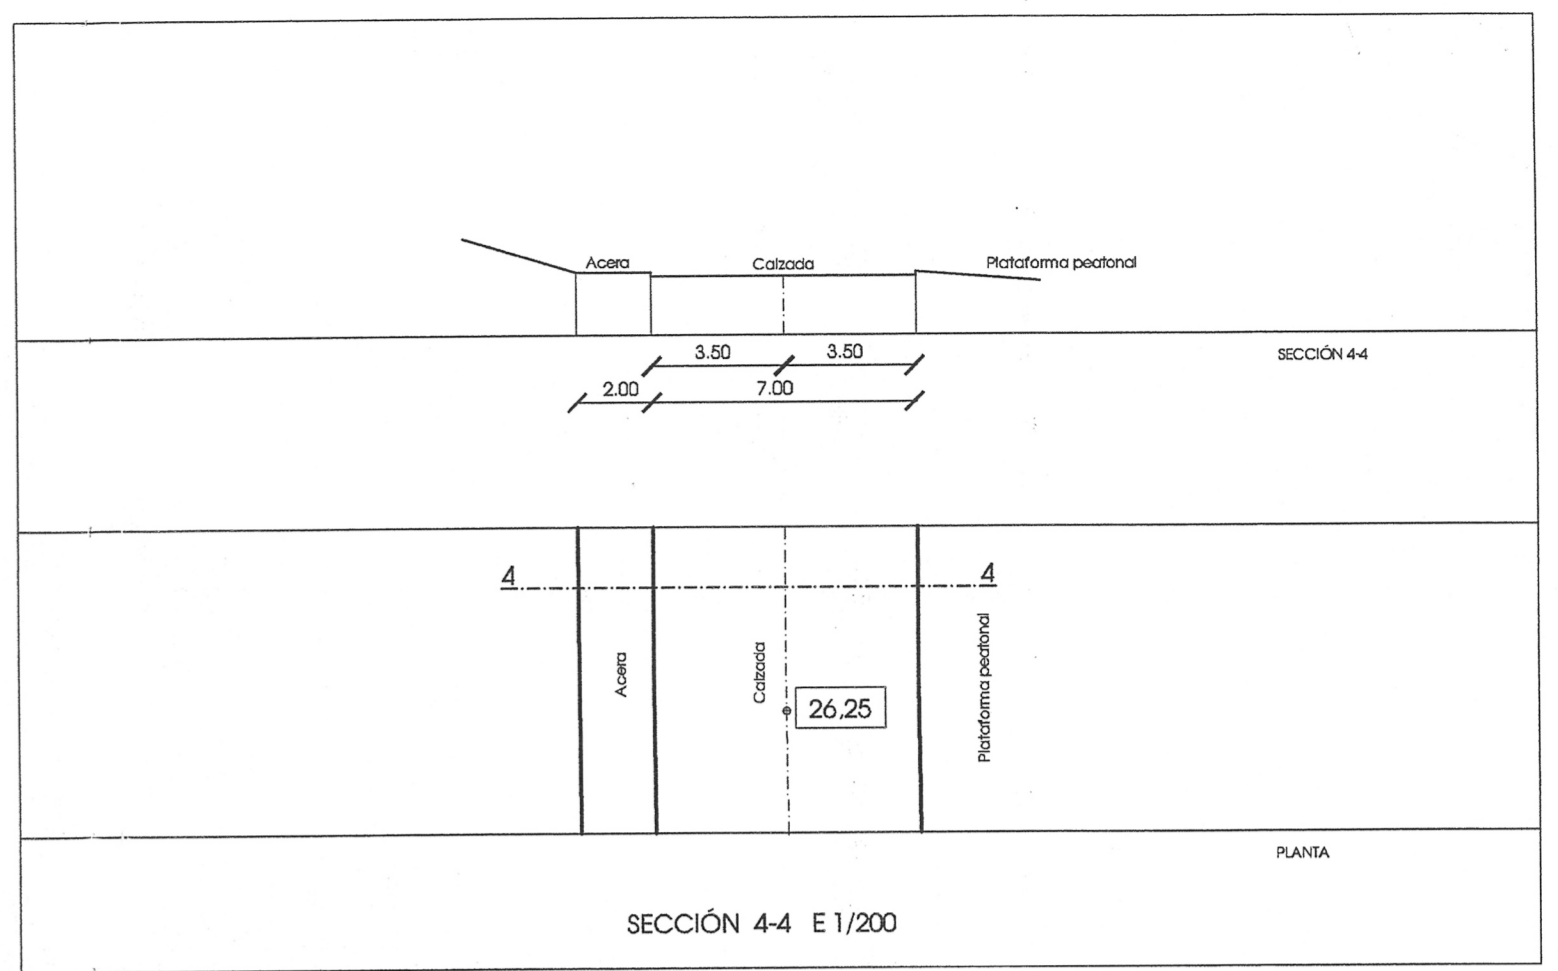


VIARIO: SECCION TRANSVERSAL

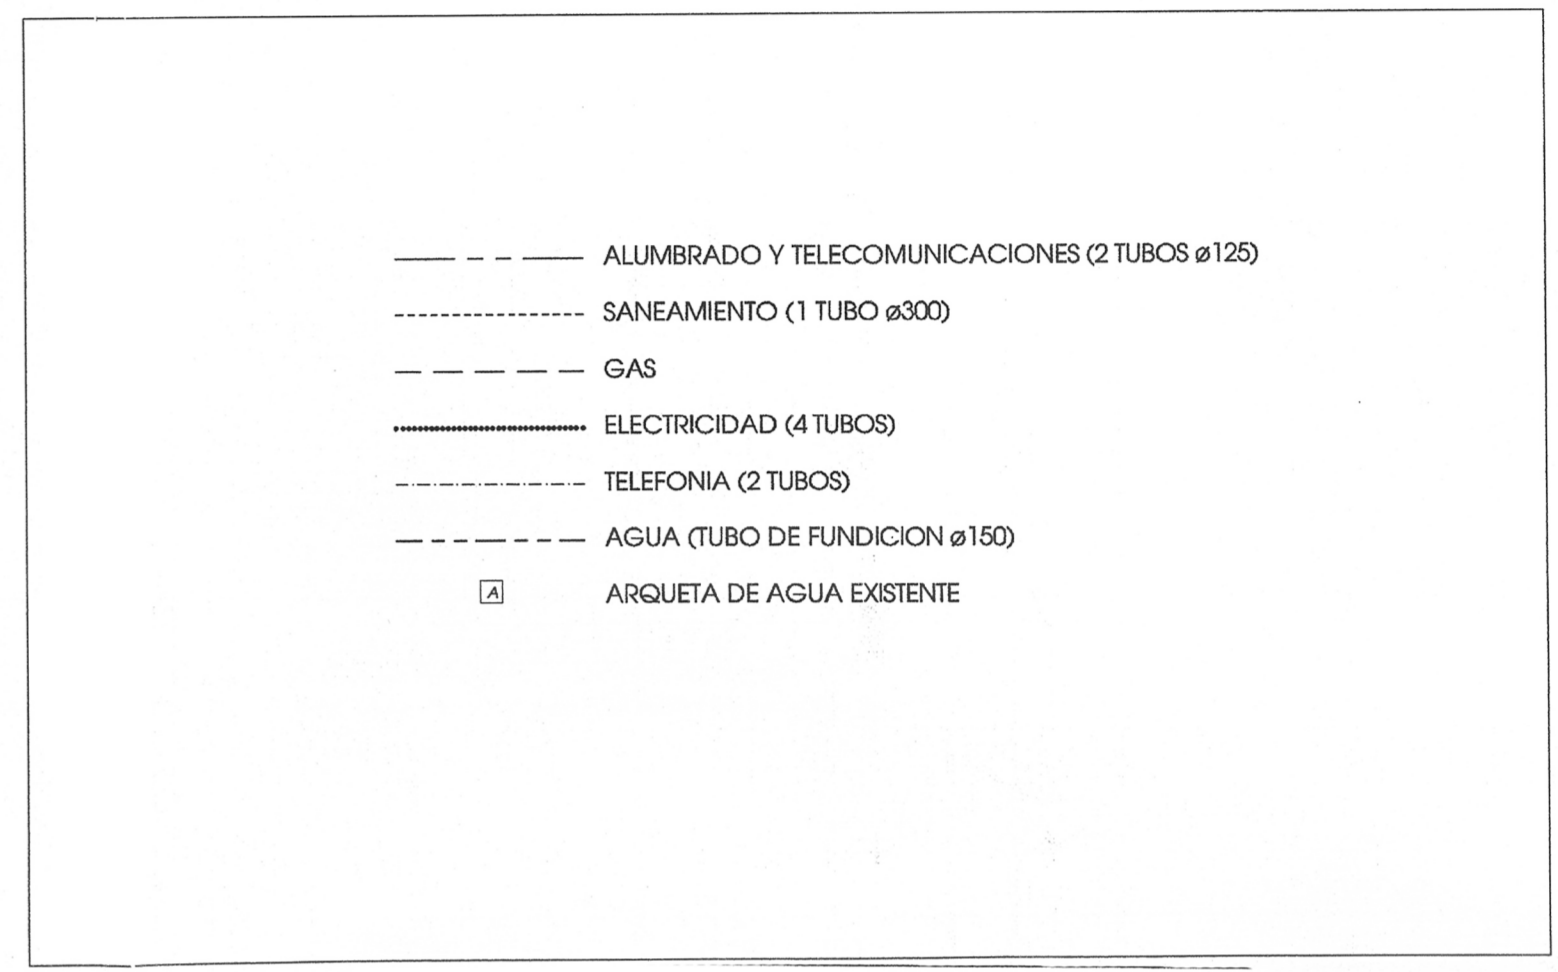

LEYENDA REDES DE INFRAESTRUCTURAS URBANAS

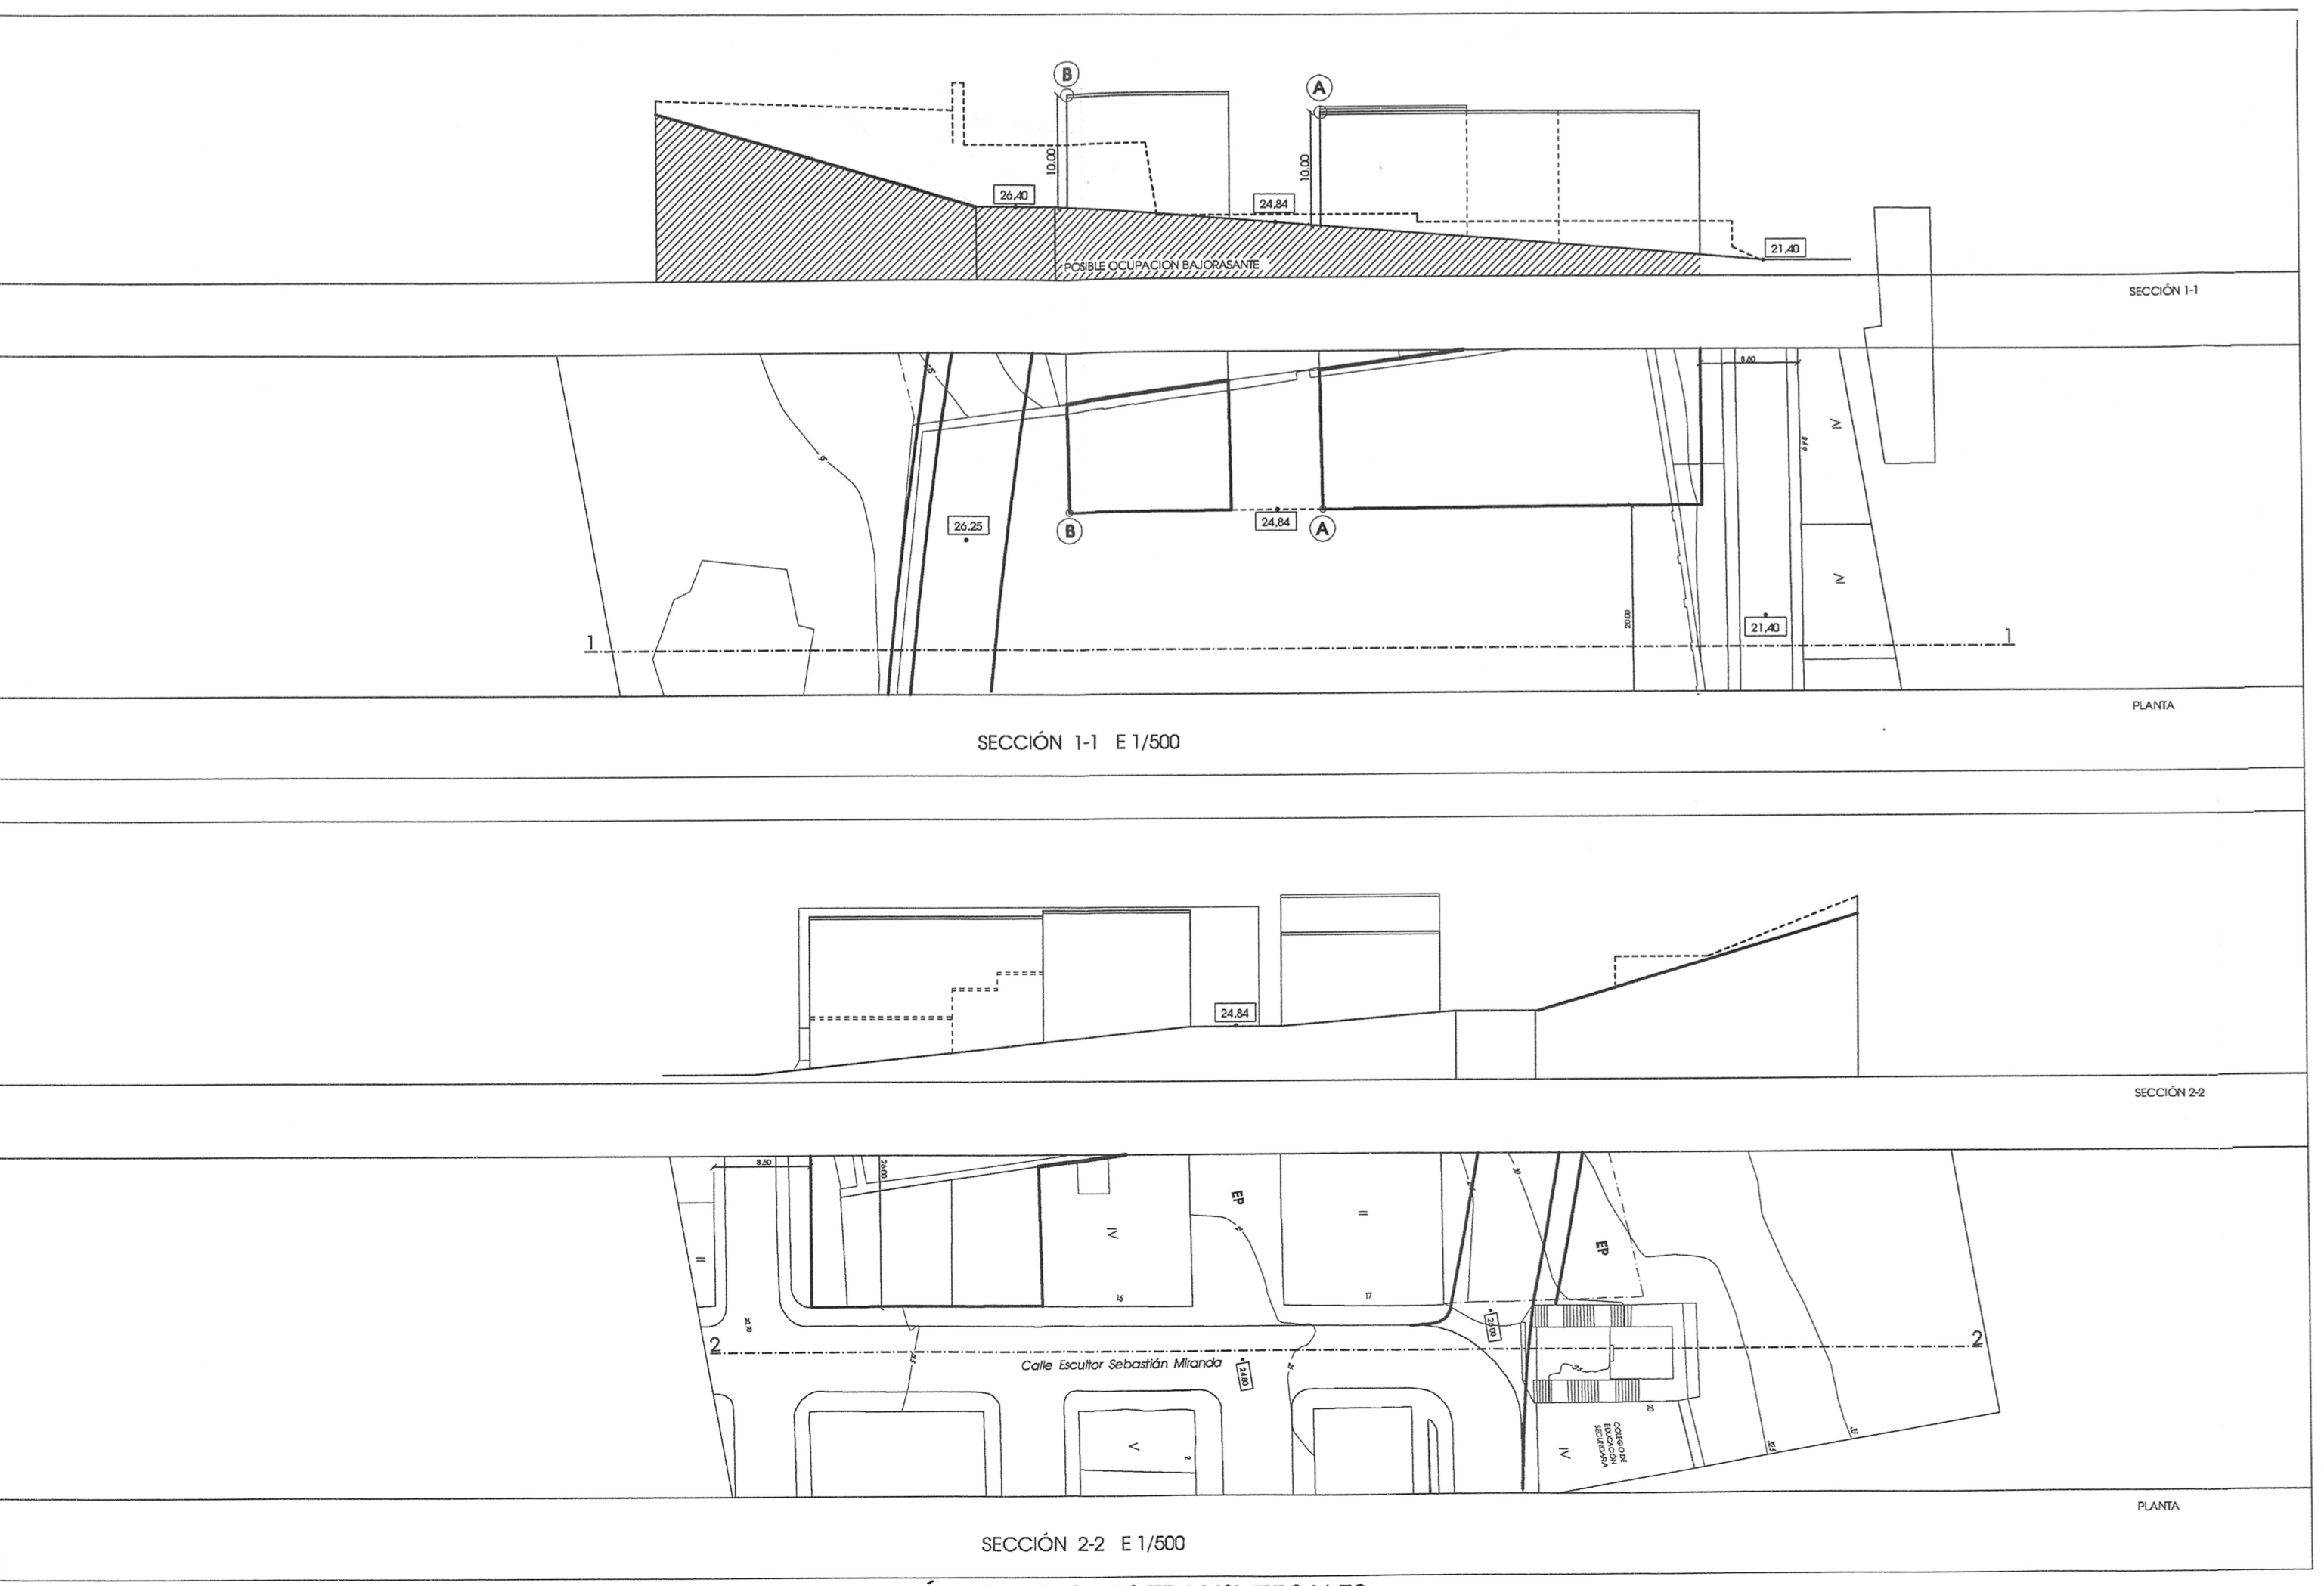

ORDENACIÓN SECCIONES TRANSVERSALES

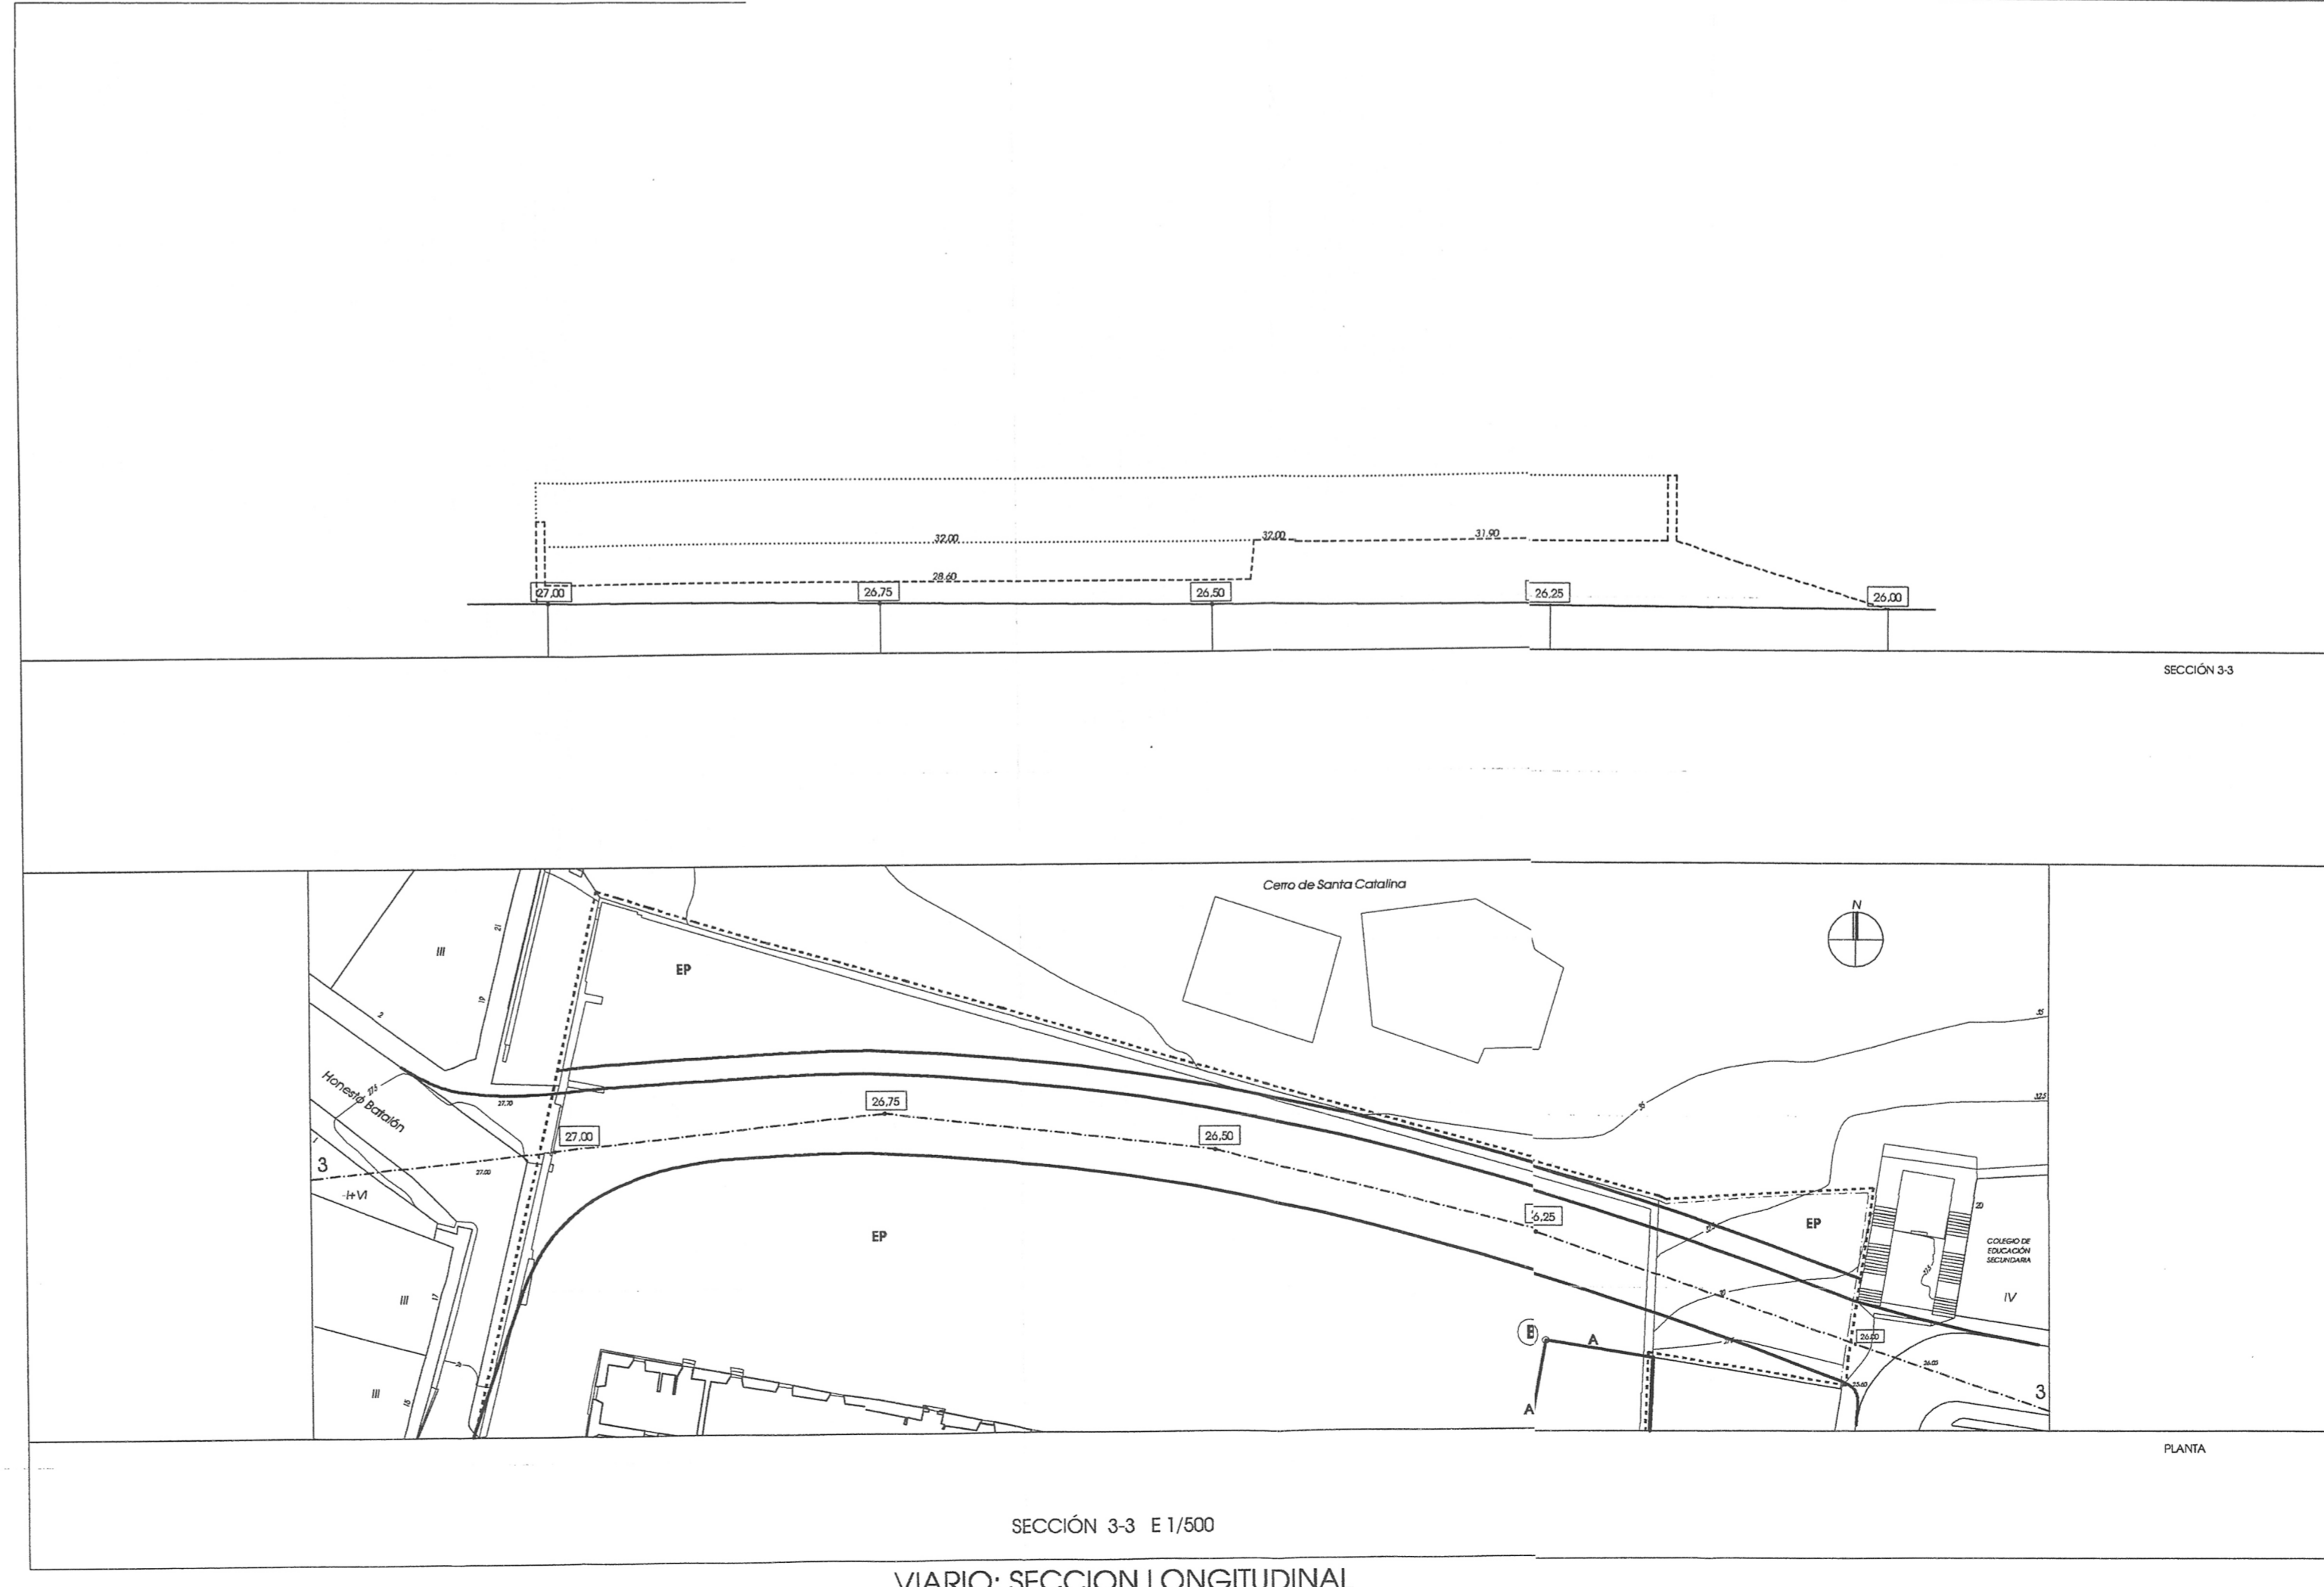

VIARIO: SECCION LONGITUDINAL

INFORME ALEGACIONES
 AYUNTAMIENTO PLENO
 12 JUN. 2009
 LA SECRETARIA GENERAL
 P. O.
 ADJUNTA Sº ADMVO. URBANISMO
 Fdo.: Mª Jesús Ferrero Rodríguez

APROBACION INICIAL
 AYUNTAMIENTO PLENO
 13 NOV. 2008
 LA SECRETARIA GENERAL
 P. O.
 ADJUNTA Sº ADMVO. URBANISMO
 Fdo.: Mª Jesús Ferrero Rodríguez

31 OCT. 2008
 REGISTRO DE ENTRADA

MODIFICACIÓN PUNTUAL PLAN ESPECIAL DE PROTECCIÓN Y REFORMA INTERIOR DEL BARRIO DE CIMADEVILLA ANTIGUO CONVENTO DE LAS AGUSTINAS. CIMADEVILLA. GIJÓN

O3
 ORDENACIÓN SECCIONES TRANSVERSALES 1:500
 VIARIO: PLANTA, SECCION LONGITUDINAL Y TRANSVERSAL 1:500 1:200
 ESQUEMA DE REDES DE INFRAESTRUCTURAS URBANAS

JUAN GONZÁLEZ MORIYÓN
 ARQUITECTO
 C/ Cabañales, 50 - Entlo. D
 33001 GIJÓN (Asturias)
 Tfn: Fax: 985 171 698
 gmoriyon@arquitectos.es

PROMUEVE Y COORDINA:
Ayuntamiento de Gijón
 Servicio Técnico de Urbanismo