




SECCIÓN 1

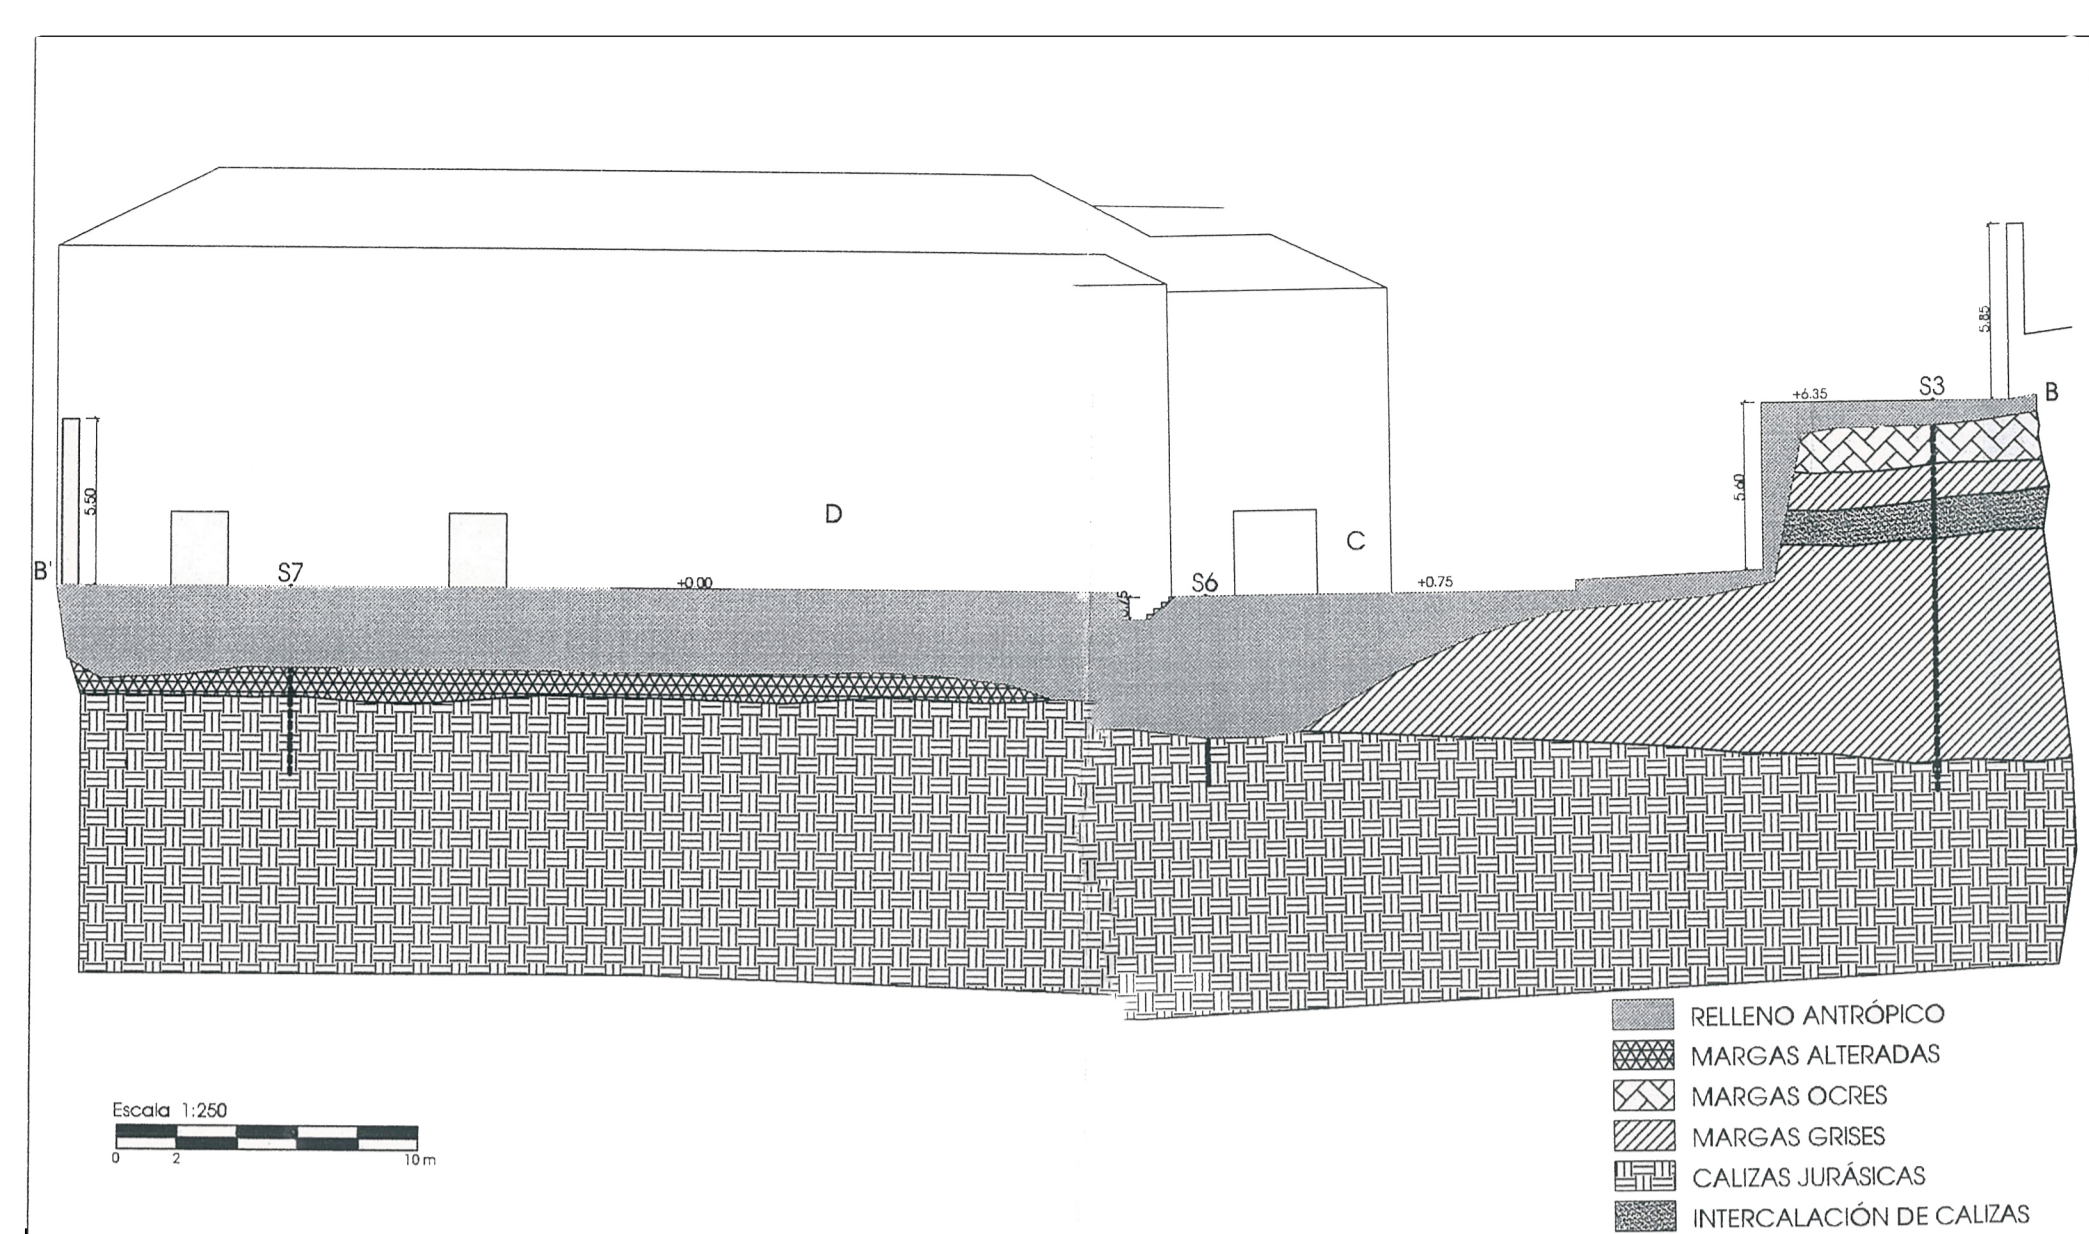

SECCIÓN 2

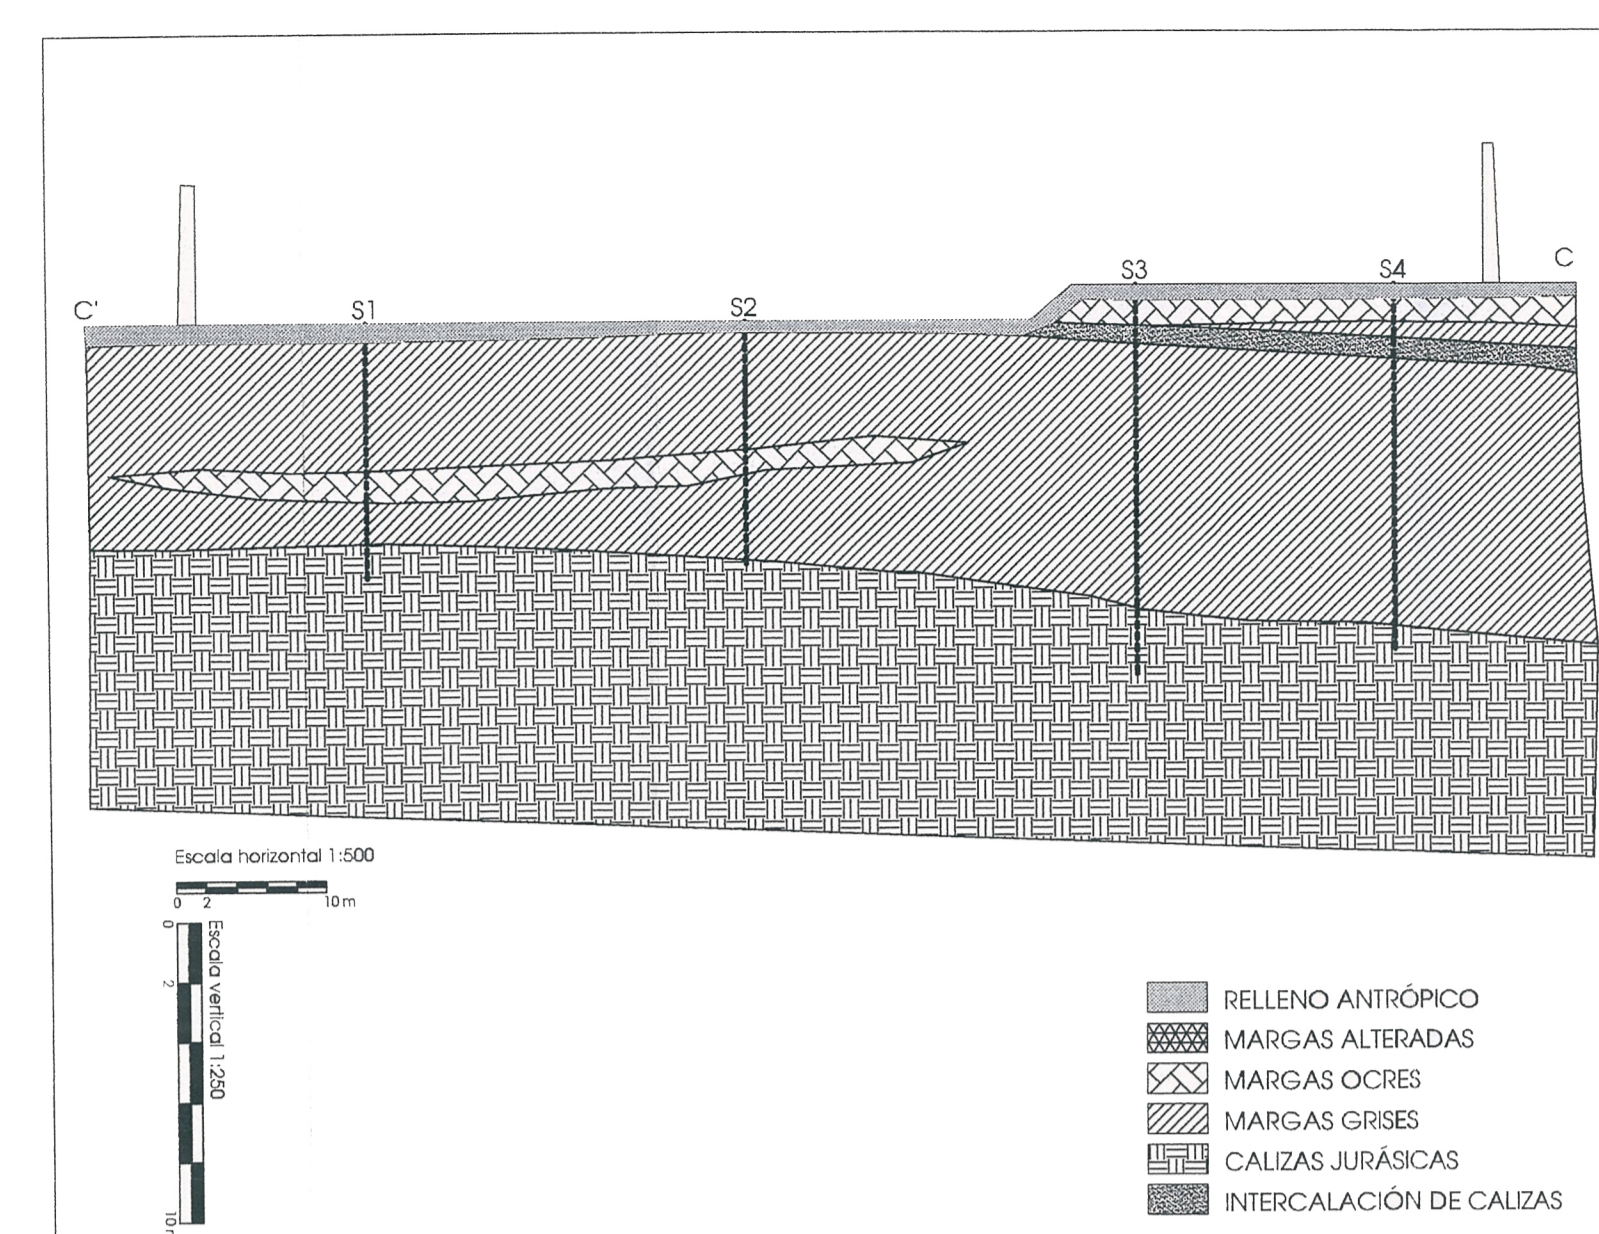

SECCIÓN 3

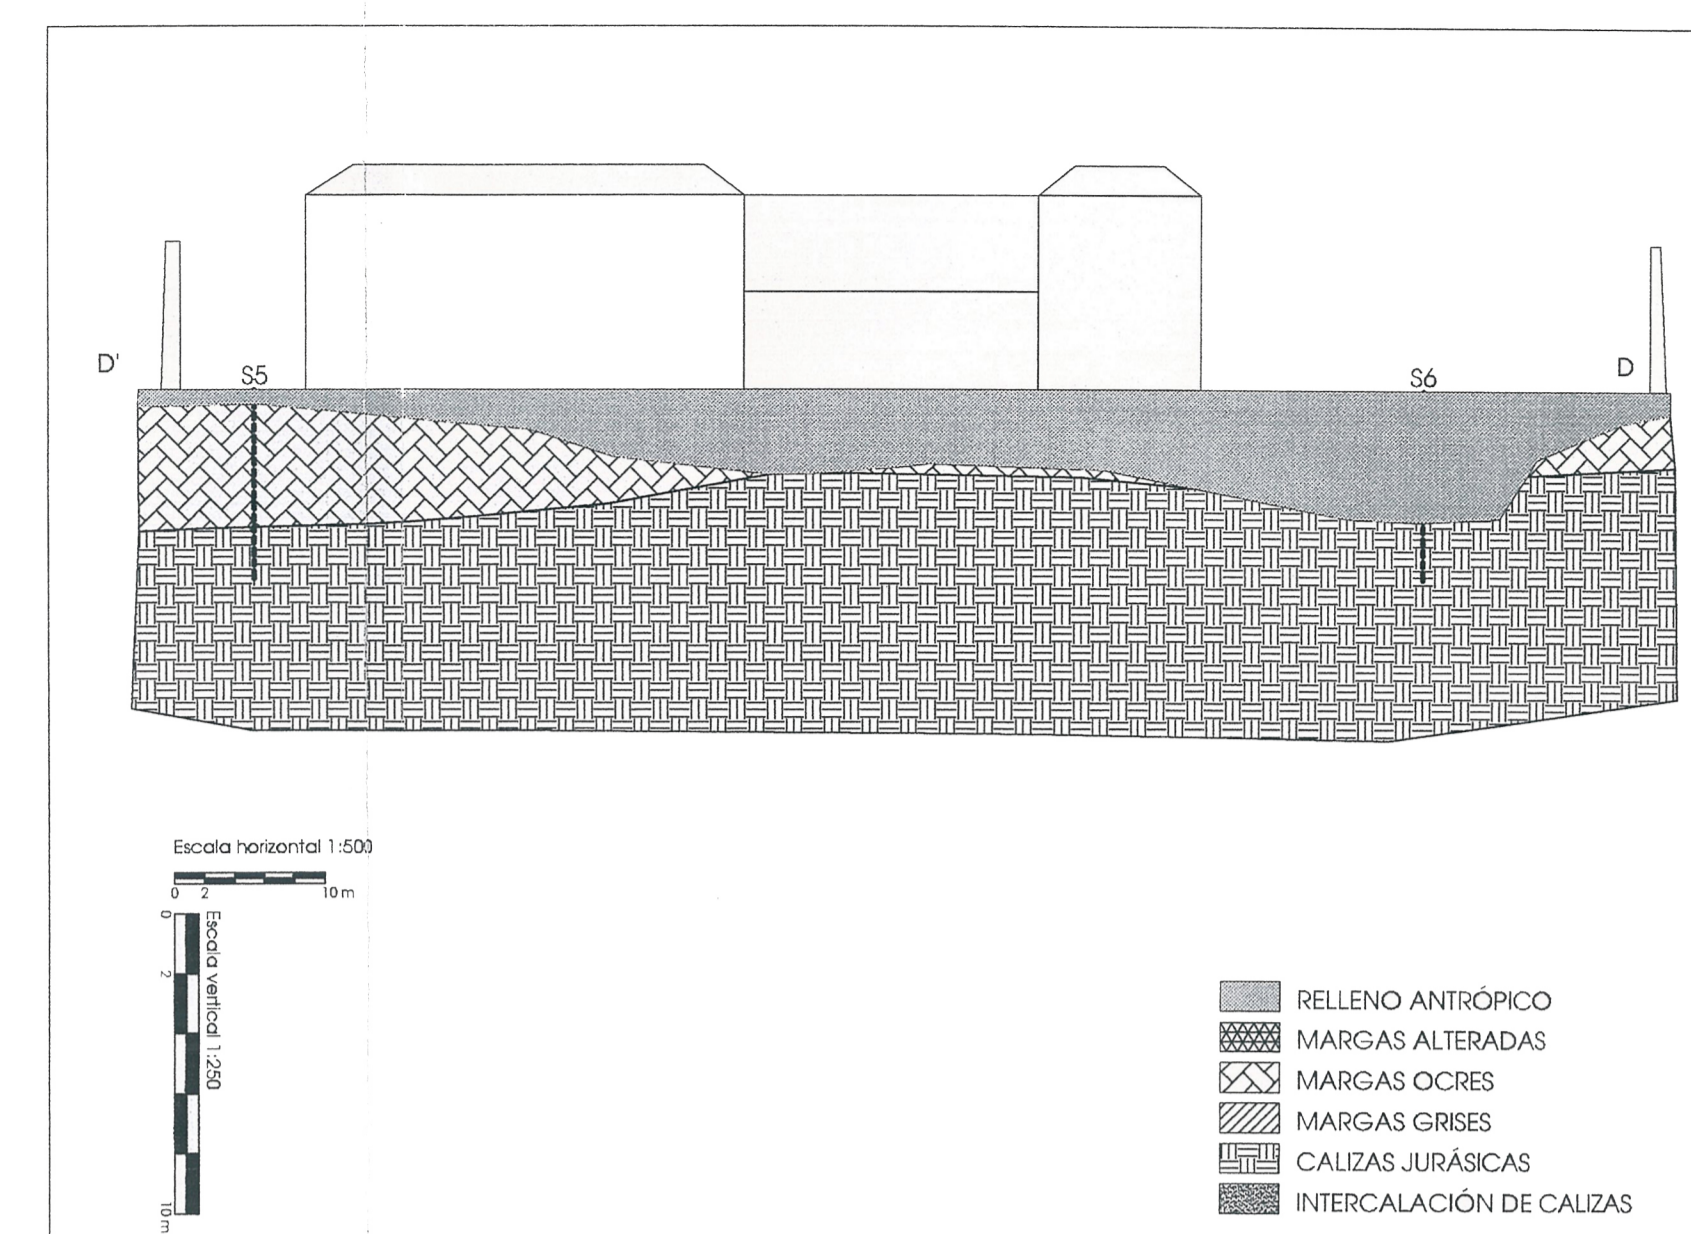


SECCIÓN 4

COLUMNAS LITOLÓGICAS

Sondeo	S-1	S-2	S-3	S-4	S-5	S-6	S-7
0.00	RELENO ANTRÓPICO	RELENO ANTRÓPICO	RELENO ANTRÓPICO	RELENO ANTRÓPICO	RELENO ANTRÓPICO	RELENO ANTRÓPICO	RELENO ANTRÓPICO
0.50	ARCILLAS MARGOSAS			MARGA ARCILLOSA COLOR OCRE	MARGA ARCILLOSA OCRE		
1.00	MARGAS GRIS OSCURO	MARGAS GRIS OSCURO	MARGA ARCILLOSA GRIS VERDOSO	MARGA GRIS OSCURO	MARGA ROJIZA		
1.20							
2.00			CALIZA COLOR OCRE	CALIZA OCRE			
2.10							
2.90			MARGAS DE GRIS A OCRE				
3.00							
3.30							
3.50							MARGA ARCILLOSA OCRE
4.00				MARGAS GRIS OSCURO	MARGA COLOR OCRE		CALIZA OCRE
4.40							
4.50			MARGAS GRIS OSCURO				
4.85					CALIZA OCRE		CALIZA GRIS
5.00							
5.50		MARGAS ROJIZAS					
6.00							
6.40	MARGAS ROJIZAS						
6.80		MARGAS COLOR OCRE					
7.00	MARGAS GRIS OSCURO						
7.30							
8.00	CALIZA COLOR OCRE						
8.05							
8.50							
9.00							
10.00							
11.00							
11.40				MARGA ROJIZA			
12.00							
12.20							
12.60							
13.00				CALIZA OCRE			

PLANTA 1/400

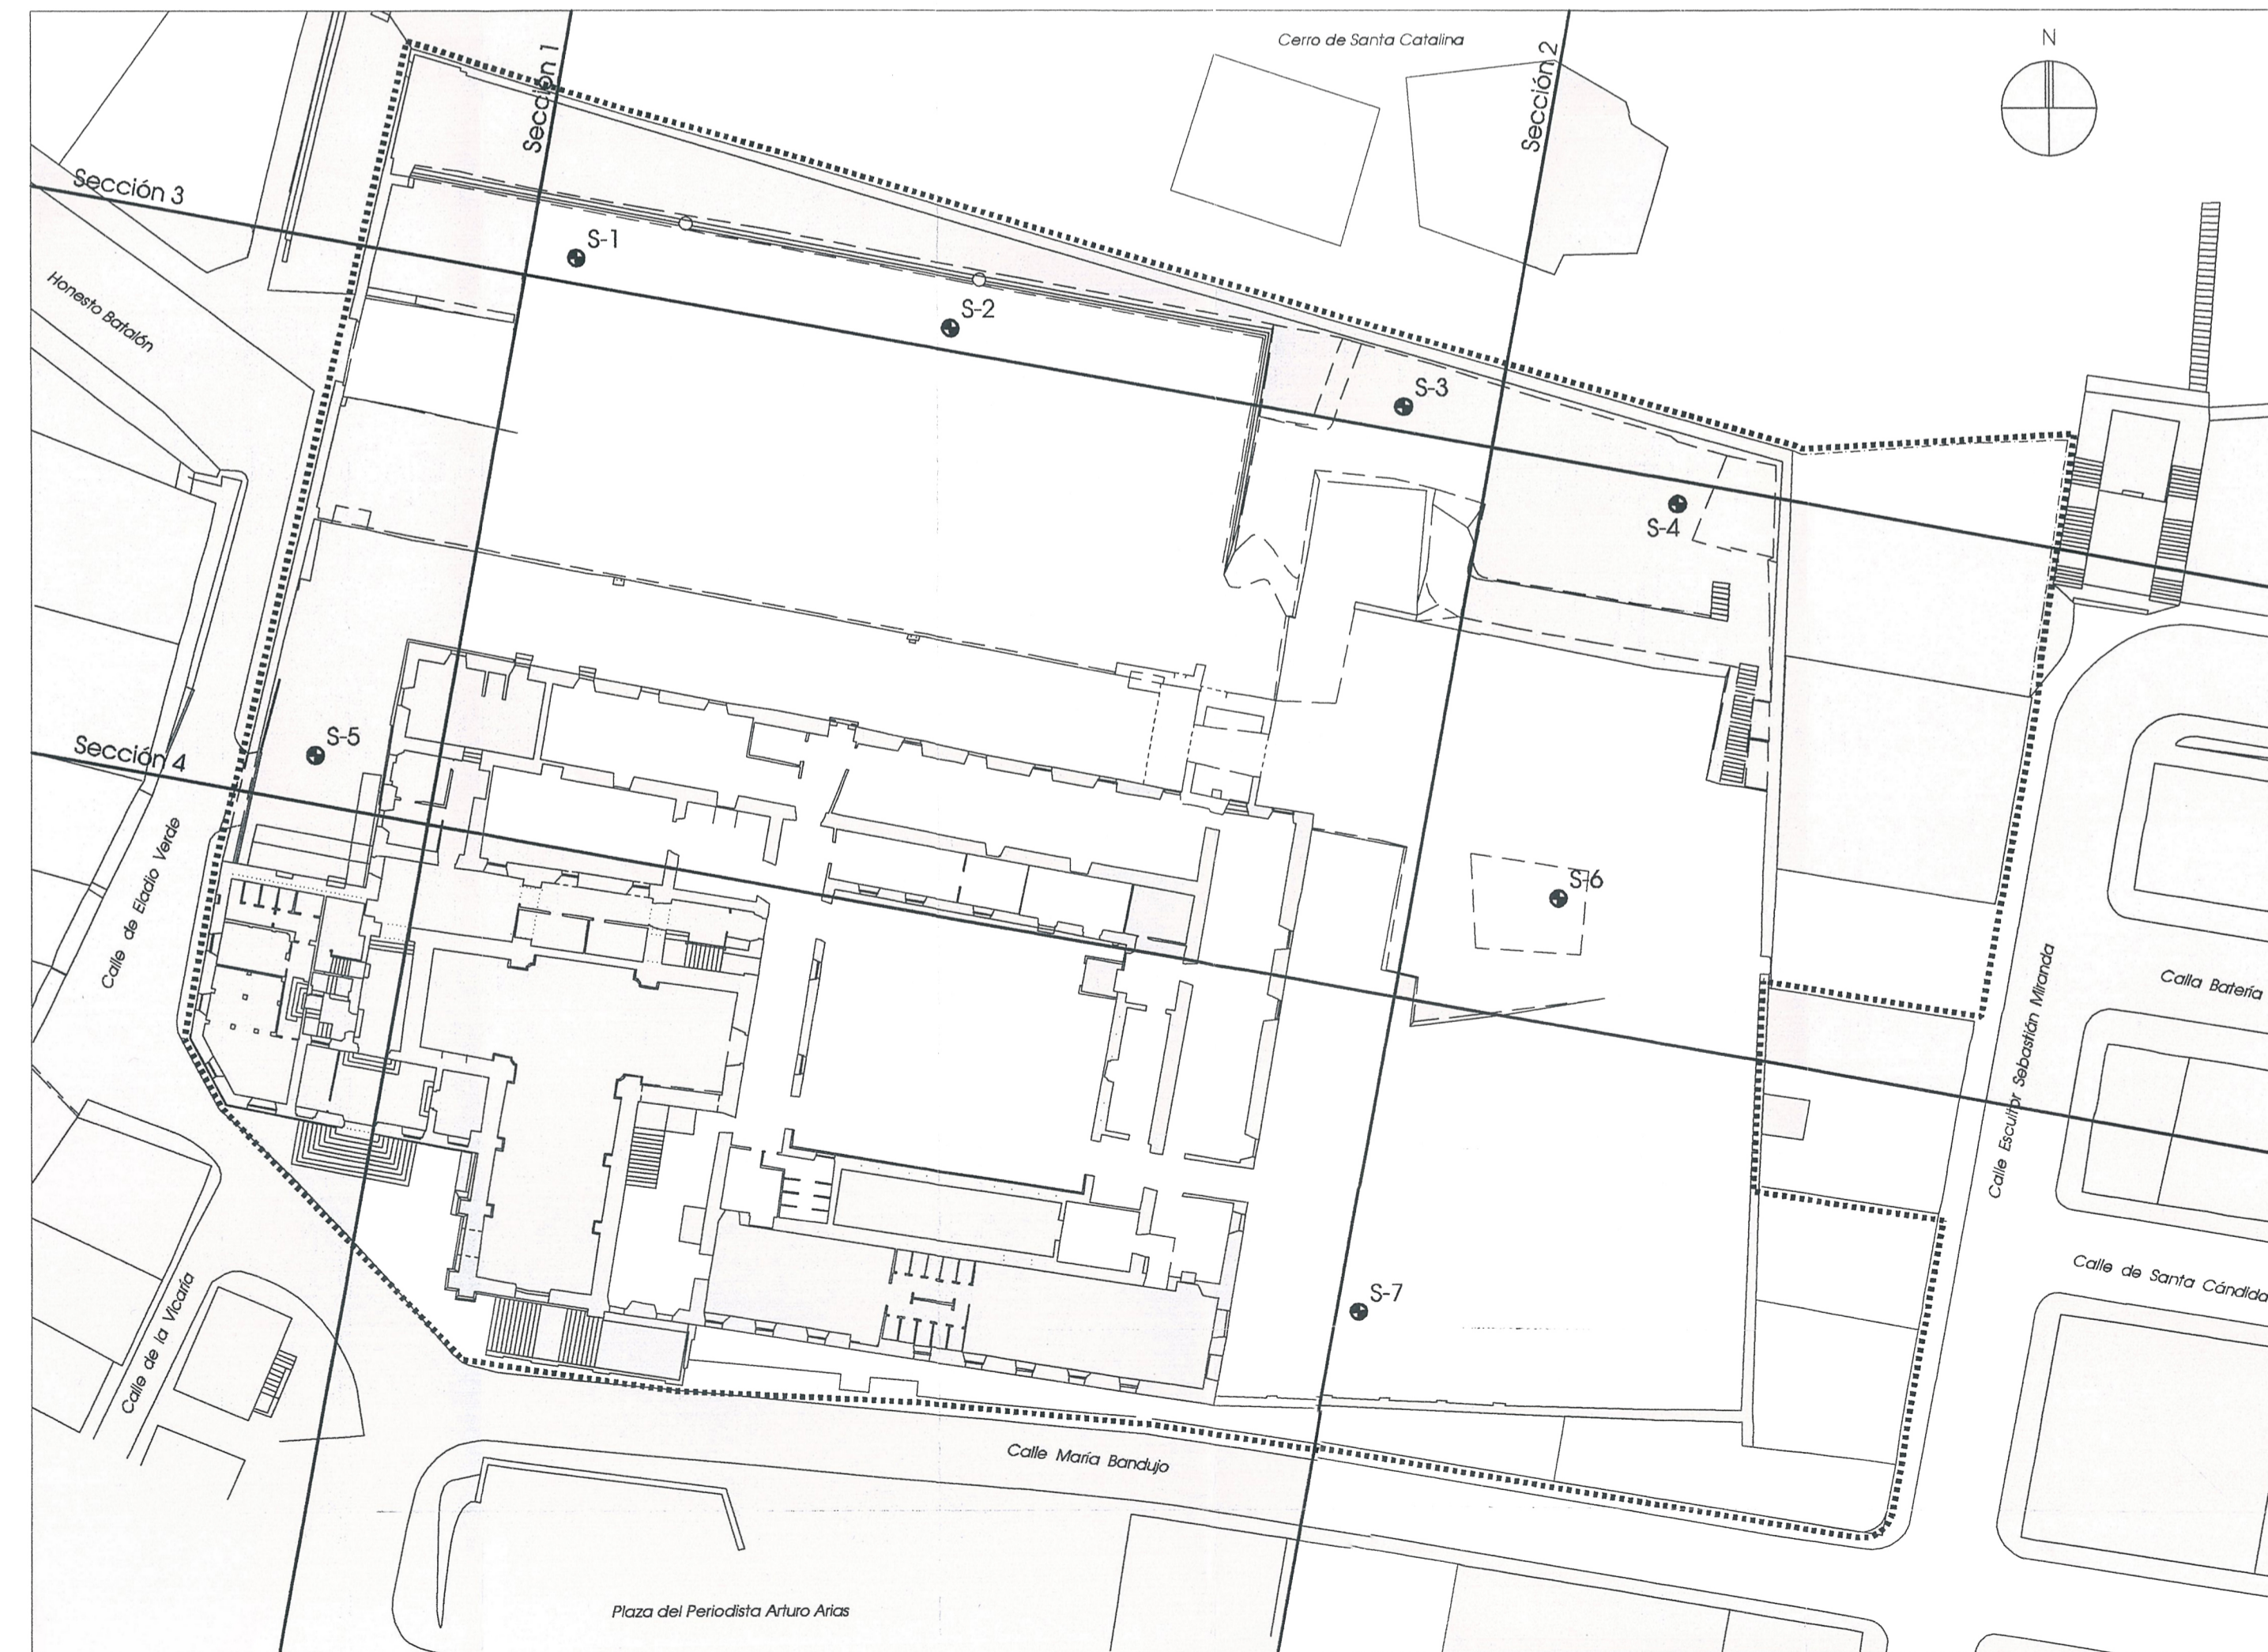

DELIMITACION ZONA ORDENACION PARTICULARIZADA O2-2 (ANTIGUO CONVENTO DE LAS AGUSTINAS) SUPERFICIE: 8.733 m2

APROBACION INICIAL AYUNTAMIENTO PLENO 13 NOV. 2008 LA SECRETARIA GENERAL P.O.

ADJUNTA 5ª ADMVO. URBANISMO Fdo.: Mª Jesús Ferrero Rodríguez

MODIFICACIÓN PUNTUAL PLAN ESPECIAL DE PROTECCIÓN Y REFORMA INTERIOR DEL BARRIO DE CIMADEVILLA ANTIGUO CONVENTO DE LAS AGUSTINAS. CIMADEVILLA. GIJÓN

14

INFORMACIÓN GEOTECNICO - MATERIALES

JUAN GONZÁLEZ MORIYÓN ARQUITECTO C/ Cabrales, 50 - Entlo. D 33201 GIJÓN (Asturias) Tfnos./Fax: +34 985 171 888 gonzalezj@arcgijon.es

PROMUEVE Y COORDINA Ayuntamiento de Gijón Servicio Técnico de Urbanismo