


Distribución funcional de la sección tipo

- Peatón
  - BSF Banda de servicio de fachada
  - BC Banda de Circulación
  - BM Banda de Mobiliario urbano
  - BJ Banda de Jardinería y SUDS
  - BSC Banda de Servicio de Calzada
- Ciclista
  - Carril bici
  - Calle 30 ciclista
  - Separador
- Motorizado
  - Carril calzada
  - Carril calle coexistencia
  - Aparcamiento
  - Aparcamiento - Banda flexible

Guía de pavimentos

- hormigón
- junta abierta
- verde
- plataforma continua

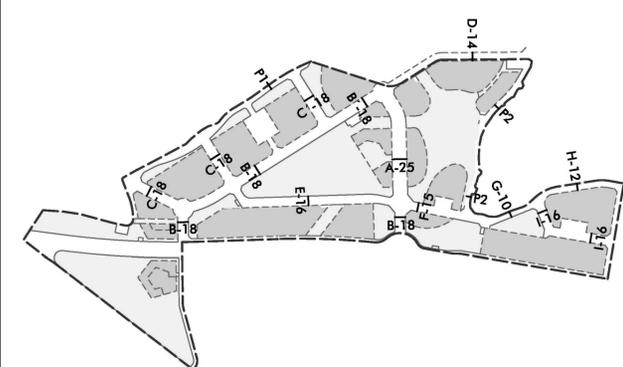

**Gijón** Ayuntamiento de Gijón | Xixón  
**MILLA DEL CONOCIMIENTO MARGARITA SALAS**  
**PLAN ESPECIAL APP-PCTG LA PECUARIA**  
**PLANOS DE ORDENACIÓN**

VIARIO SECCIONES TIPO **PO-3.2**

ESCALA: 1:300

PLANO Nº

La autenticidad de este documento puede ser comprobada mediante el CEV: 14161226465132377 en www.gijon.es/cev