

ELEMENTOS DE LA RED DE EXISTENTE


TUBERÍAS EXISTENTES

ELEMENTOS DE LA RED DE EXISTENTE

TUBERÍAS A REALIZAR EN LA UA-1 DURANTE LA FASE 1-1

TUBERÍAS A REALIZAR EN LA UA-1 DURANTE LA FASE 1.2

TUBERÍAS A REALIZAR EN LA UA-2

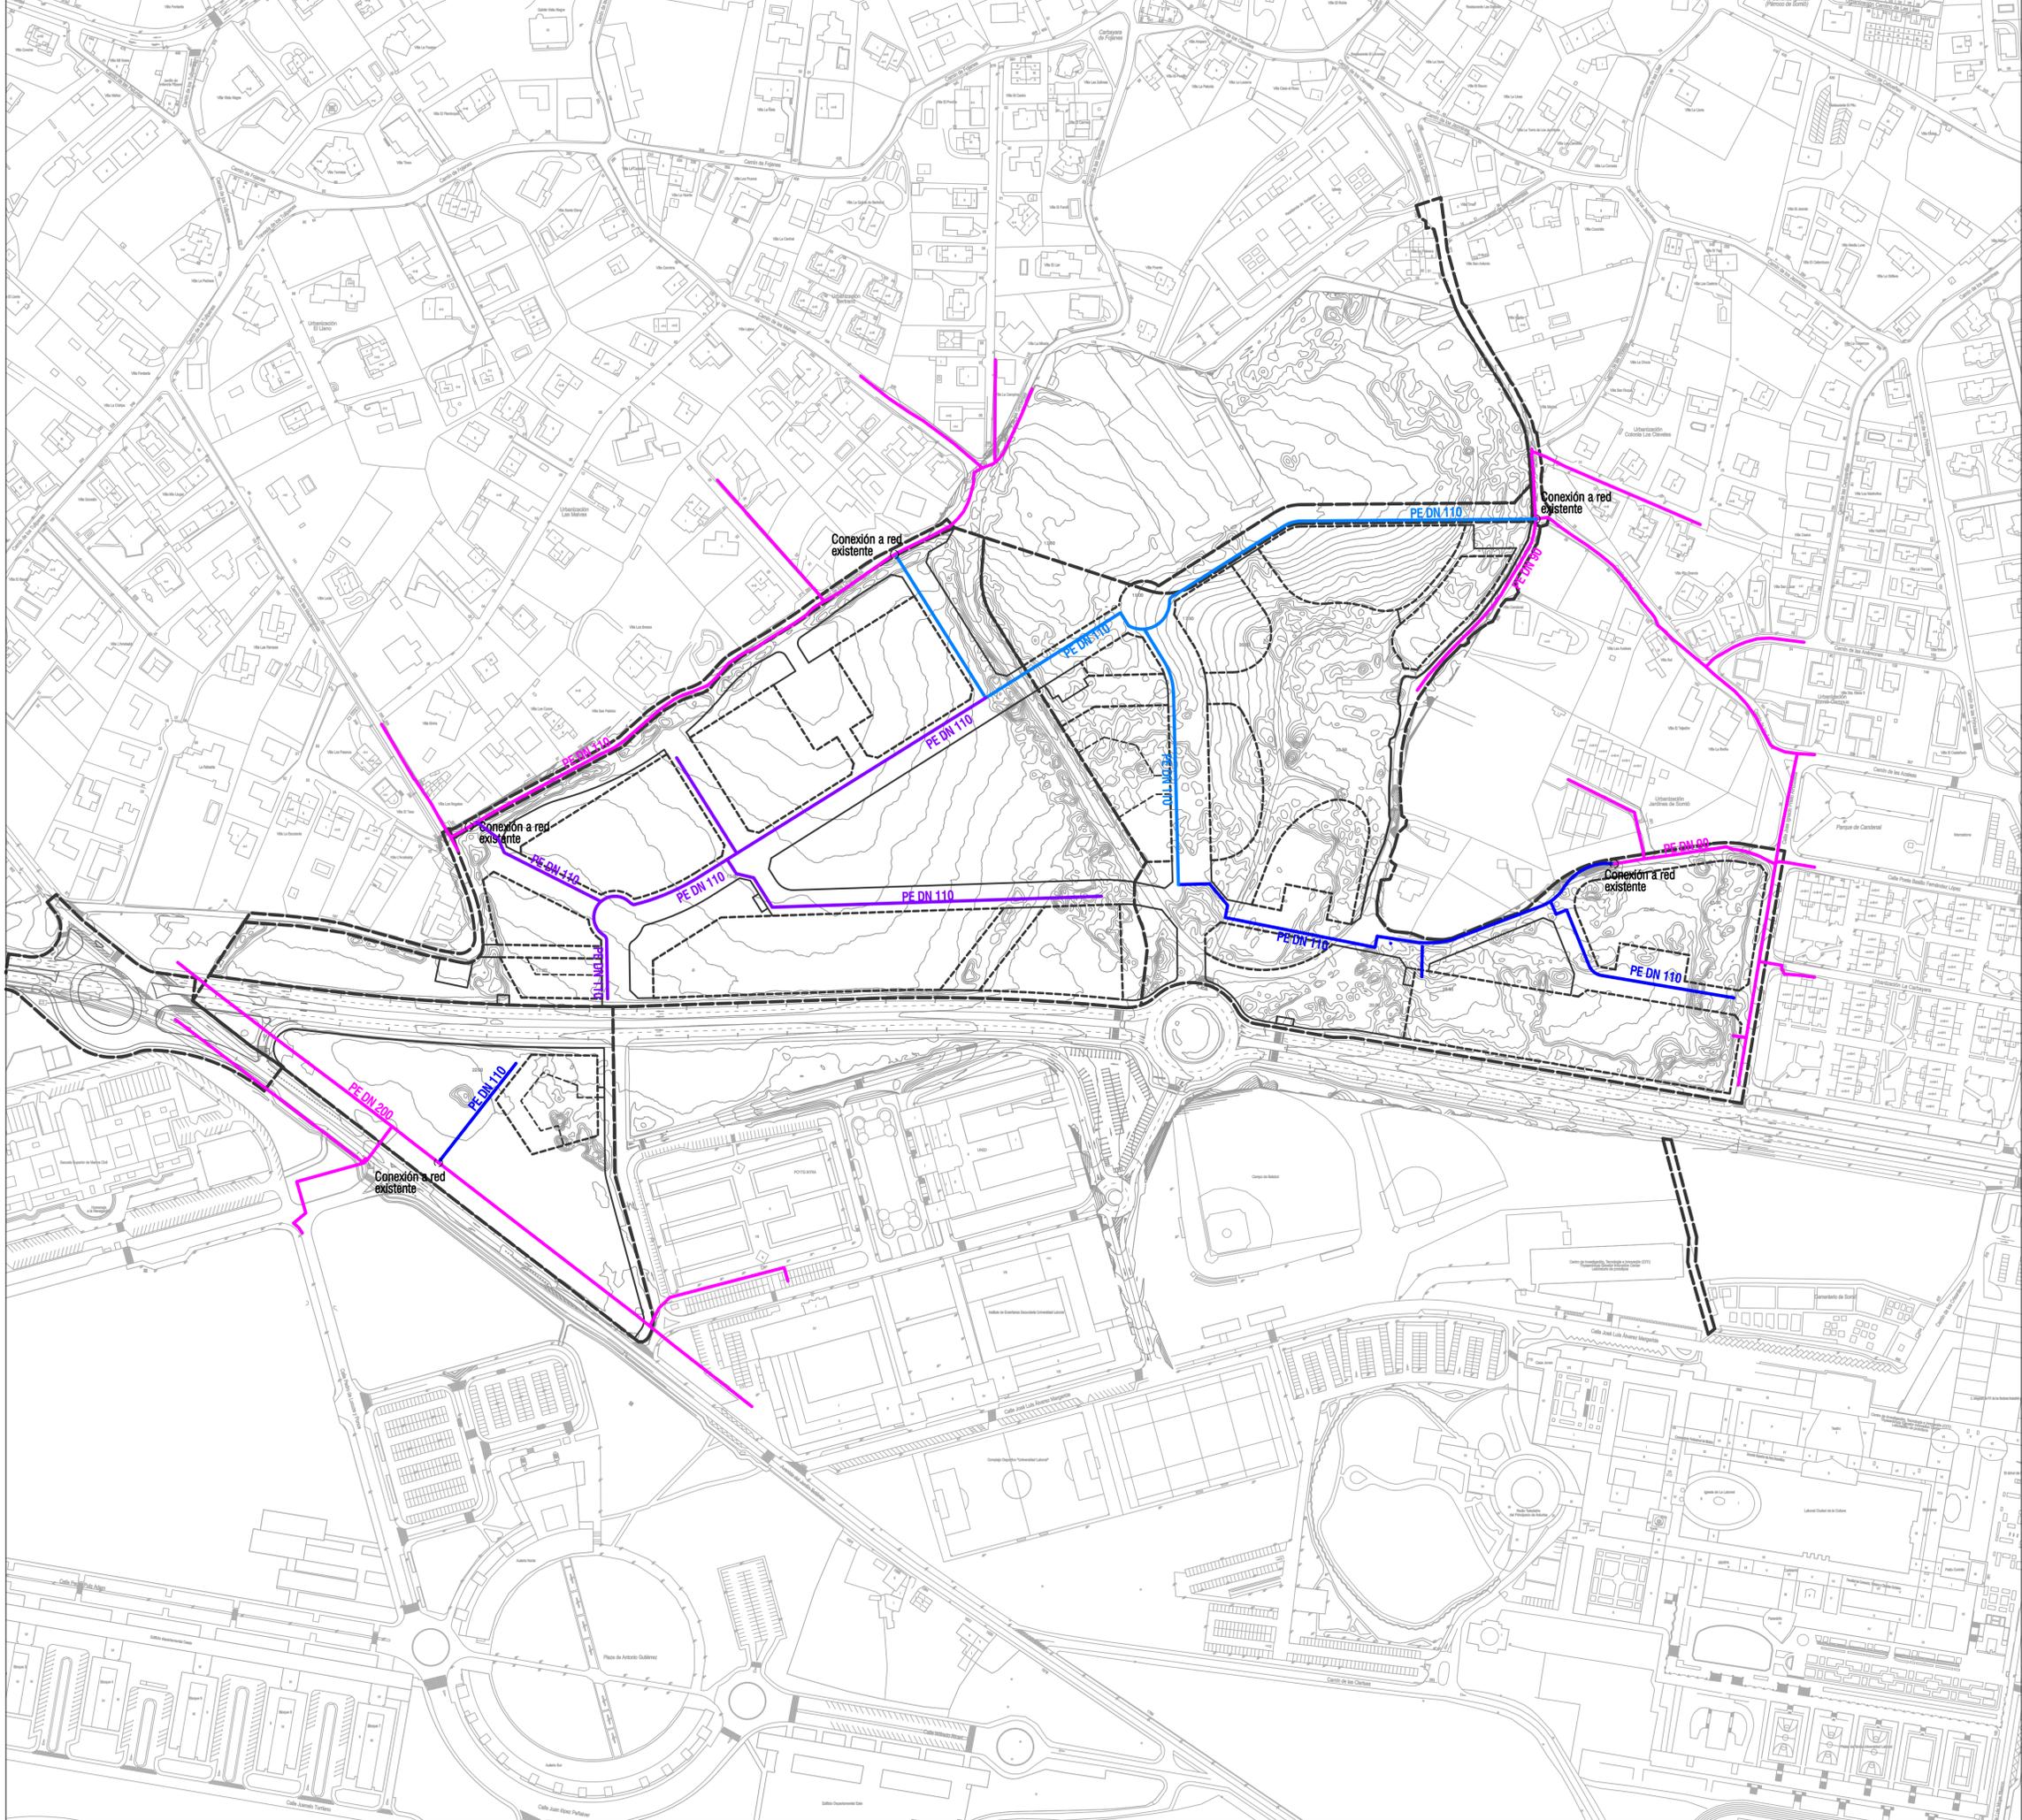

PU-06

PU-06

gijón Ayuntamiento de Gijón | Xixón
MILLA DEL CONOCIMIENTO MARGARITA SALAS
PLAN ESPECIAL APP-PCTG LA PECUARIA
PLANOS DE URBANIZACIÓN

PLANO N°

PU-06

RED DE GAS

ESCALA:
1: 2.000



RUEDA Y VEGA ARQUITECTOS
www.ruedavega.com



ENERO 2022

La autenticidad de este documento puede ser comprobada mediante el CEV: 14181228512342624618 en www.gijon.es/cev