



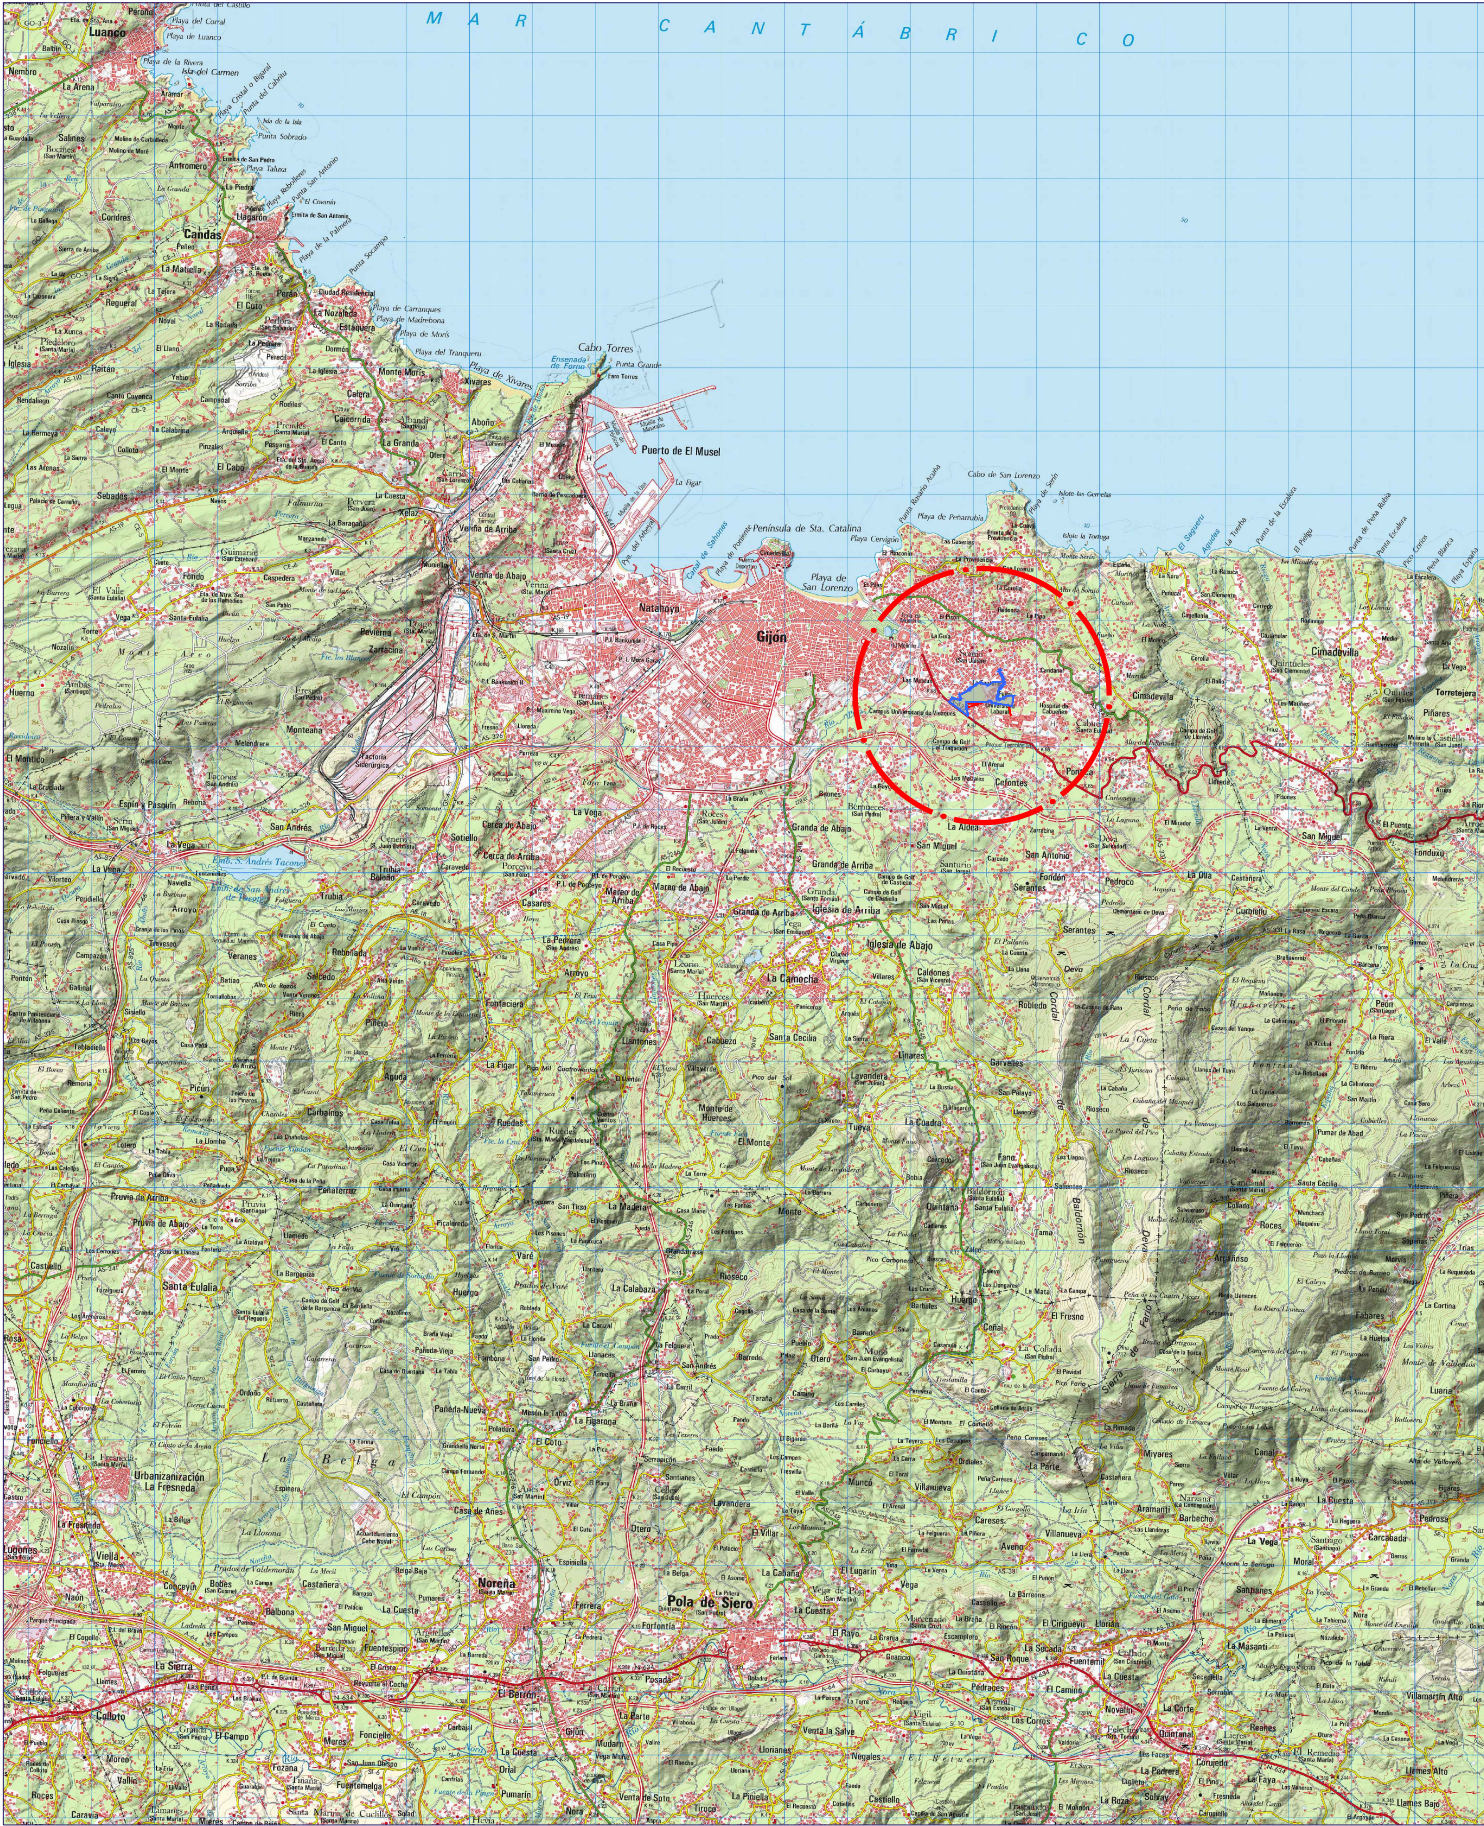

SITUACIÓN
1/120000

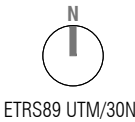

REDACTORES:

Pablo Garcimartín García
Colegiado nº 18074 ICCP

Natalia Bagan Aznar
Colegiado nº 24.489 ICCP



1	Situación y emplazamiento	9.3	Secciones
1.1	Plano de situación e índice de planos	9.4	Detalles
1.2	Emplazamiento	10	Red de abastecimiento
1.3	Estado actual: Levantamiento topográfico	10.1	Planta Plan especial APP-PCTG La Pecuaria: Red existente
2	Ordenación	10.2	Planta Plan especial APP-PCTG La Pecuaria: Red propuesta
3	Planta general	10.3	Planta general: Red propuesta
3.1	Planta general Plan especial APP-PCTG La Pecuaria	10.4	Nudos de abastecimiento: Esquema
3.2	Planta general Plan especial APP-PCTG La Pecuaria. Fases	10.5	Detalles
4	Viales	11	Red de media tensión
4.1	Definición geométrica Plan especial APP-PCTG La Pecuaria	11.1	Planta Plan especial APP-PCTG La Pecuaria: Red existente
4.2	Definición geométrica. Planta general	11.2	Planta Plan especial APP-PCTG La Pecuaria: Red propuesta circuitos
4.3	Perfiles longitudinales	11.3	Planta general: Red propuesta circuitos
4.4	Perfiles transversales	11.4	Planta general: Red propuesta zanjas
4.5	Secciones tipo. Planta general	11.5	Detalles
4.6	Secciones tipo	12	Red de baja tensión
5	Pavimentación	12.1	Planta general: Red propuesta. Detalle
5.1	Planta general	13	Red de alumbrado público
5.2	Secciones constructivas. Planta general	13.1	Planta Plan especial APP-PCTG La Pecuaria: Red existente
5.3	Secciones constructivas	13.2	Planta Plan especial APP-PCTG La Pecuaria: Red propuesta
5.4	Detalles	13.3	Planta general: Red propuesta canalizaciones
6	Señalización y semafORIZACIÓN	13.4	Planta general: Red propuesta circuitos y luminarias: Viales
6.1	Señalización horizontal. Planta general	13.5	Planta general: Red propuesta circuitos y luminarias: Zonas verdes
6.2	Señalización horizontal. Detalles	13.6	Esquemas unifilares
6.3	Señalización vertical. Planta general	13.7	Detalles
6.4	Señalización vertical. Detalles	14	Red de distribución de gas
6.5	SemafORIZACIÓN. Planta general	14.1	Planta Plan especial APP-PCTG La Pecuaria: Red existente
6.6	SemafORIZACIÓN. Detalles	14.2	Planta Plan especial APP-PCTG La Pecuaria: Red propuesta
7	Red de saneamiento de aguas residuales	14.3	Planta general: Red propuesta
7.1	Planta Plan especial APP-PCTG La Pecuaria: Red existente	14.4	Detalles
7.2	Planta Plan especial APP-PCTG La Pecuaria: Red propuesta	15	Red de telecomunicaciones
7.3	Planta general: Red propuesta	15.1	Planta Plan especial APP-PCTG La Pecuaria: Red existente
7.4	Perfiles longitudinales	15.2	Planta Plan especial APP-PCTG La Pecuaria: Red propuesta
7.5	Detalles	15.3	Planta general: Red propuesta
8	Red de evacuación de aguas pluviales	15.4	Detalles
8.1	Planta Plan especial APP-PCTG La Pecuaria: Red existente	16	Jardinería y mobiliario
8.2	Planta Plan especial APP-PCTG La Pecuaria: Red propuesta	16.1	Planta Plan especial APP-PCTG La Pecuaria
8.3	Planta general: Red propuesta	16.2	Planta general arbolado y zonas de acopio
8.4	Perfiles longitudinales	16.3	Planta general Red viaria
8.5	Detalles	16.4	Planta general zonas verdes. Movimiento de tierras
9	Drenaje urbano	16.5	Perfiles Zonas verdes
9.1	Planta Plan especial APP-PCTG La Pecuaria: Red propuesta	16.6	Planta general Zonas verdes
9.2	Planta general: Red propuesta	16.7	Detalles

INDICE DE PLANOS

Situación e índice de planos

1/120000 (A3)

FASE 1.1
PROYECTO DE URBANIZACIÓN APP-PCTG LA PECUARIA
MILLA DEL CONOCIMIENTO MARGARITA SALAS

PROPIEDAD:



Ayuntamiento de Gijón / Xixón