


La autenticidad de este documento puede ser comprobada mediante el CEV: 141612206227170001 en www.gijon.es/cev

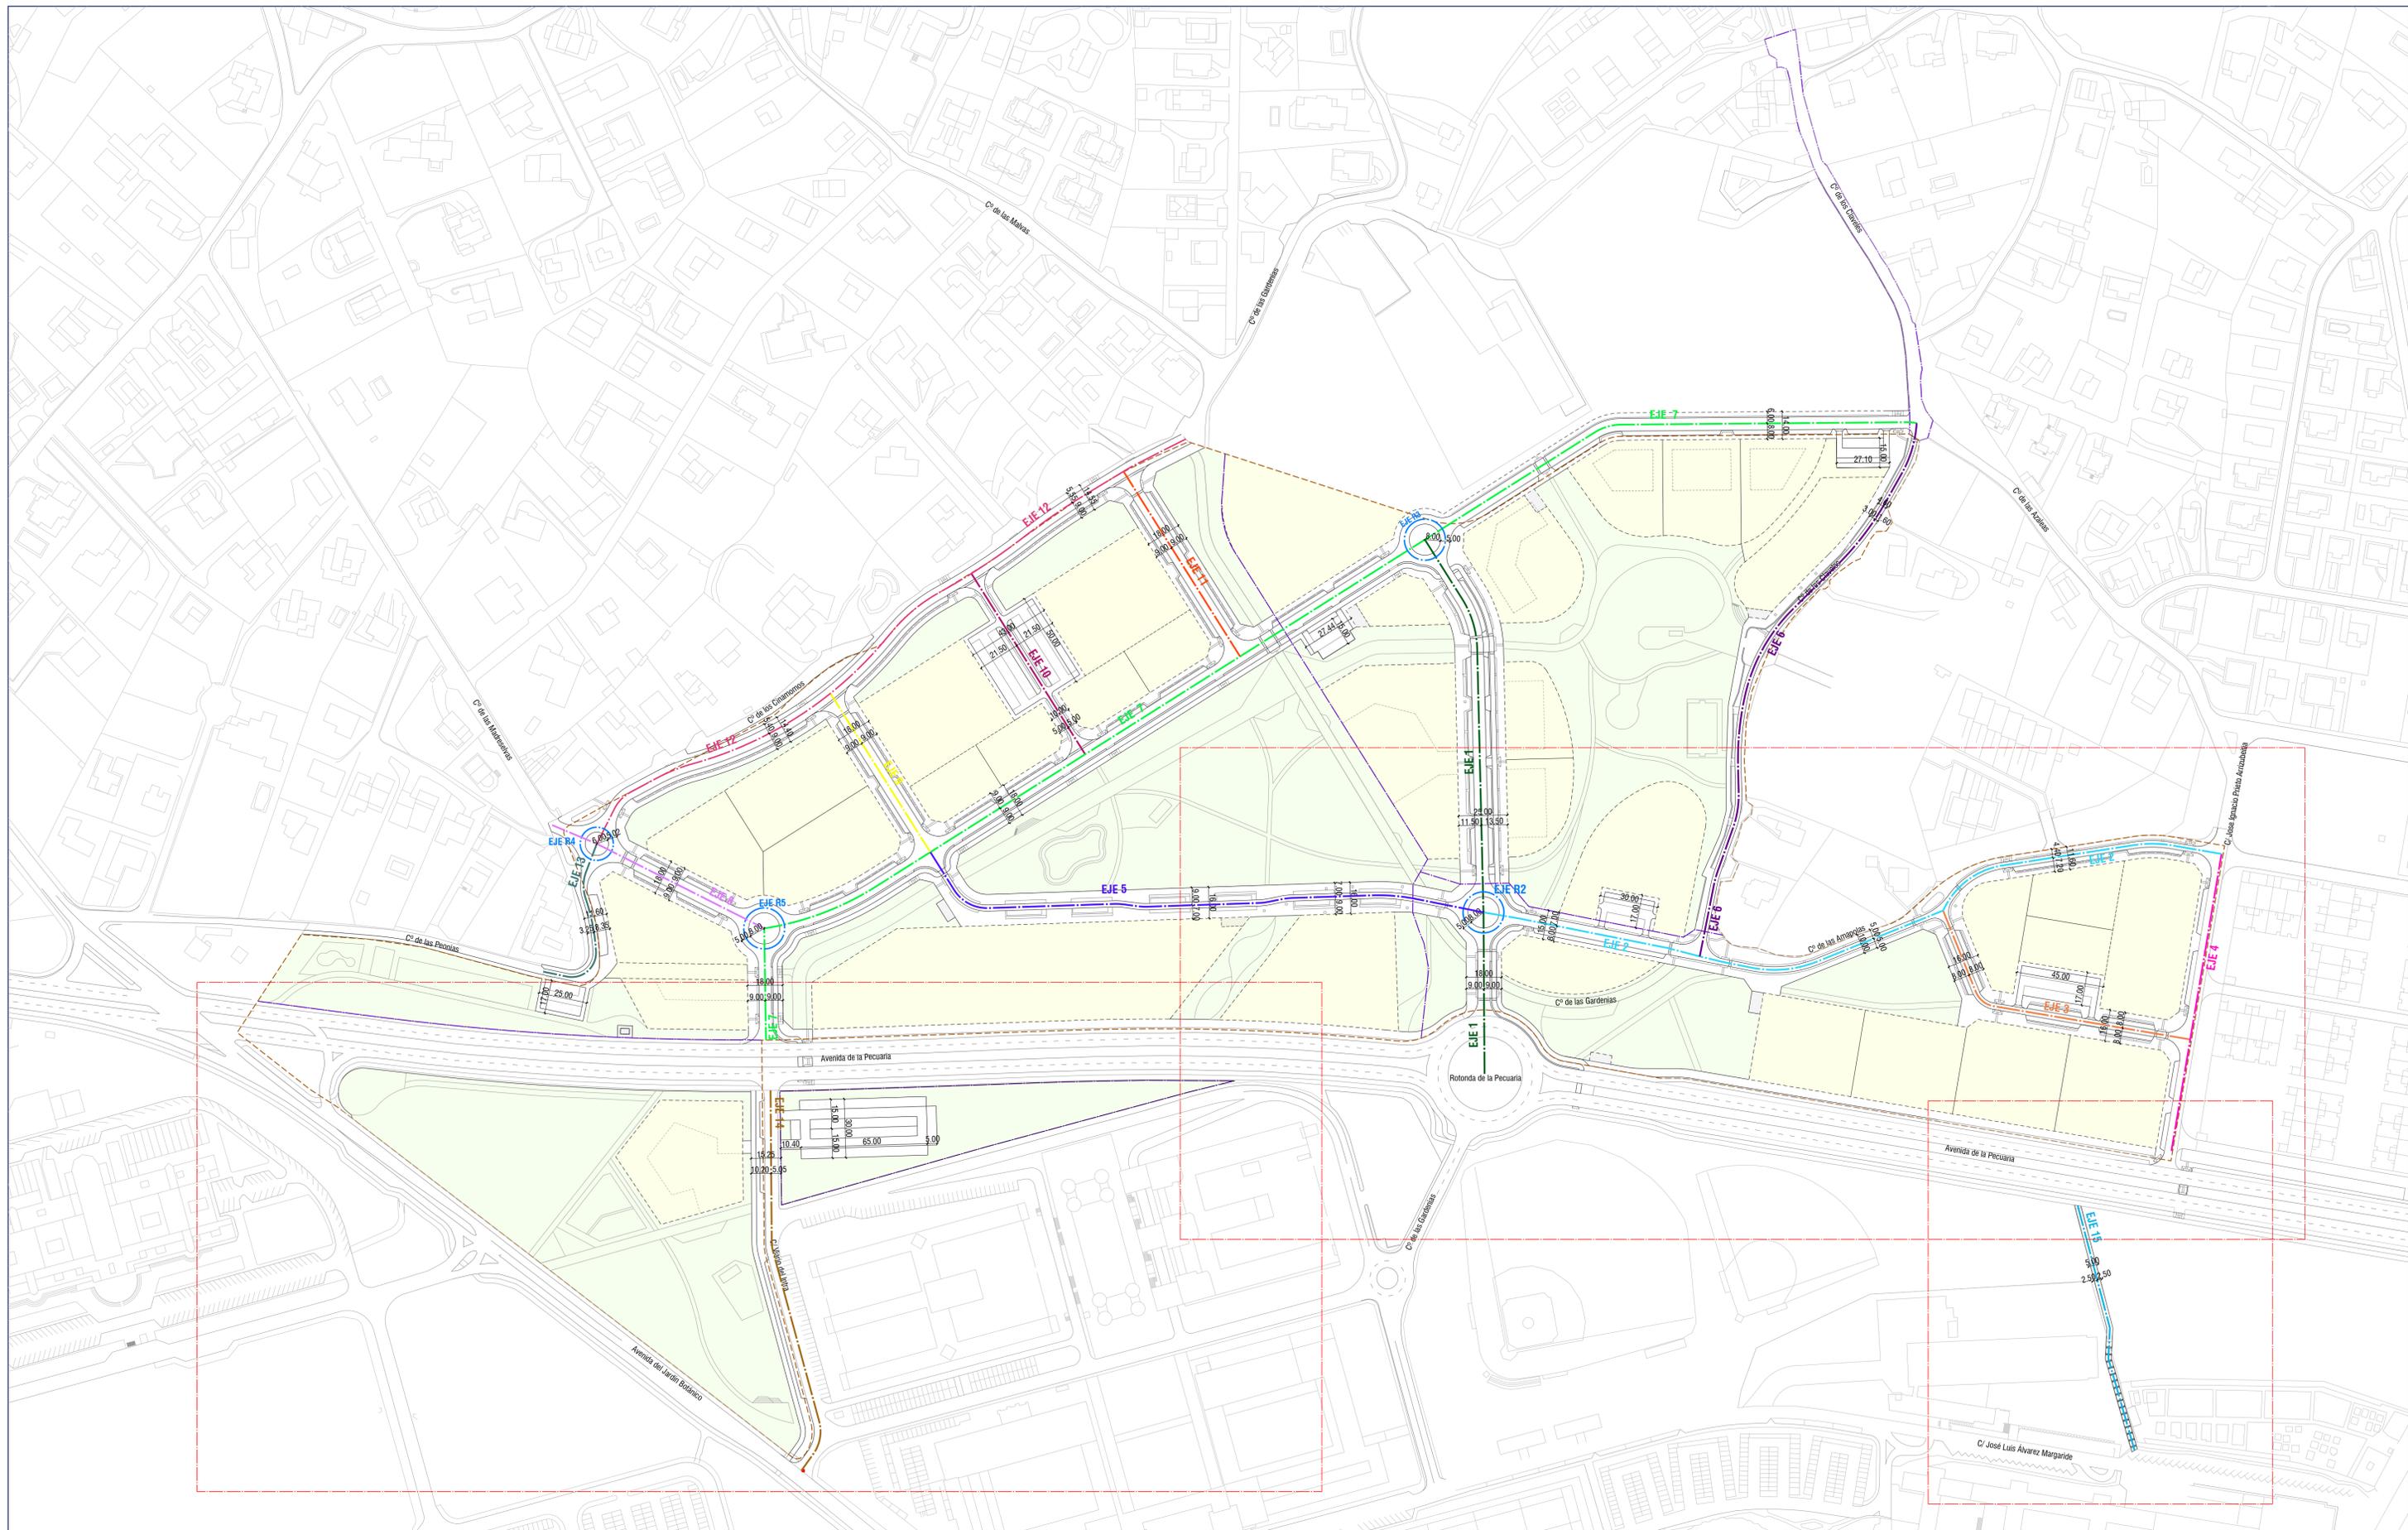

REDACTORES:
 Pablo Garcimartín García
 Colegiado nº 18074 ICCP

N. Bagan
 Natalia Bagan Aznar
 Colegiado nº 24.489 ICCP



PROPIEDAD:
 Ayuntamiento de Gijón / Xixón

Viales
 Definición geométrica. Planta general
 1/1500 (A1) 1/3000 (A3)

FASE 1.1
 PROYECTO DE URBANIZACIÓN APP-PCTG LA PECUARIA
 MILLA DEL CONOCIMIENTO MARGARITA SALAS