



EJE 3

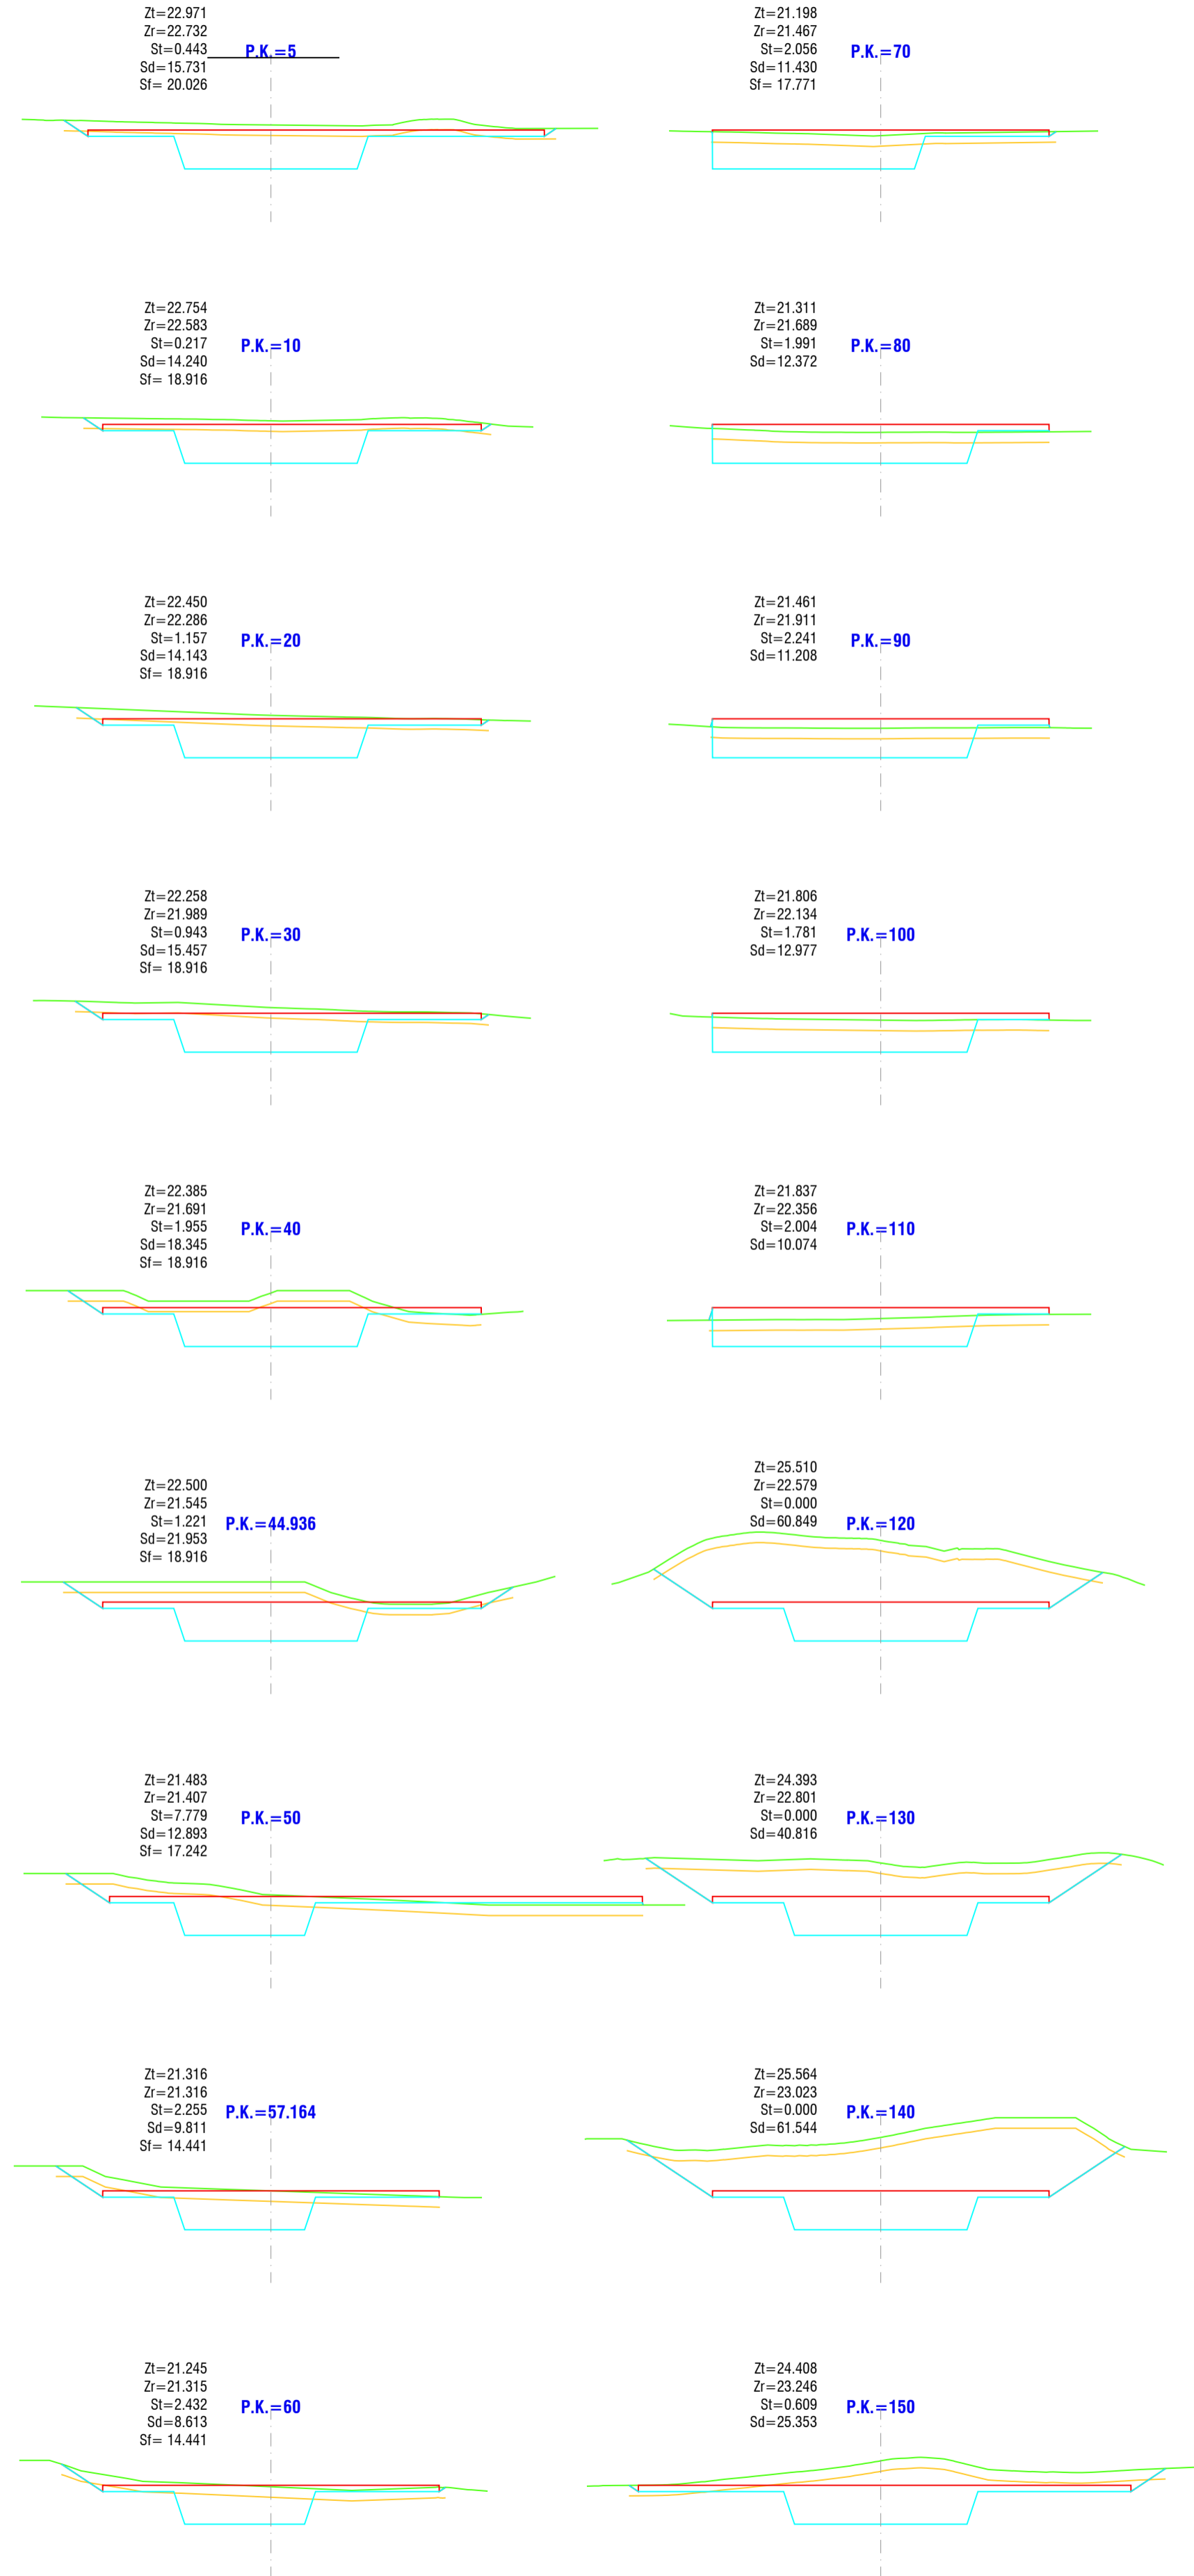

EJE 5



EJE 13

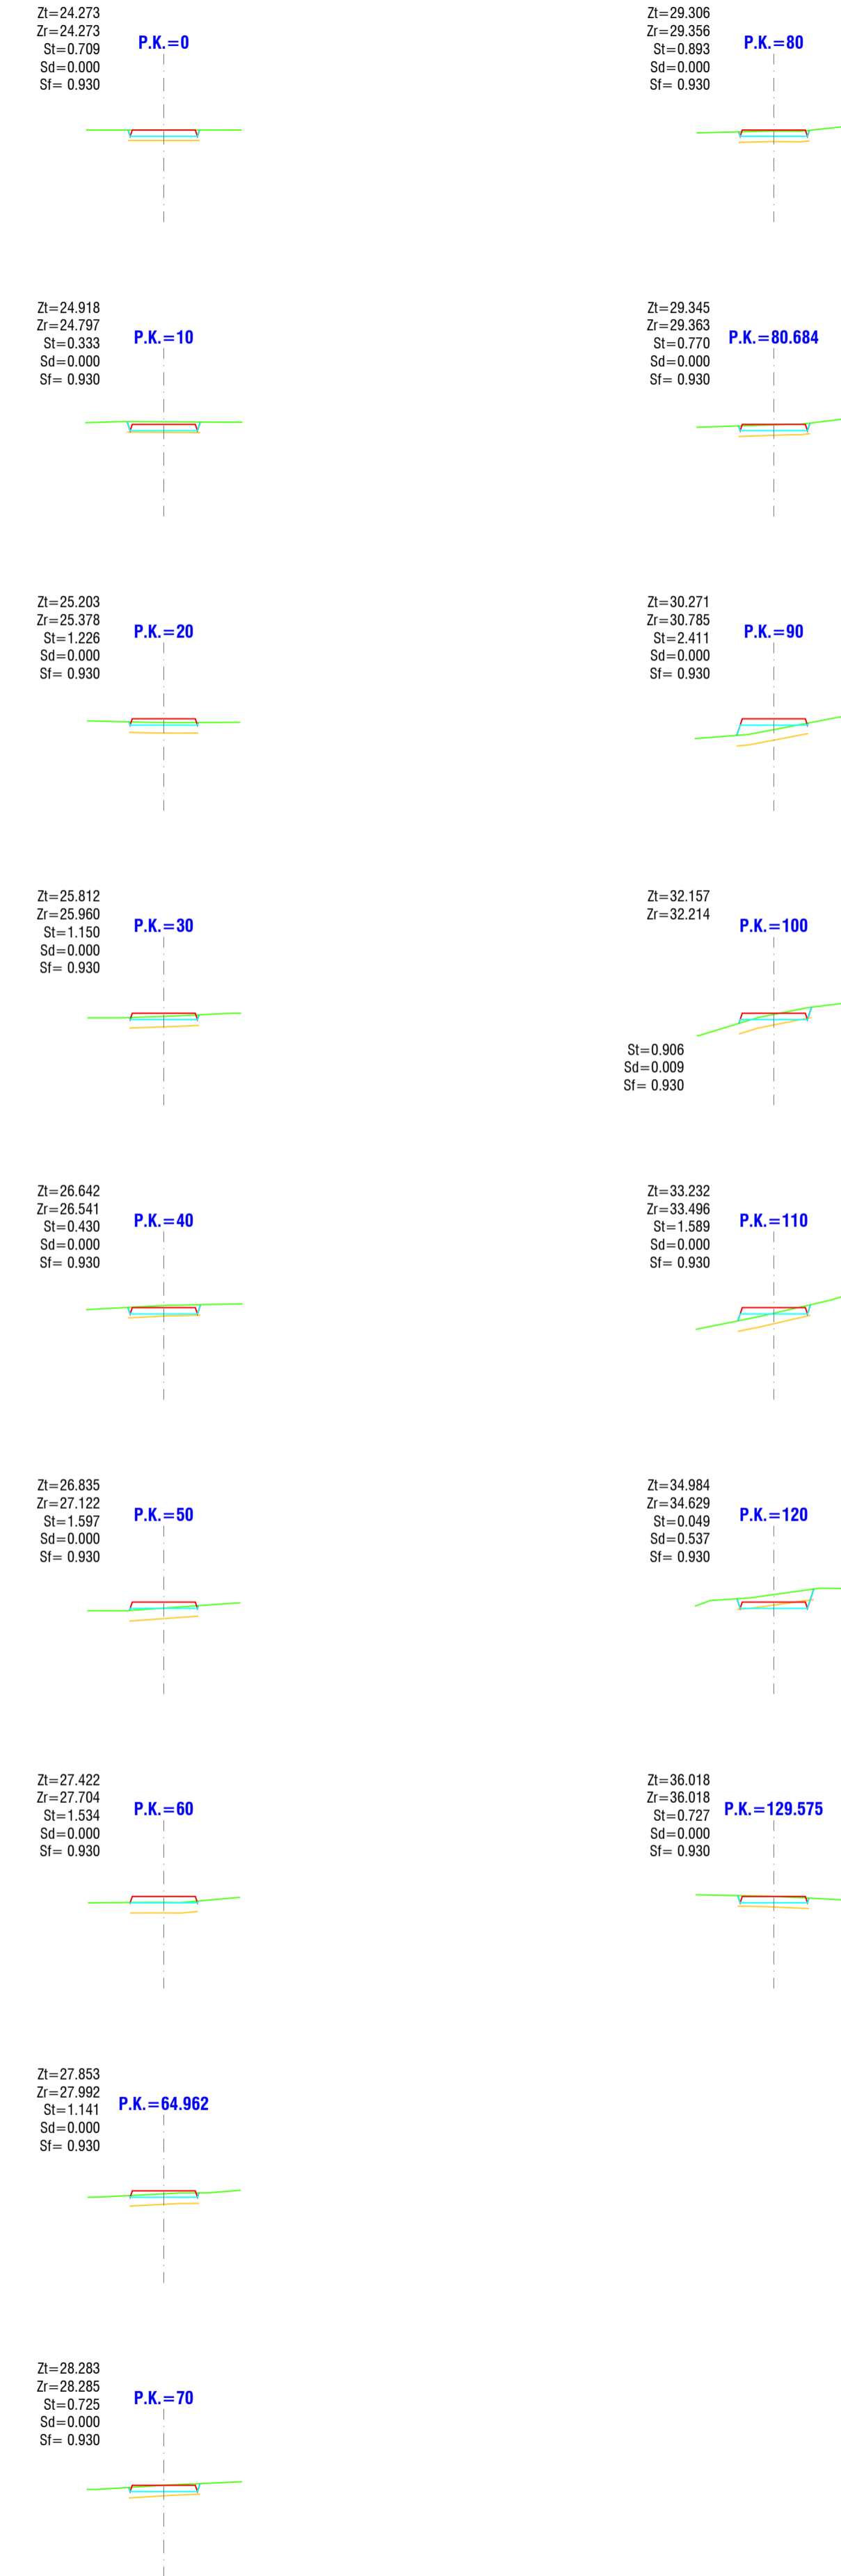


— Rasante del terreno  
— Rasante definitiva  
— Rasante explanación  
— Rasante desbroce tierra vegetal

ETRS89 UTM/30N

REDACTORES:  
 Pablo Garcimartín García  
 Colegiado nº 18074 ICCP  
 Natalia Bagan Aznar  
 Colegiado nº 24.489 ICCP



PROPIEDAD:

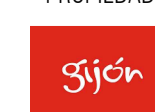

Ayuntamiento de Gijón / Xixón

**Viales**  
**Perfiles transversales**  
 1/250 (A1) 1/500 (A3)

FASE 1.1  
 PROYECTO DE URBANIZACIÓN APP-PCTG LA PECUARIA  
 MILLA DEL CONOCIMIENTO MARGARITA SALAS

La autenticidad de este documento puede ser comprobada mediante el CEV: 14161226742311766407 en www.gijon.es/cev