
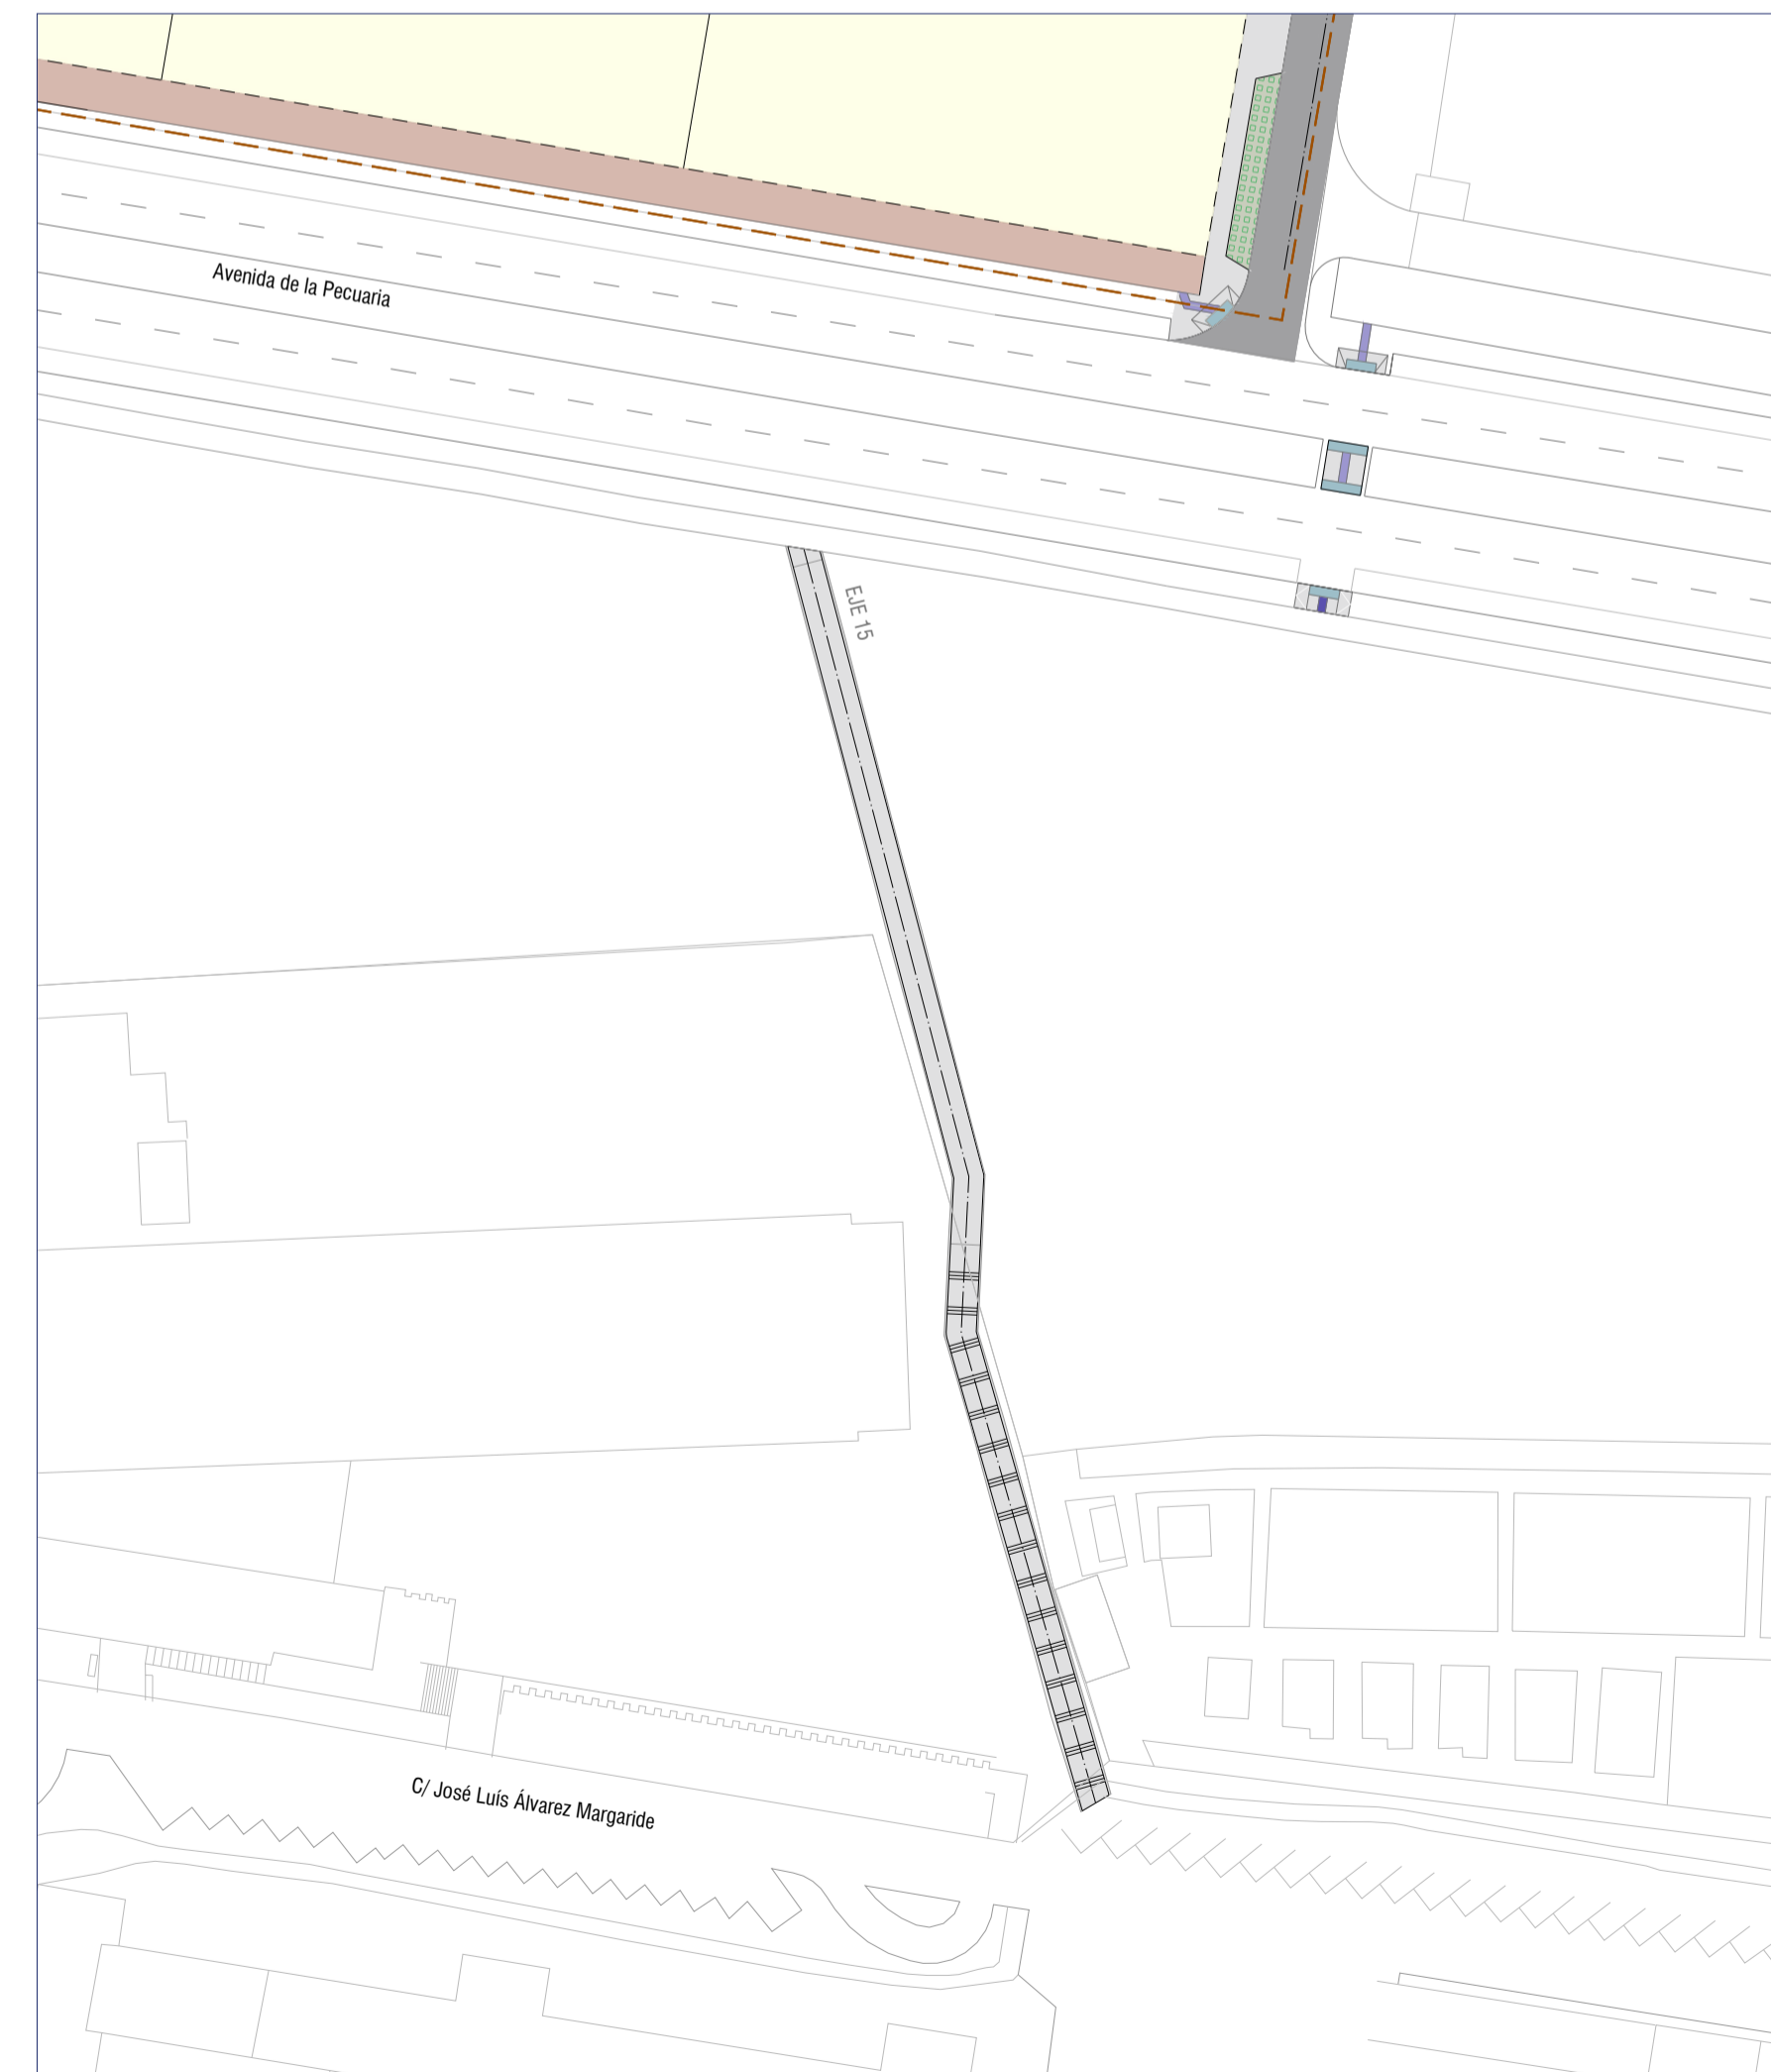


- PAVIMENTO MEZCLA BITUMINOSA
- PAVIMENTO MEZCLA BITUMINOSA ROJO
- LOSA DE HORMIGÓN HF-3.5, ARMADO CON FIBRAS DE POLIPROPILENO, CON ACABADO FRATASADO CON HELICÓPTERO
- LOSA DE HORMIGÓN HM-20, CON ACABADO CEPILLADO
- PAVIMENTO DE ADOQUÍN PREFABRICADO DE HORMIGÓN BICAPA EN COLOR ACERO, MODELO ECODRAINING DE PVT O SIMILAR, TAMAÑO 20X10X6.5cm, CON SEPARADOR DE 1.5 cm
- PAVIMENTO DE ADOQUÍN PREFABRICADO DE HORMIGÓN BICAPA EN COLOR VETEAADO ACERO, MODELO ECOGRANIC DE PVT O SIMILAR, TAMAÑOS 30X20X8, 20X20X8 Y 20X10X8 cm
- PAVIMENTO DE LOSETA HIDRÁULICA PODOTÁCTIL DE COLOR GRIS CON RESALTOS CILÍNDRICOS TIPO BOTÓN, 40X40 cm
- PAVIMENTO DE LOSETA HIDRÁULICA PODOTÁCTIL DE COLOR GRIS CON RELIEVE TIPO ACANALADURA, 40X40 cm
- PAVIMENTO DE LOSA MODELO ILLA DE BREINCO O SIMILAR, COLOR GREY, TAMAÑO 40X40X12 cm
- TIERRA VEGETAL
- TIERRA
- GAZ

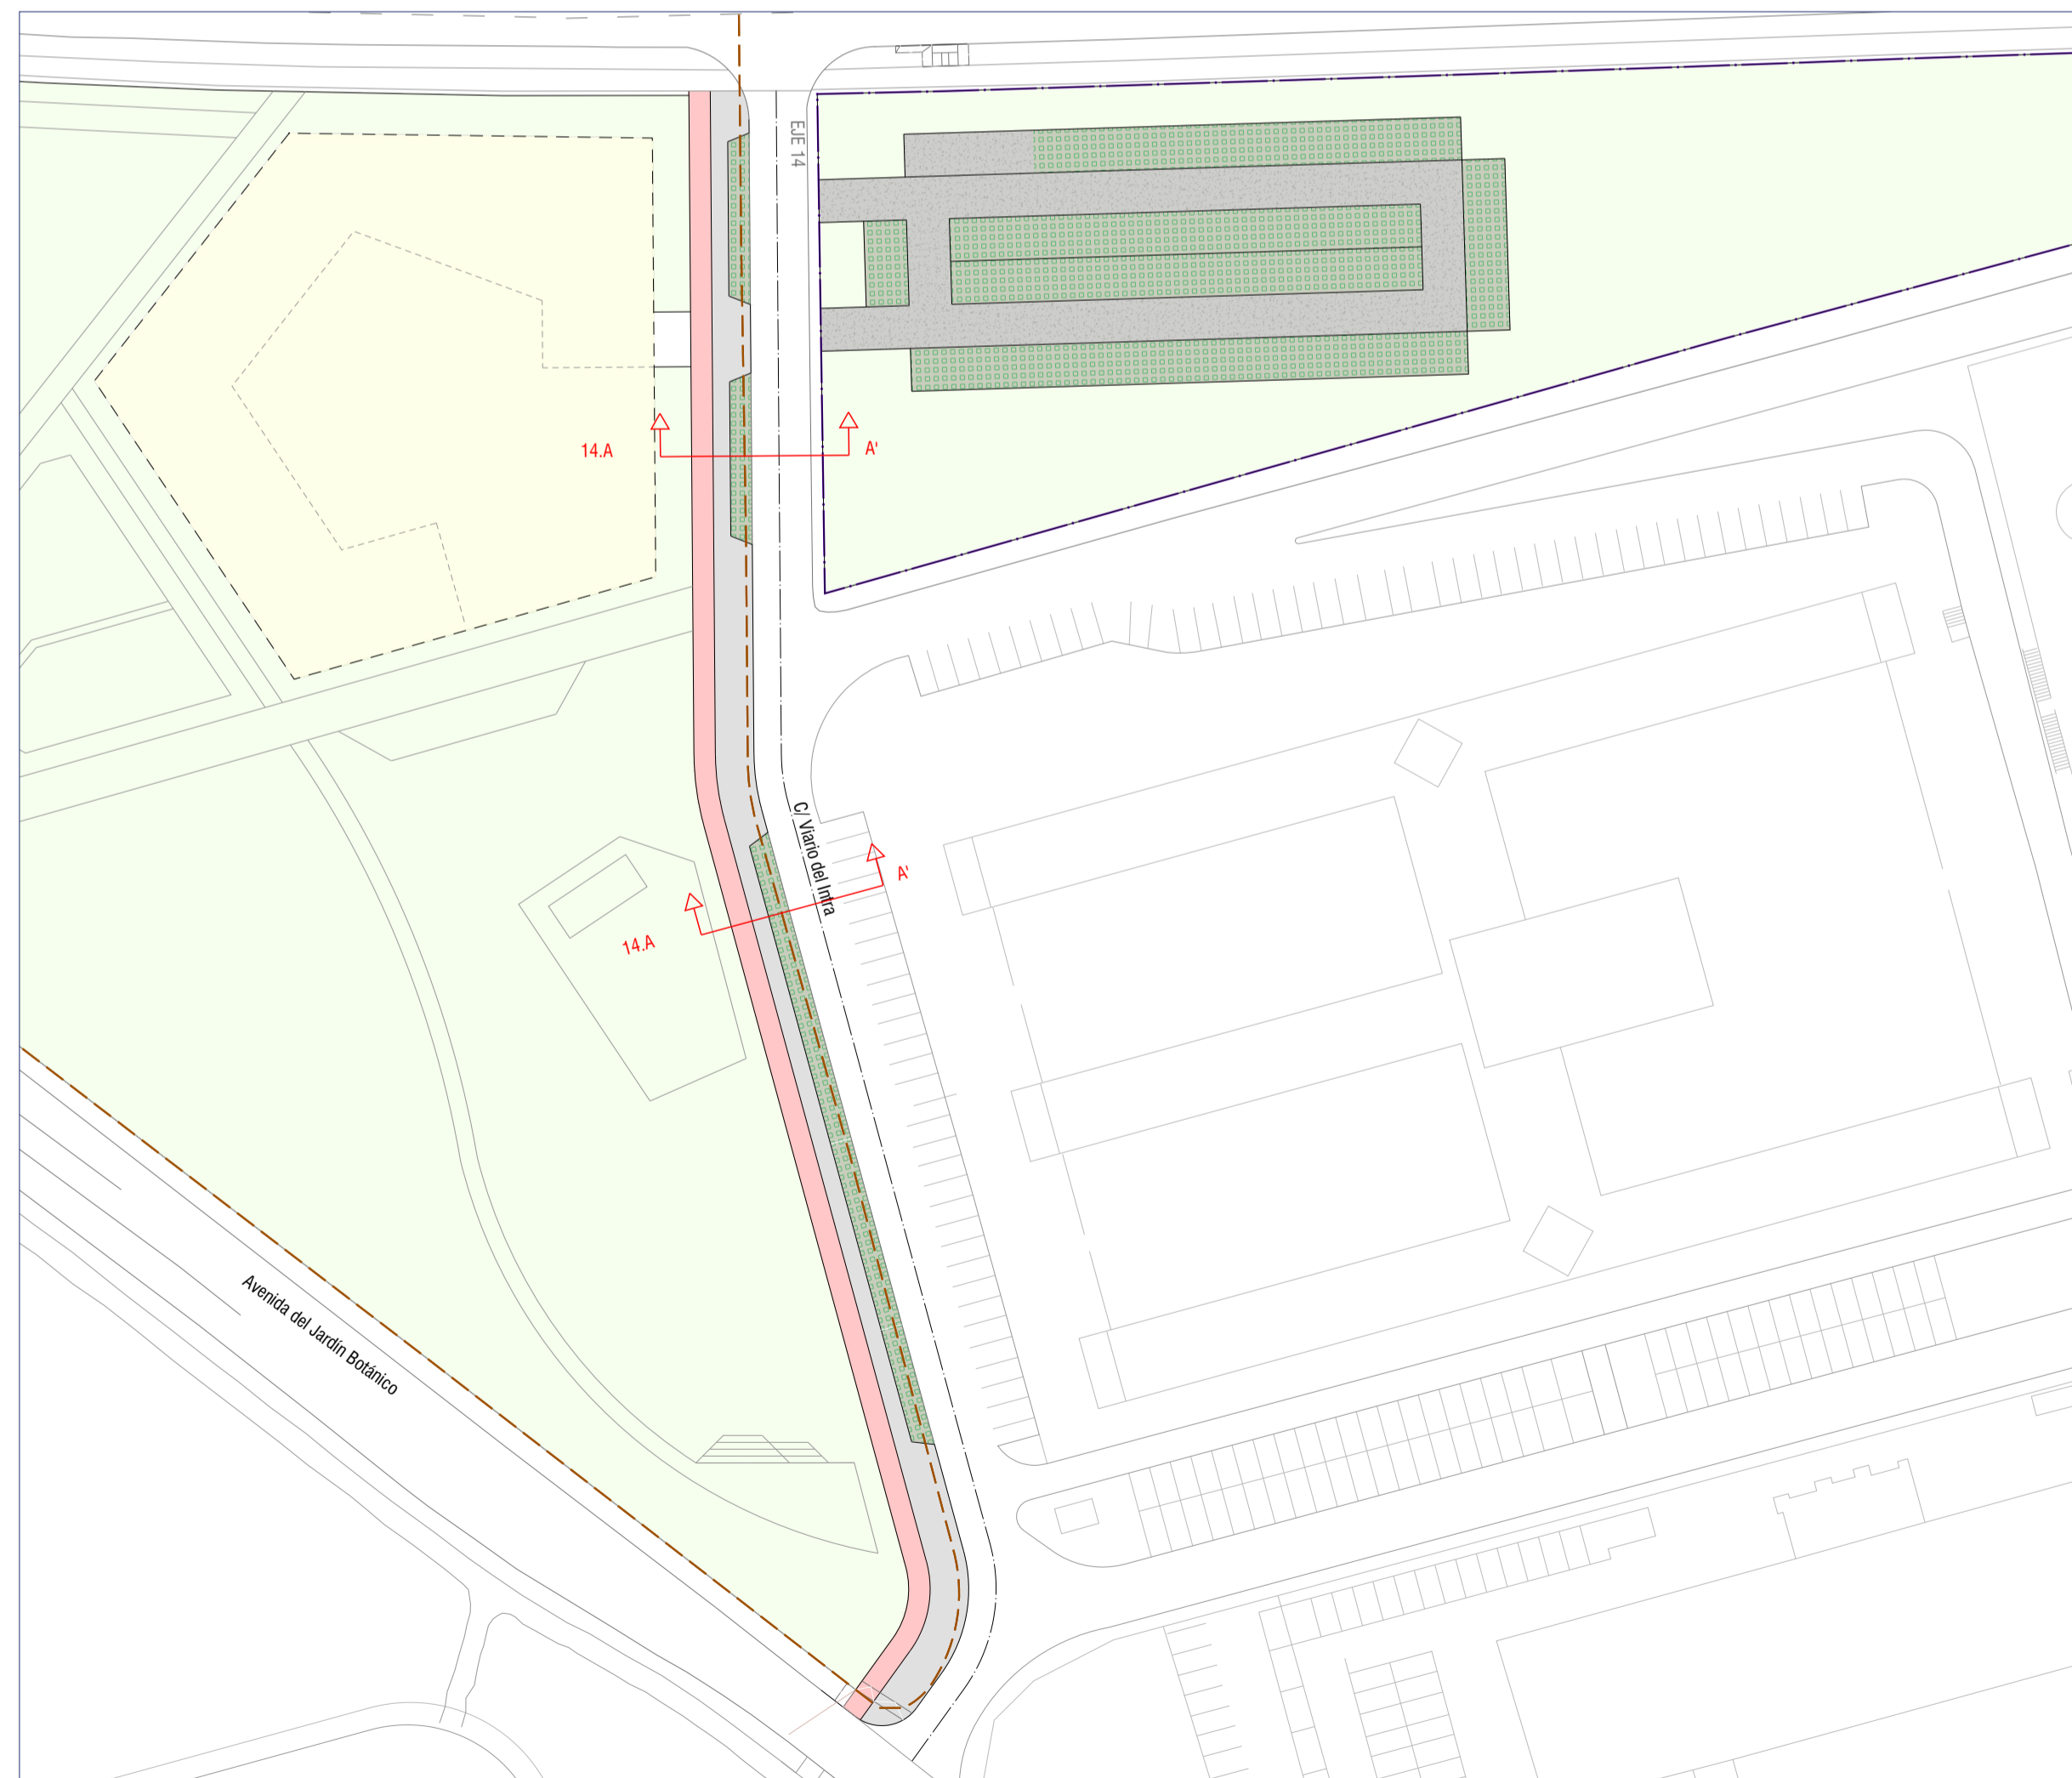

La autenticidad de este documento puede ser comprobada mediante el CEV: 1416122821421074436 en www.gijon.es/cev