




COLECTOR C.1

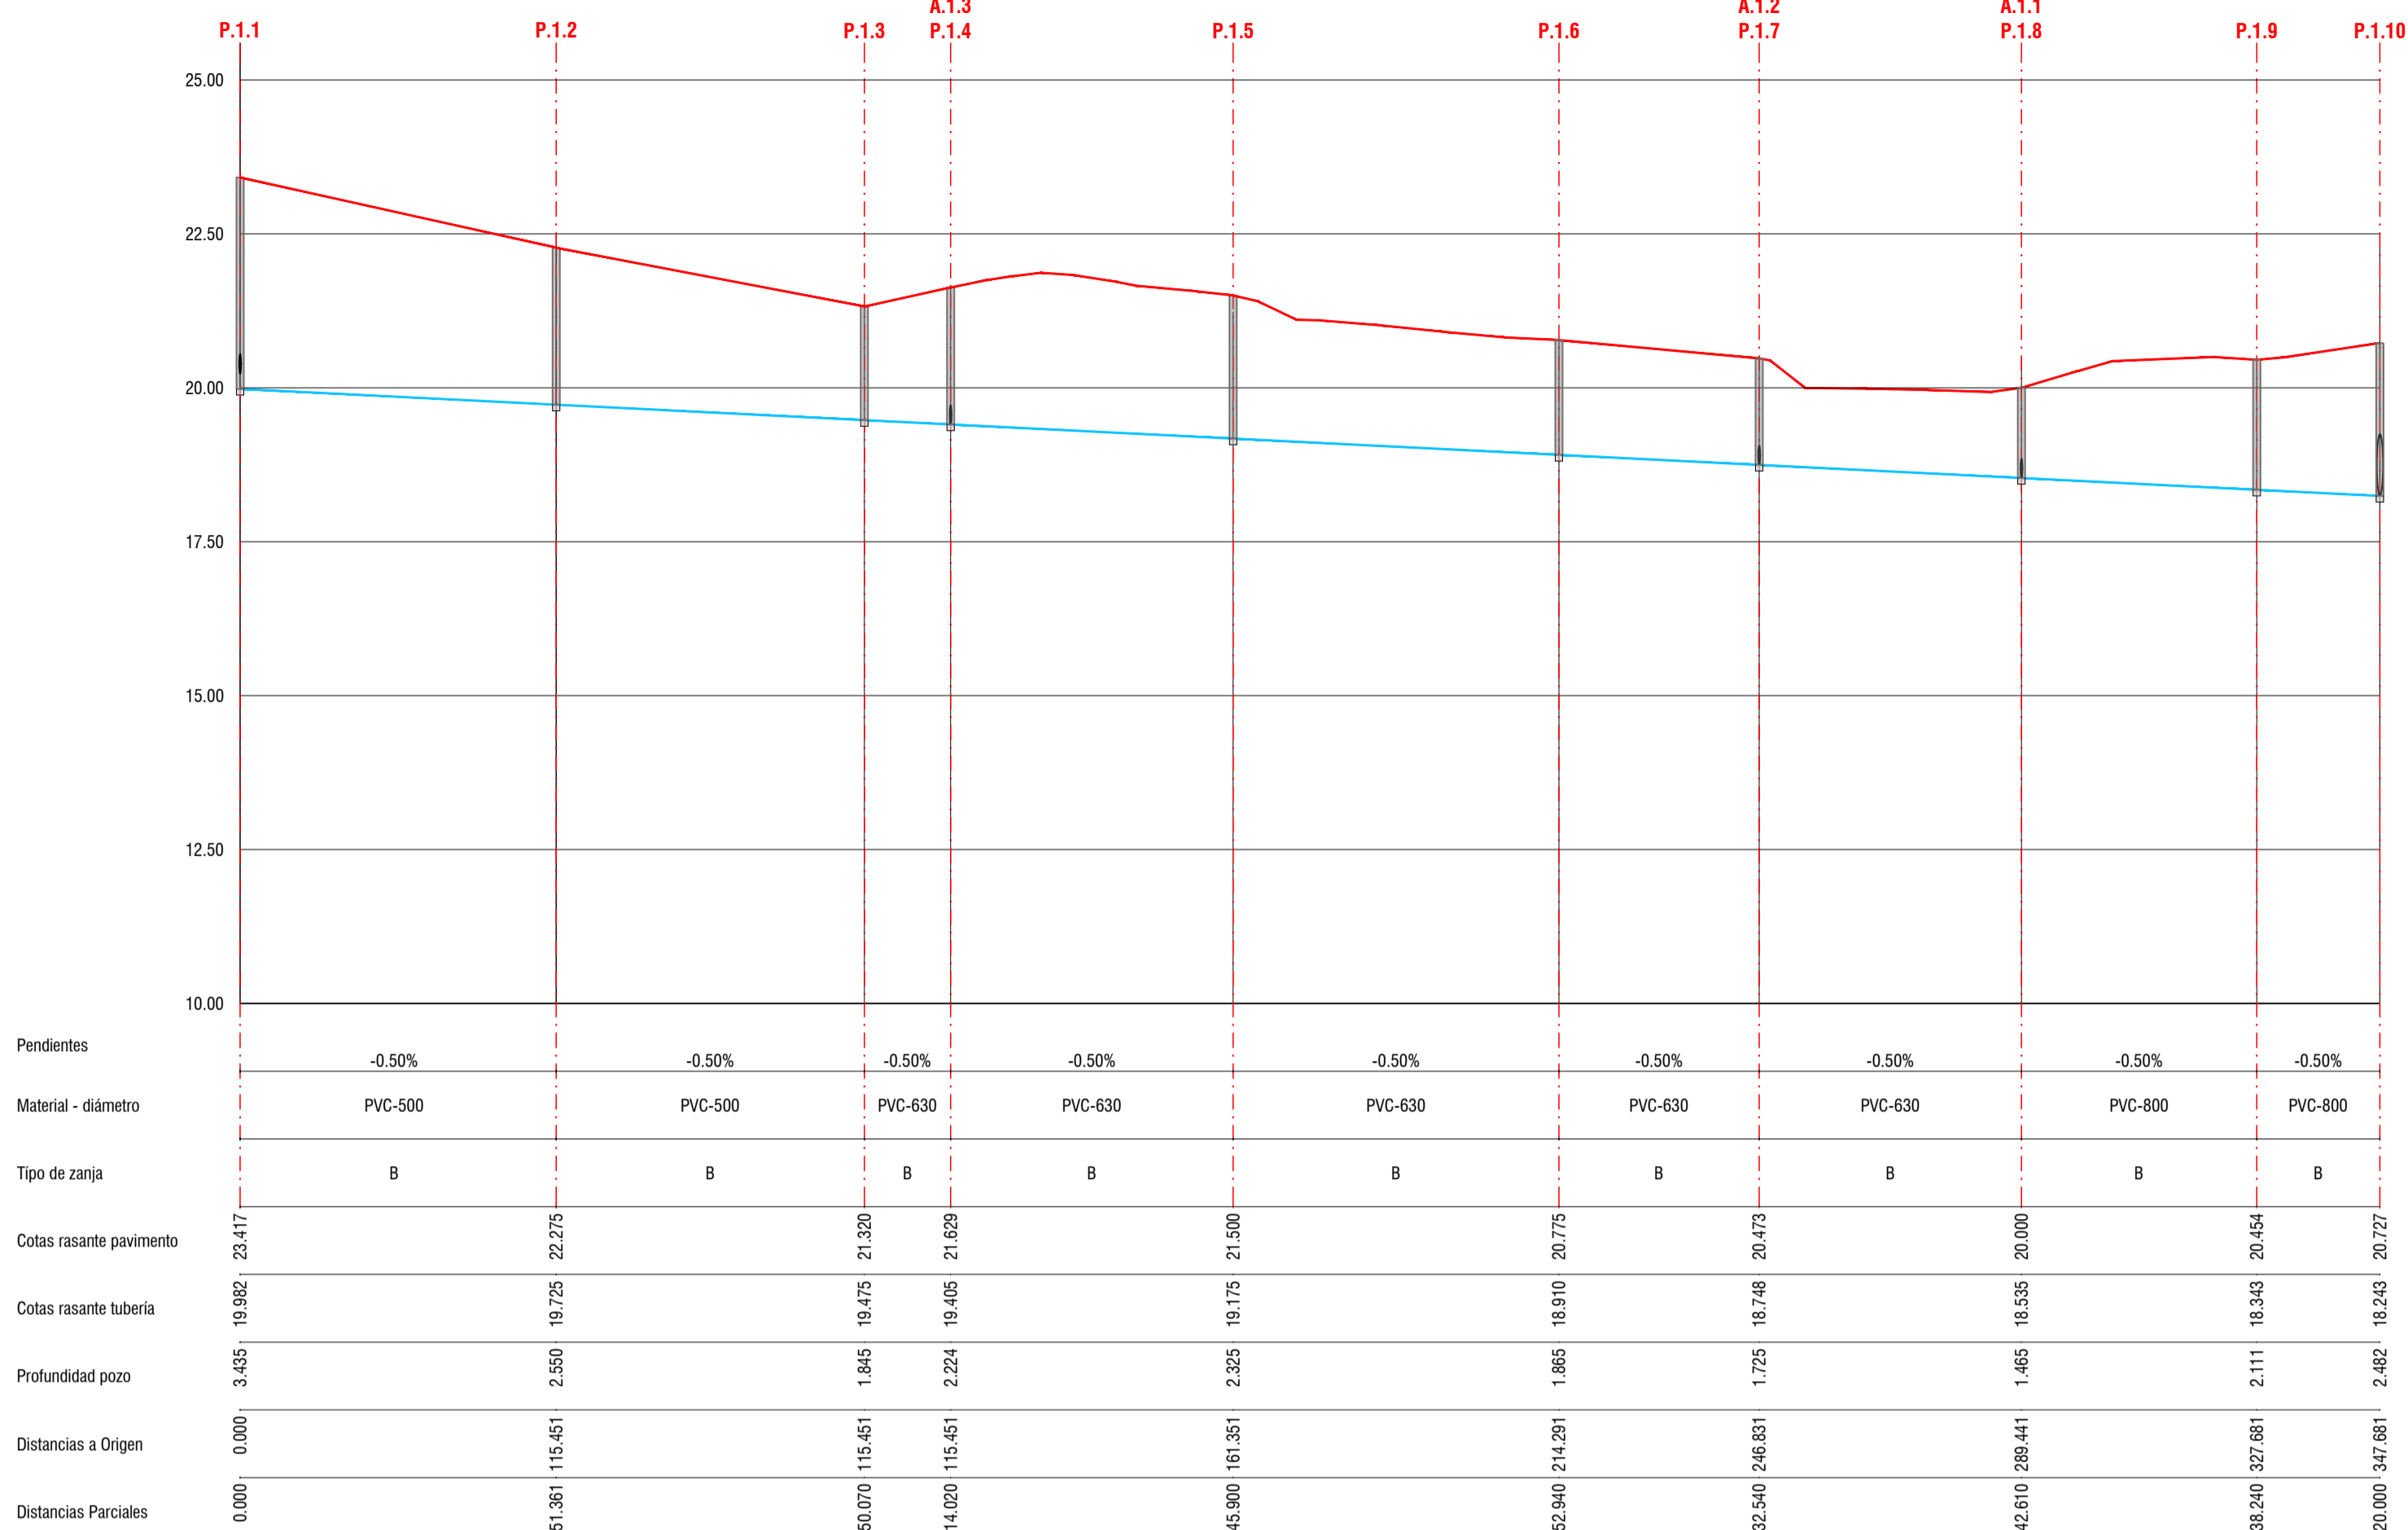


ALCANTARILLADO A.1.1

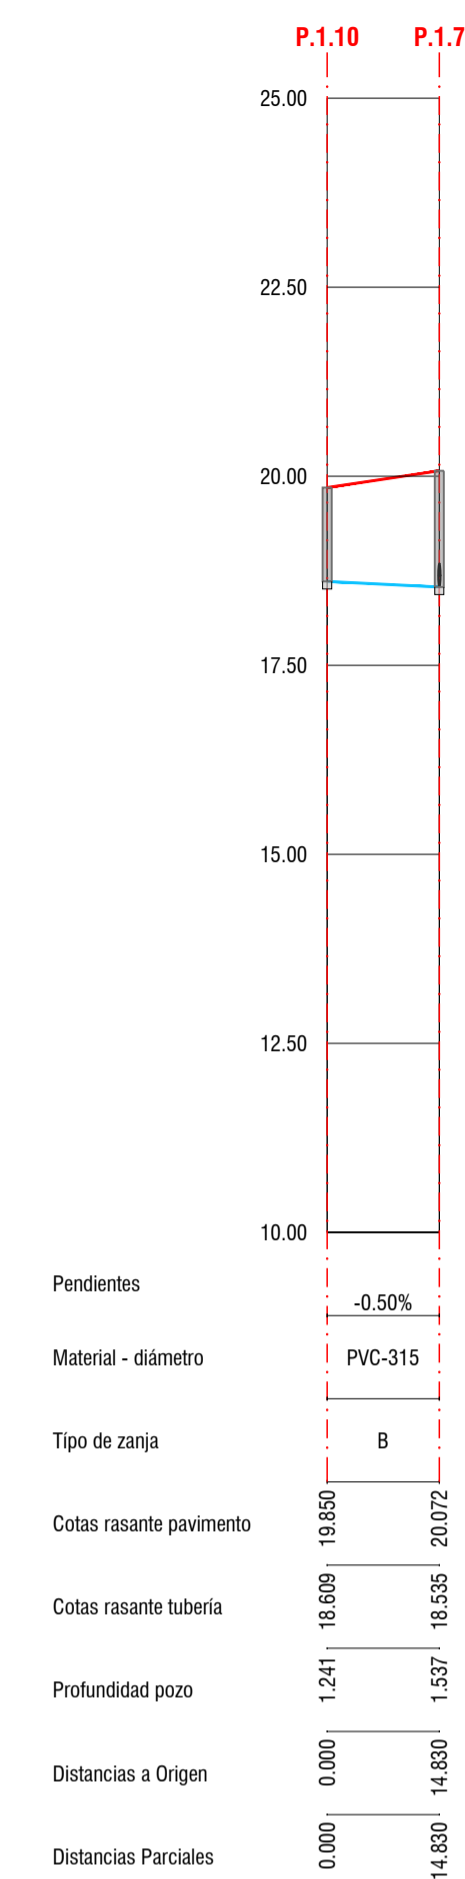

ALCANTARILLADO A.1.2

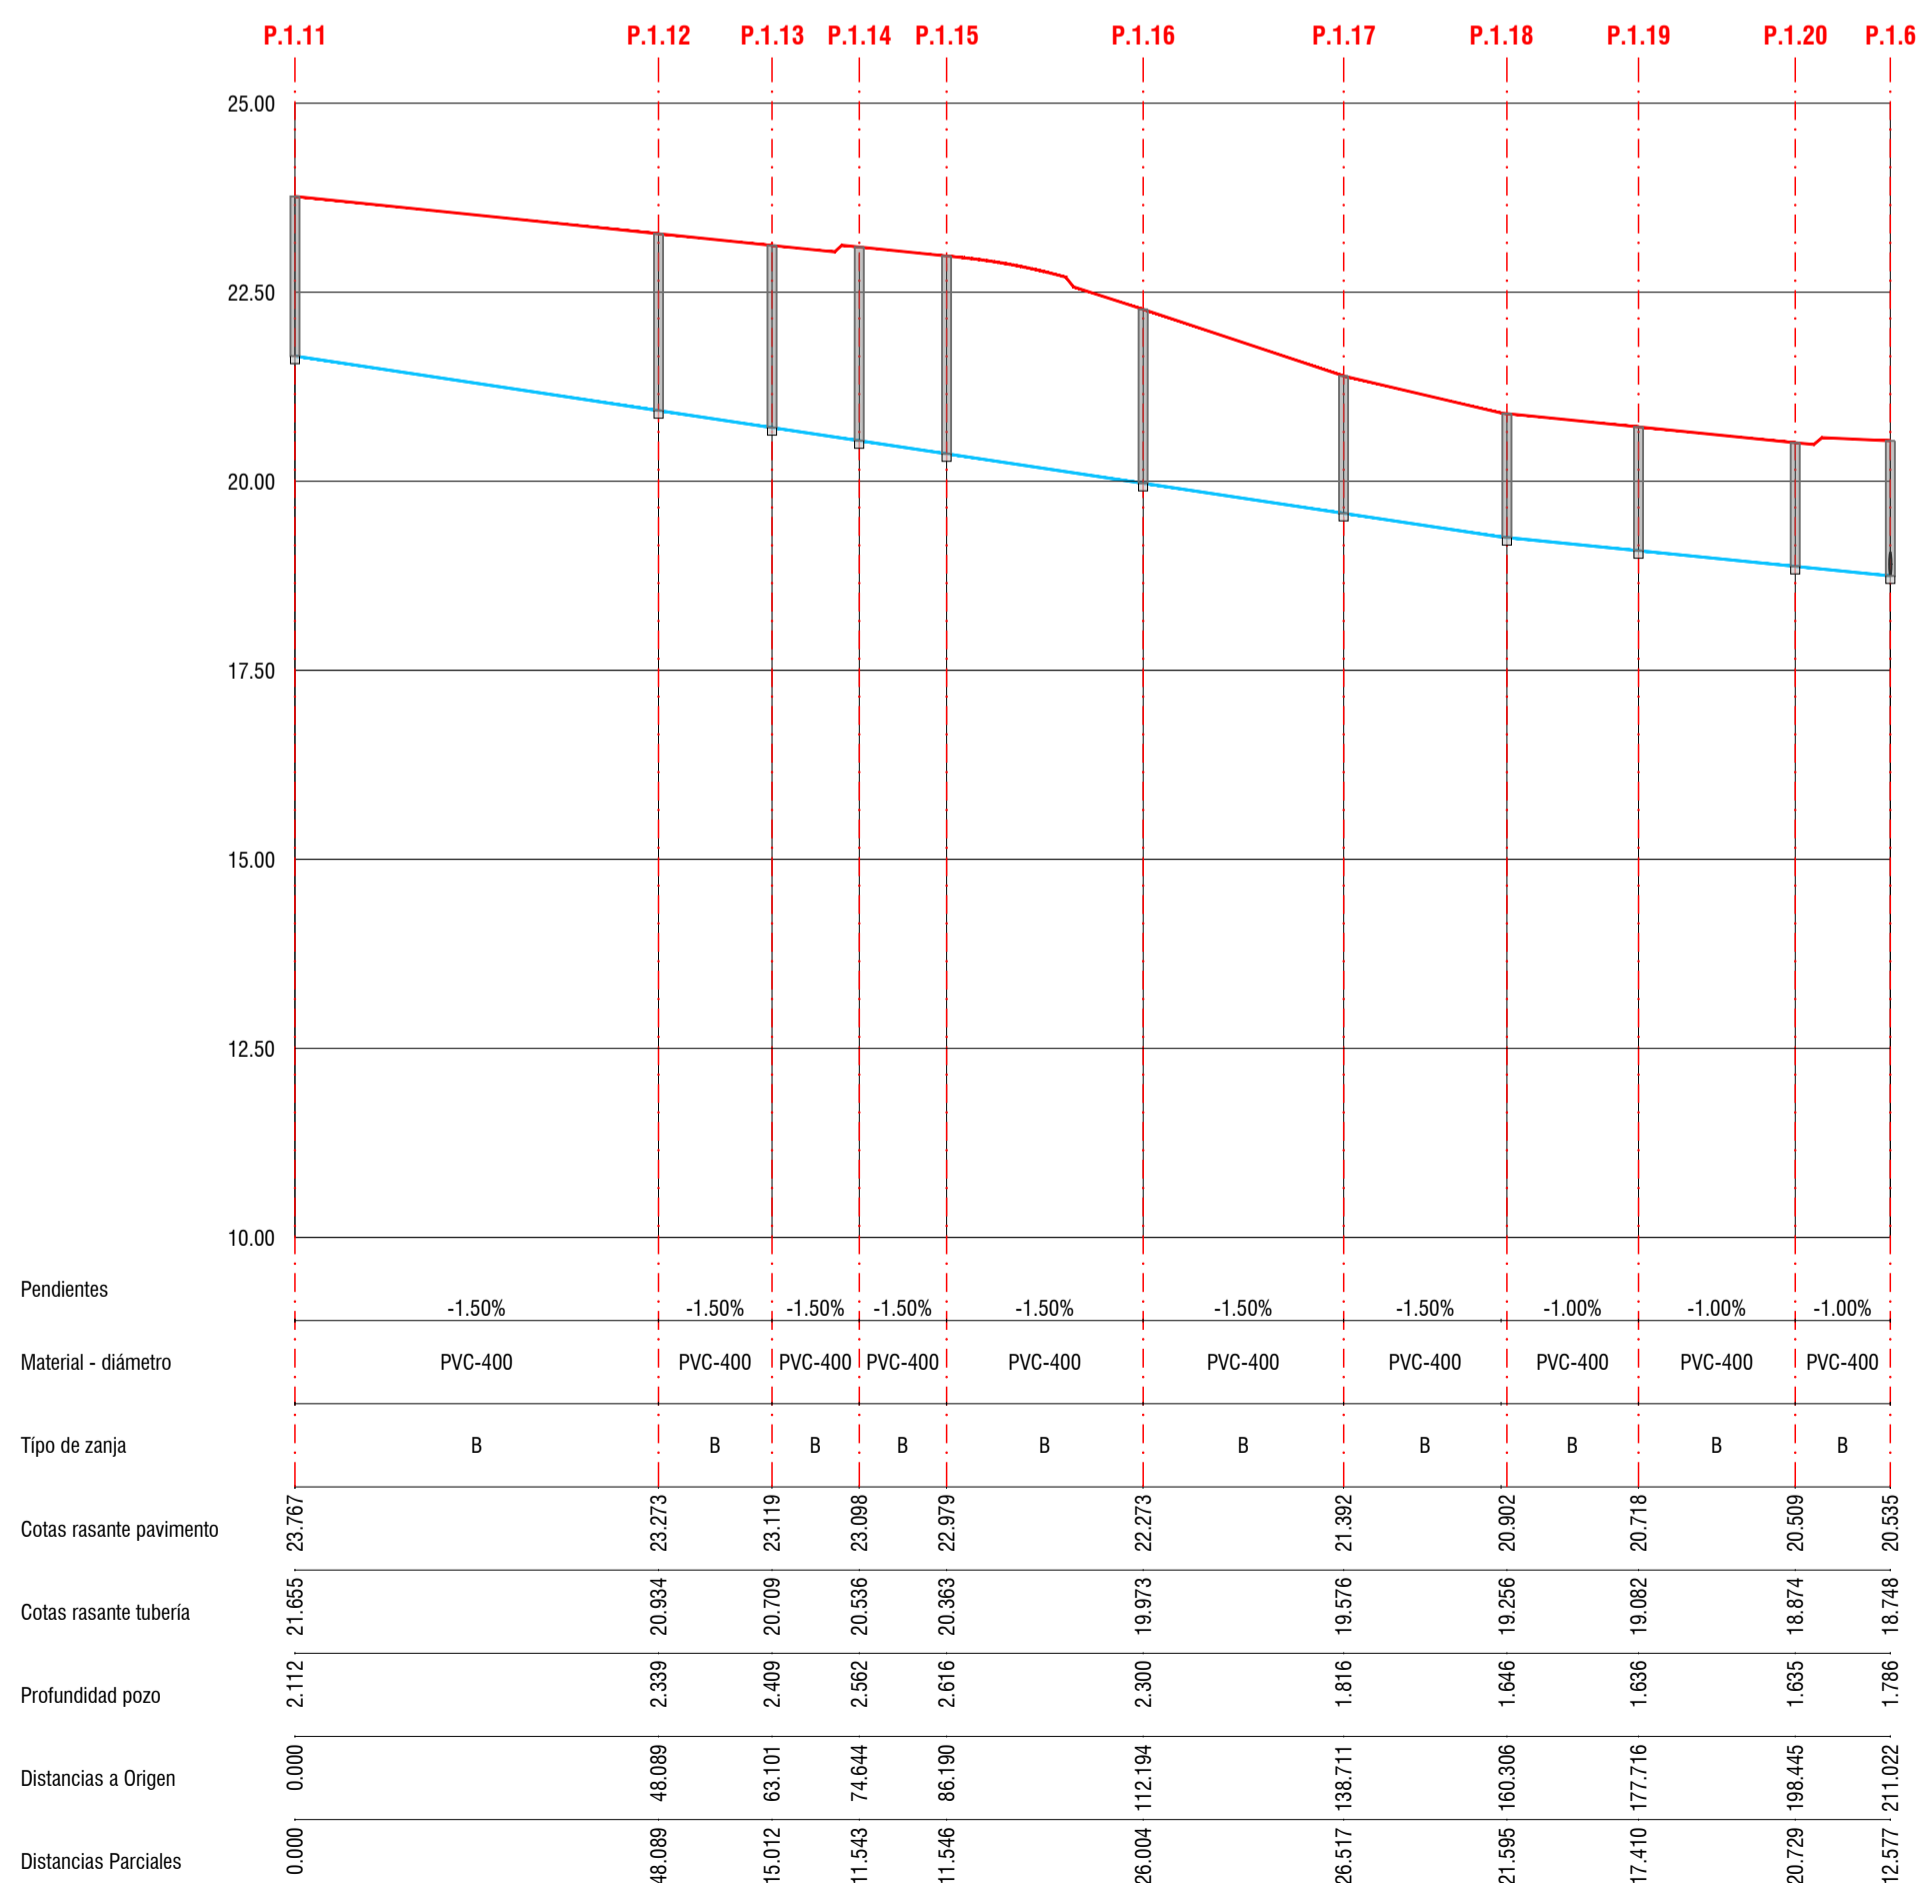

ALCANTARILLADO A.1.3

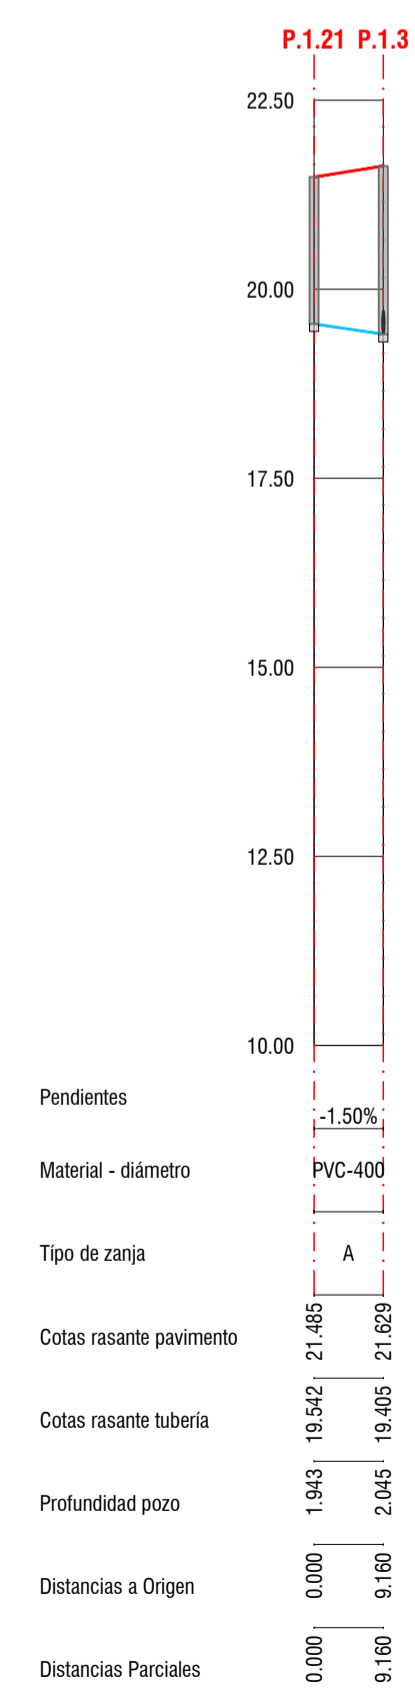

Red de evacuación de aguas pluviales
Perfiles longitudinales

Horizontal 1:1000/Vertical 1:100 (A1) - Horizontal 1:2000/Vertical 1:200 (A3)

FASE 1.1
PROYECTO DE URBANIZACIÓN APP-PCTG LA PECUARIA
MILLA DEL CONOCIMIENTO MARGARITA SALAS

08.4
HOJA 1 DE 2
JULIO 2022
GIJÓN / XIXÓN
(ASTURIAS)

REDACTORES:

Pablo Garcimartín García
Colegiado nº 18074 ICCP
Natalia Bagán Aznar
Colegiado nº 24.489 ICCP



PROPIEDAD:



Ayuntamiento de Gijón / Xixón