




COLECTOR C.2 - 1/2

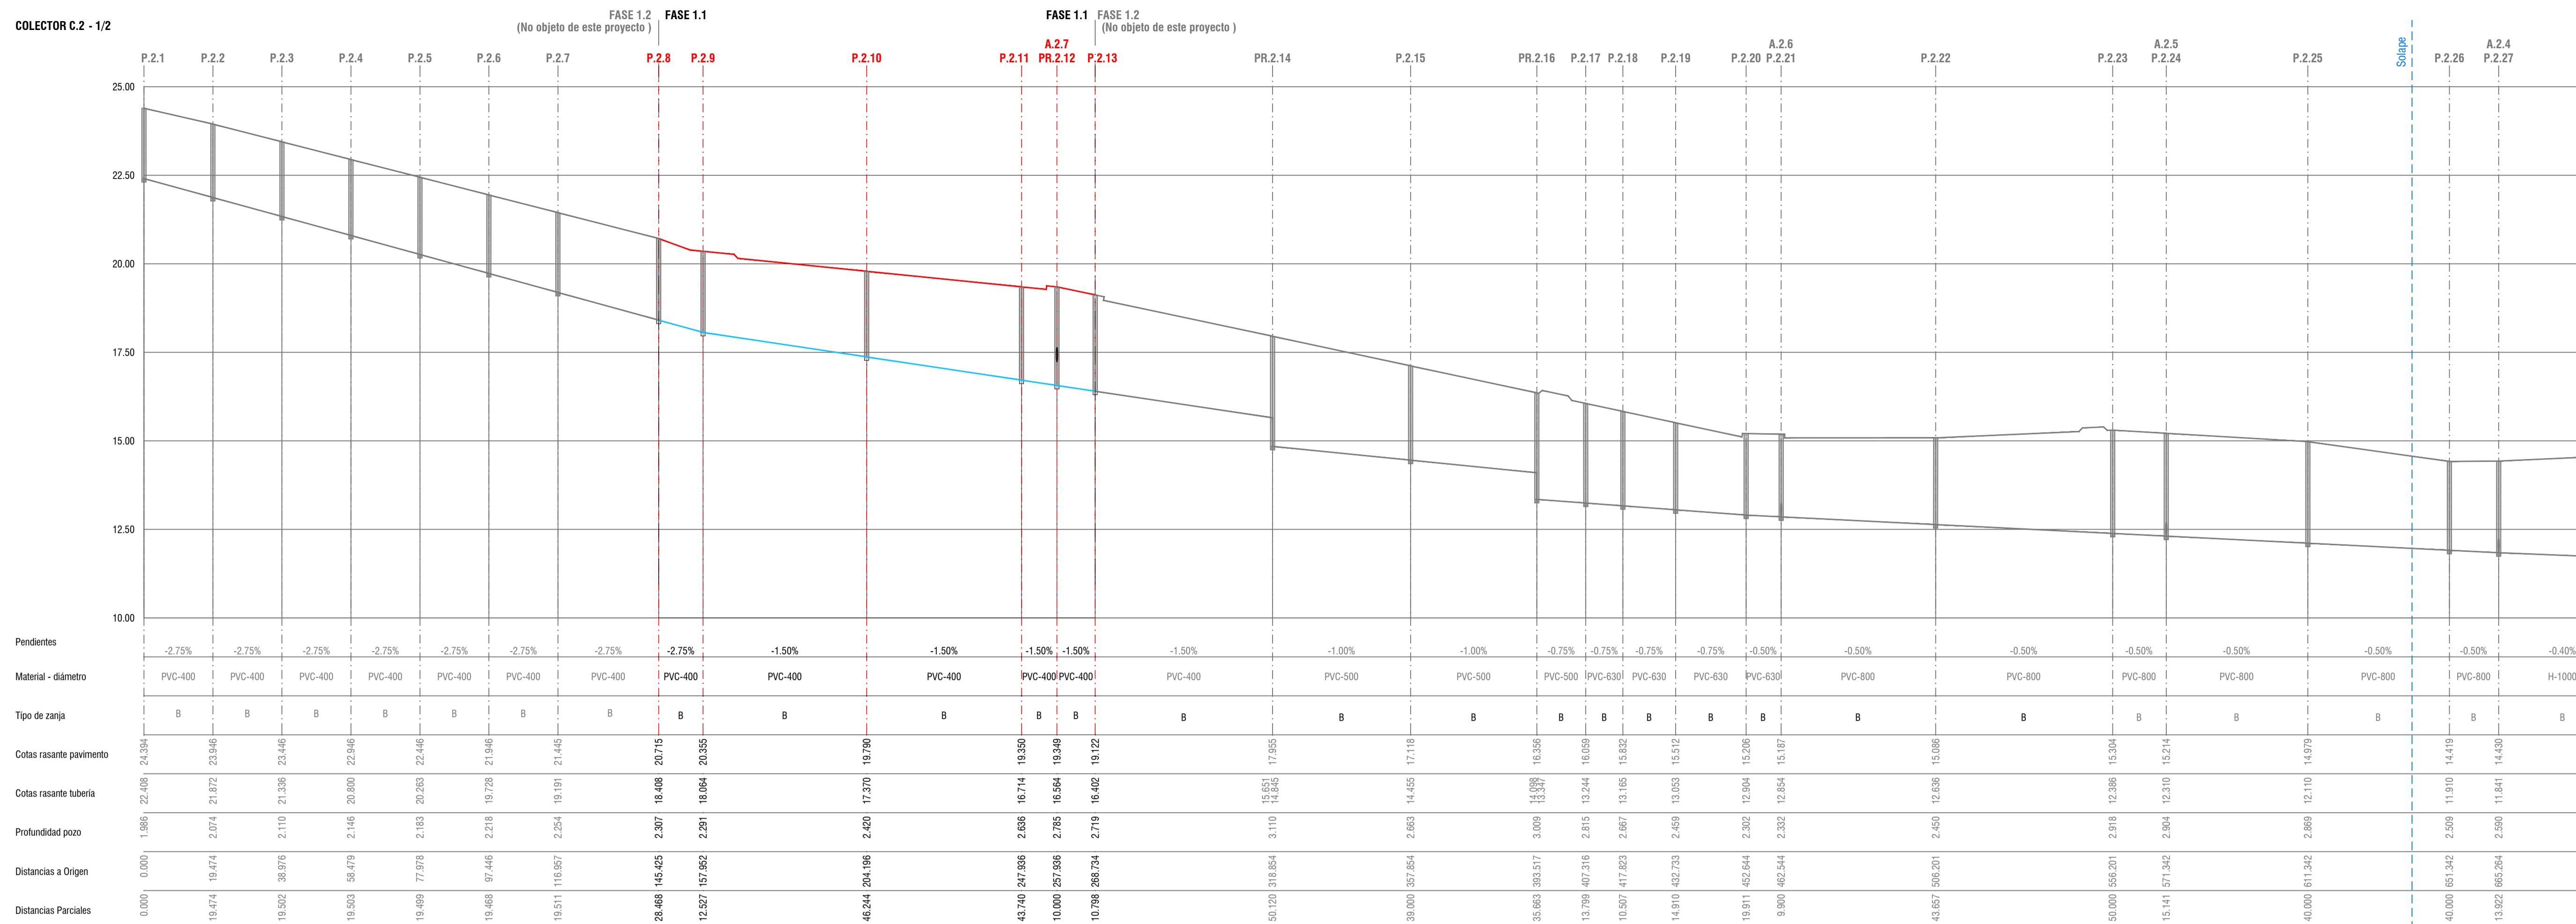


COLECTOR C.2 - 2/2

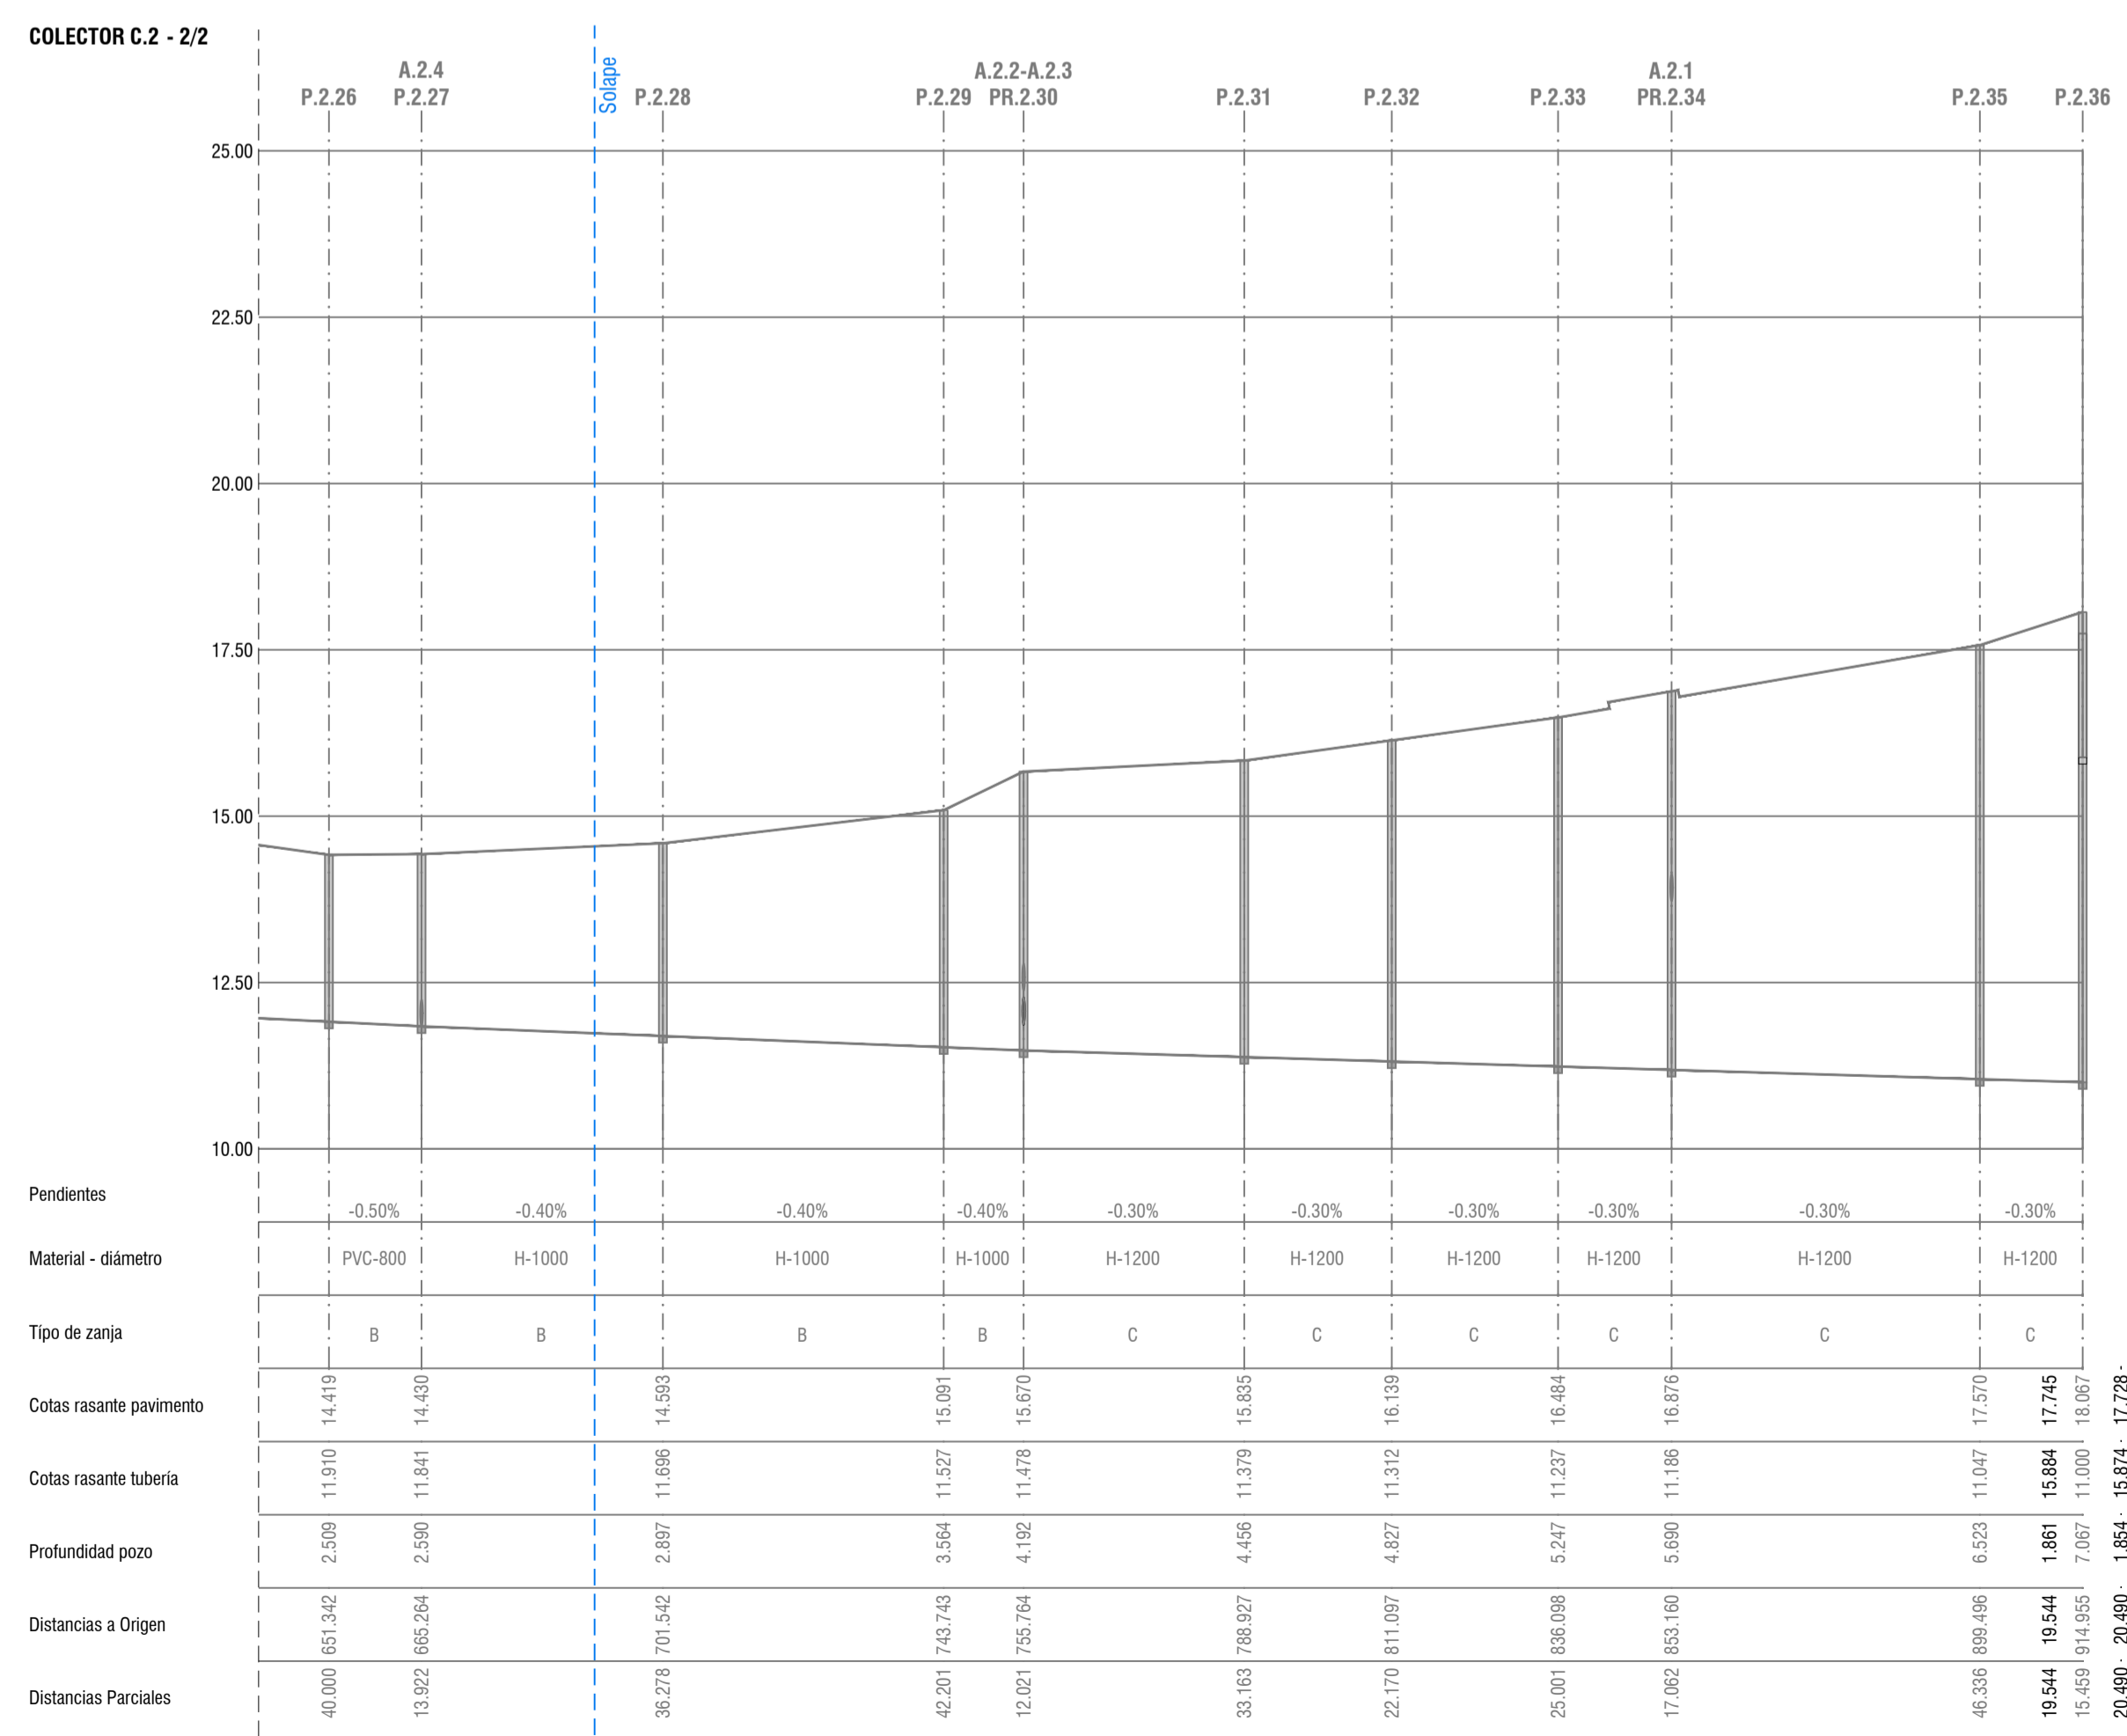

ALCANTARILLADO A.2.7

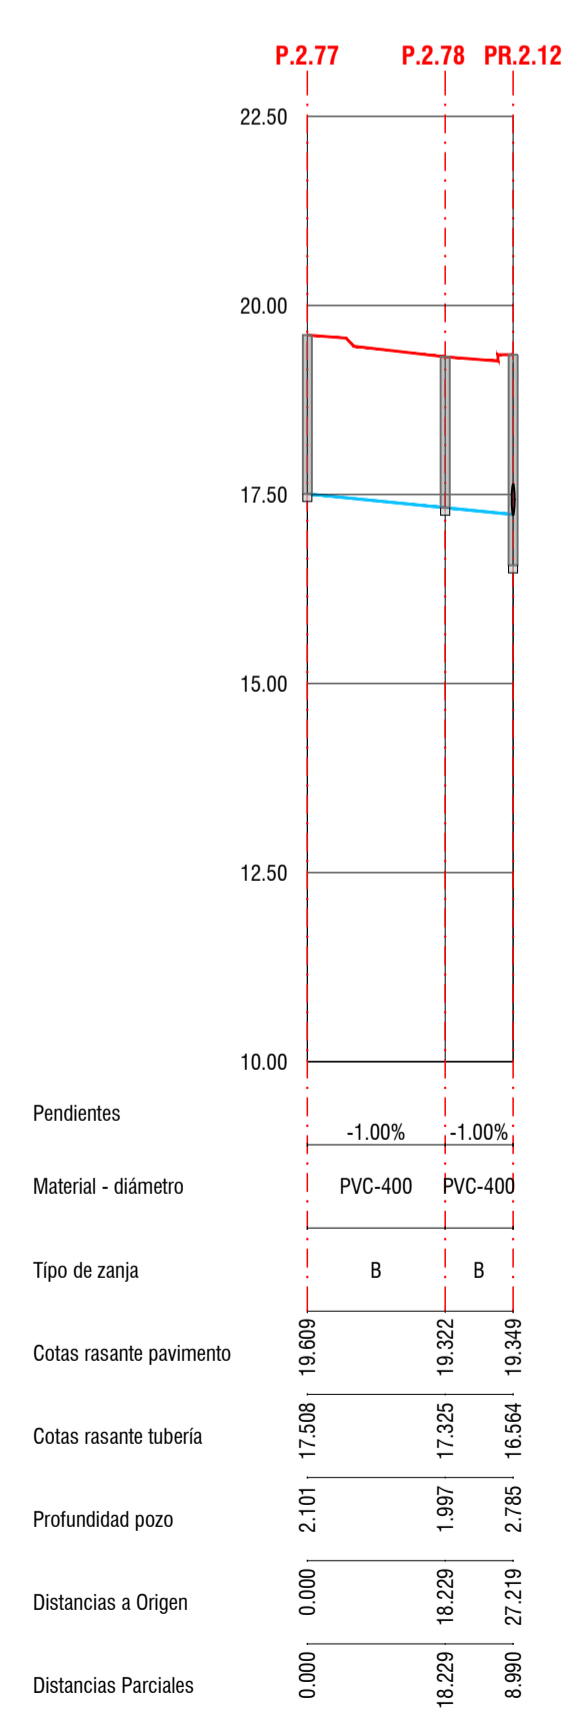

COLECTOR C.3

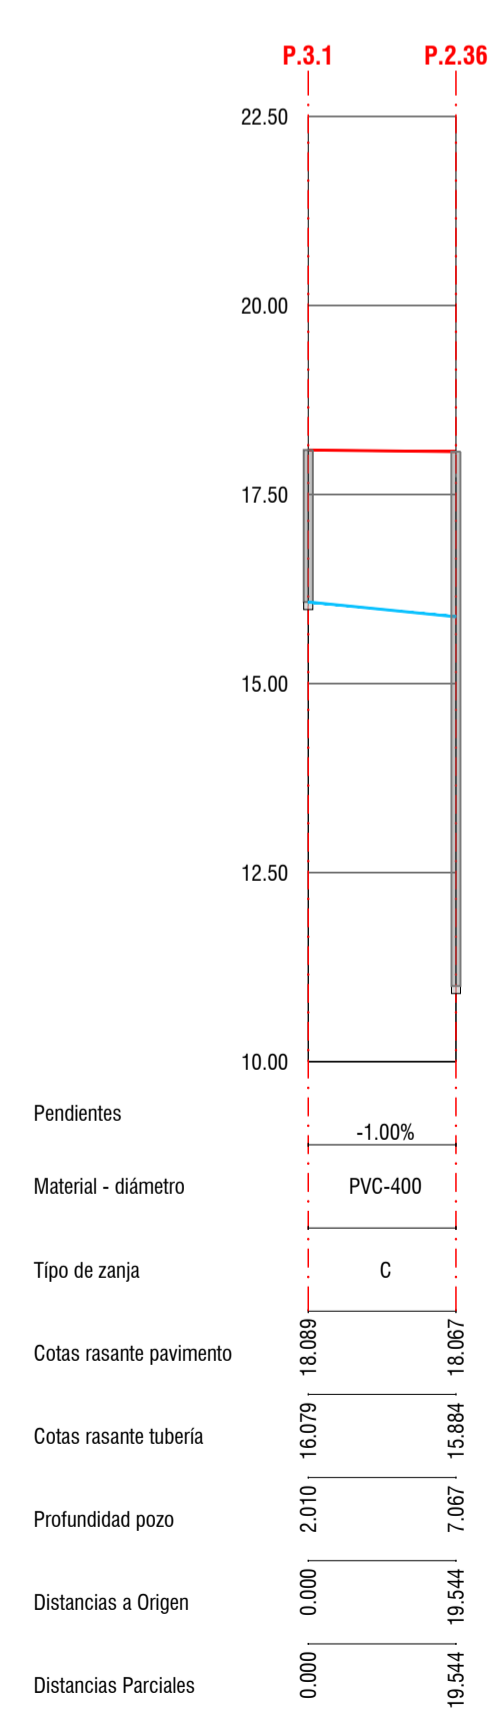

— Rasante pavimento
— Rasante tubería

Red de evacuación de aguas pluviales
Perfiles longitudinales
Horizontal 1:1000/Vertical 1:100 (A1) - Horizontal 1:2000/Vertical 1:200 (A3)

FASE 1.1
PROYECTO DE URBANIZACIÓN APP-PCTG LA PECUARIA
MILLA DEL CONOCIMIENTO MARGARITA SALAS

REDACTORES:
Pablo Garcimartín García Colegiado nº 18074 ICCP
Natalia Bagan Aznar Colegiado nº 24.489 ICCP

COMPAS CONSULTORES

RUEDA Y VEGA ARQUITECTOS www.rvwa.com

paisaje transversal escuchar y transformar la ciudad

PROPIEDAD:
Ayuntamiento de Gijón / Xixón

08.4
HOJA 2 DE 2
JULIO 2022
GJON/XIXON
(ASTURIAS)

La autenticidad de este documento puede ser comprobada mediante el CEV: 1416122531667051548 en www.gijon.es/cev