


La autenticidad de este documento puede ser comprobada mediante el CEV: 141612257594064147 en www.gijon.es/cev

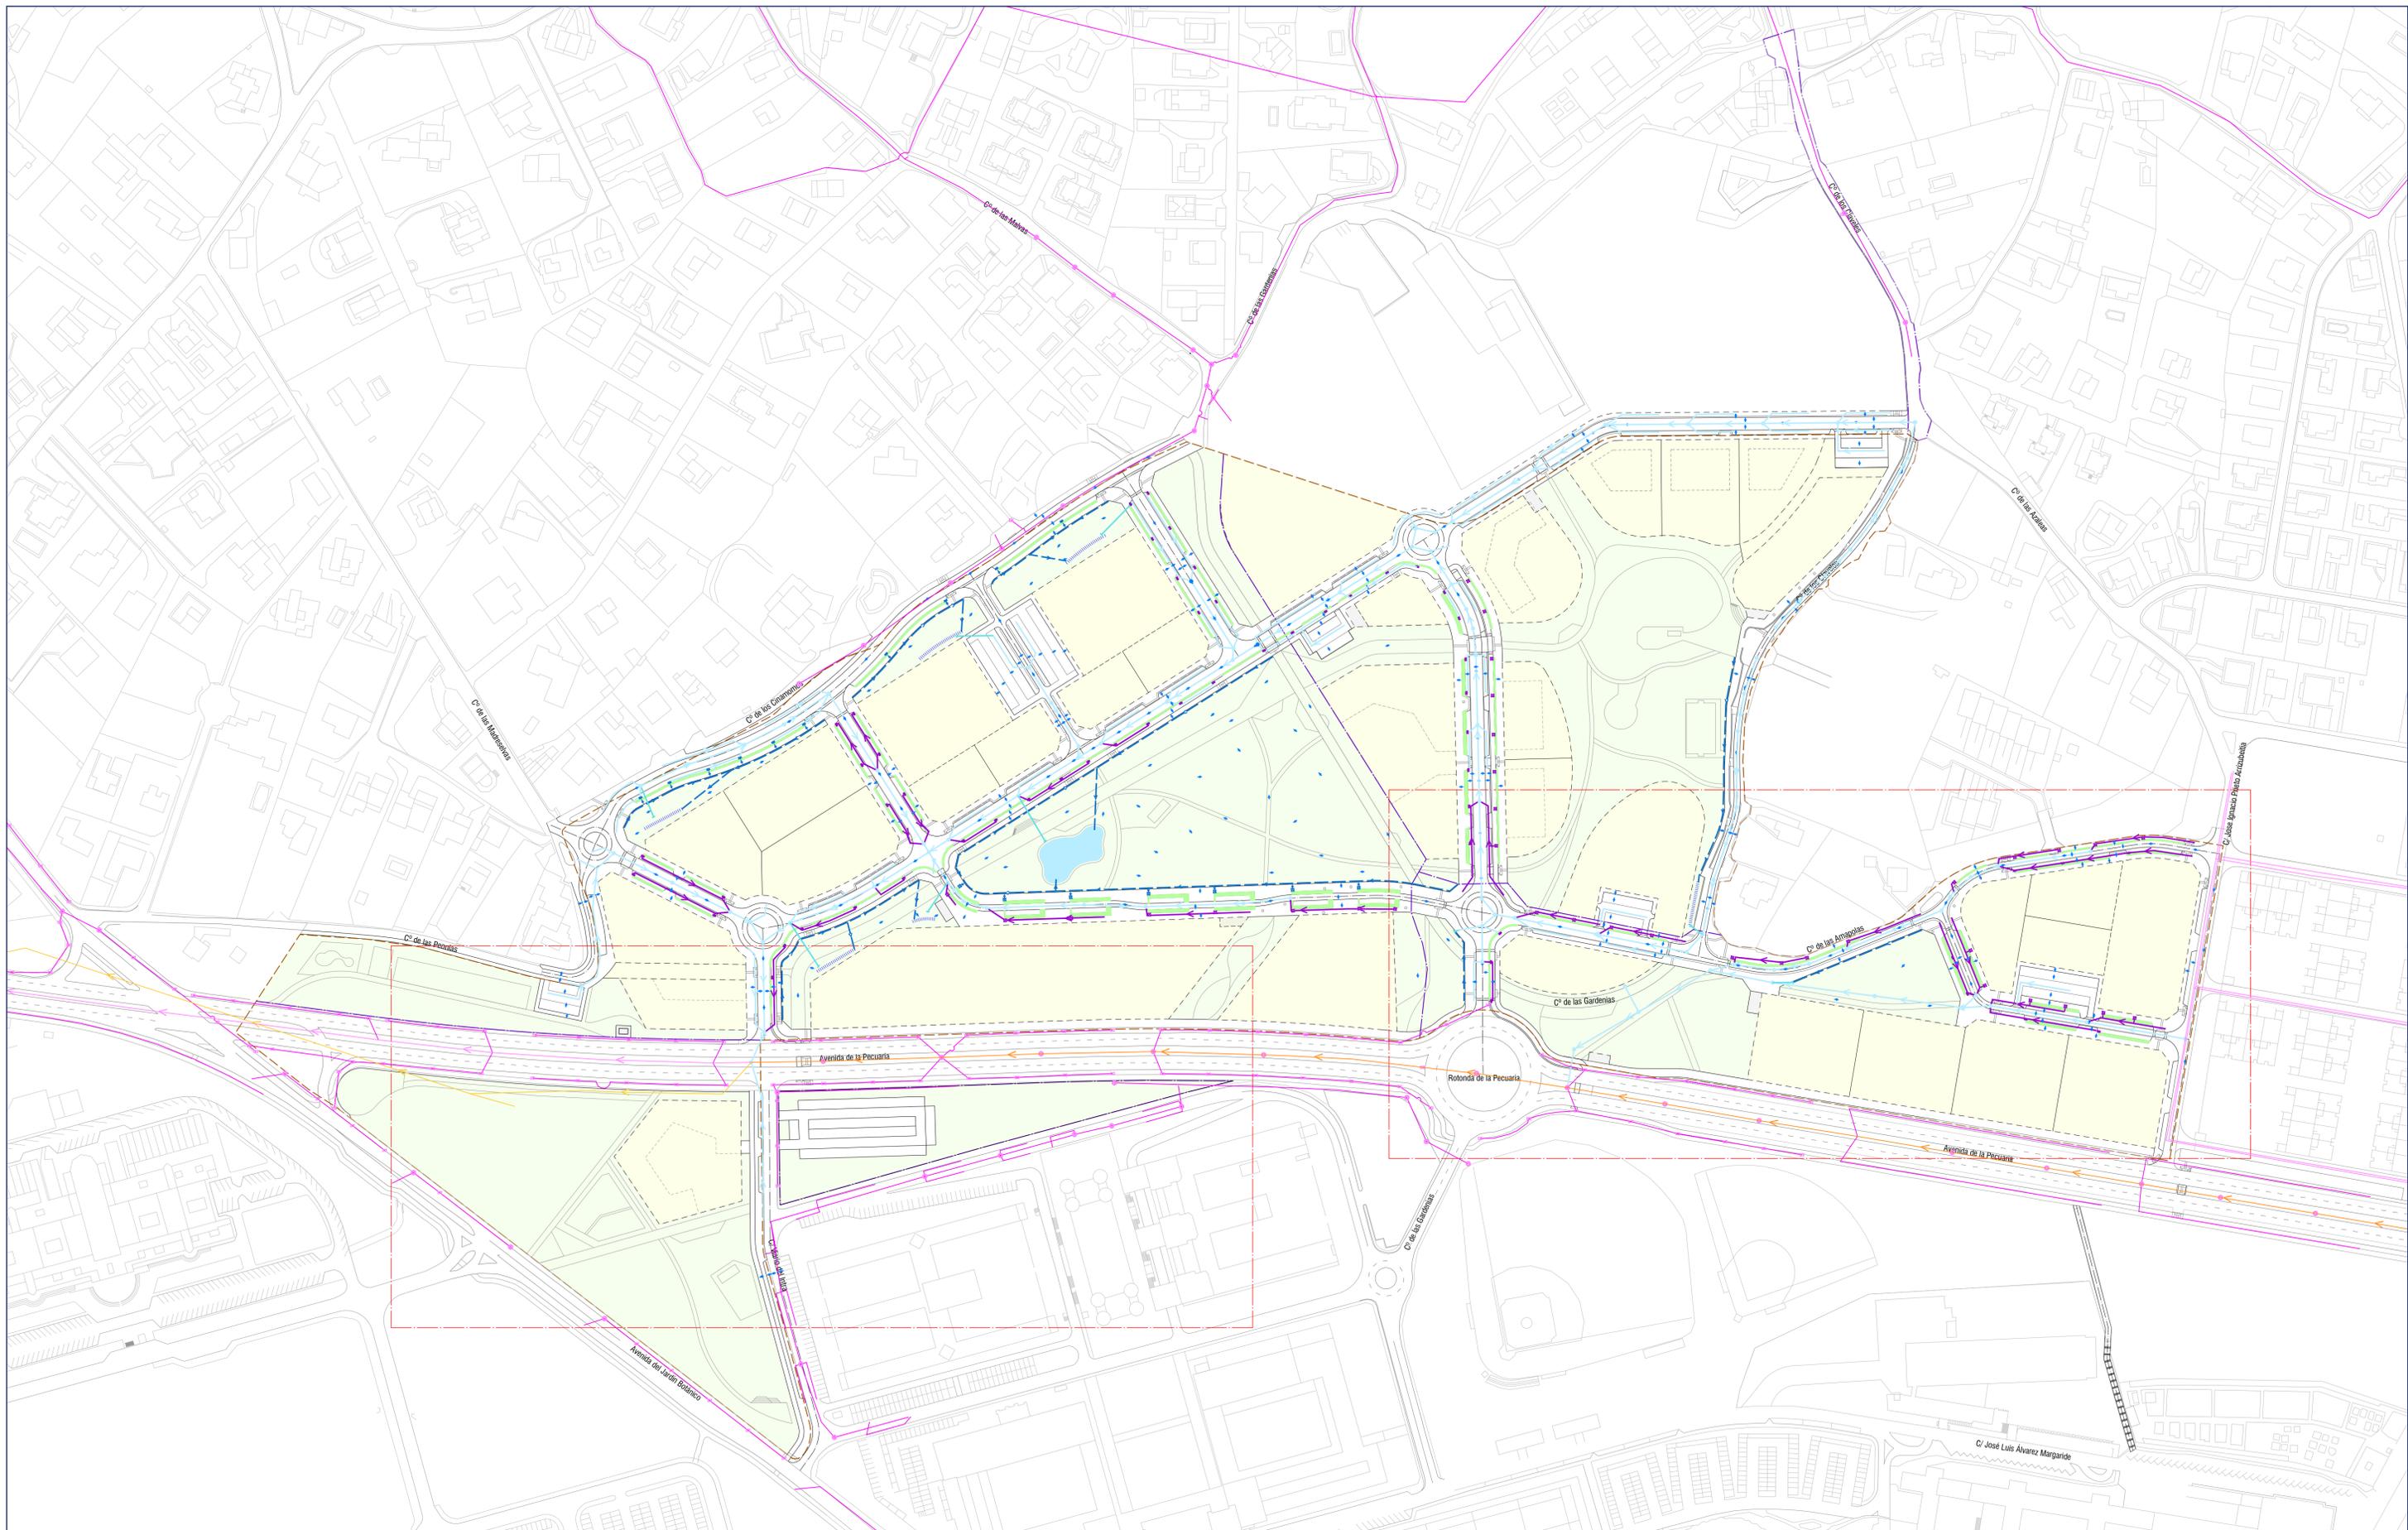

- | | | | | | |
|---|---|---|---|---|--|
|  | SISTEMA ESTOCOLMO S/PLANO DETALLE |  | RED DE AGUAS PLUVIALES PROPUSTA |  | RED DE AGUAS PLUVIALES EXISTENTE |
|  | LAGO DE LA PECUARIA. FUNCIÓN DE BALSA DE LAMINACIÓN. h.max 1m |  | RED DE AGUAS PLUVIALES CONECTADA A SUDS |  | RED DE AGUAS RESIDUALES EXISTENTE |
|  | DREN FILTRANTE PERIMETRAL ZONAS VERDES ø160mm |  | |  | RED DE AGUAS PLUVIALES A EJECUTAR POR EMA |
|  | ZANJA DE INFILTRACIÓN. FORMACIÓN DE JARDINES DE LLUVIA |  | |  | RED DE AGUAS RESIDUALES EXISTENTE (A CAMBIAR USO A RED DE PLUVIALES POR EMA) |
|  | ALVIADERO A CONECTAR A RED DE AGUAS PLUVIALES | | | | |

ETRS89 UTM/30N

REDACTORES:

 Pablo Garcimartín García
 Colegiado nº 18074 ICCP


 Natalia Bagan Aznar
 Colegiado nº 24.489 ICCP



PROPIEDAD:
 Ayuntamiento de Gijón / Xixón

Red de drenaje urbano propuesta
Planta Plan Especial APP-PCTG
 1:1500 (A1) - 1:3000 (A3)

FASE 1.1
 PROYECTO DE URBANIZACIÓN APP-PCTG LA PECUARIA
 MILLA DEL CONOCIMIENTO MARGARITA SALAS

09.1
 HOJA 1 DE 1
 JULIO 2022
 GIJÓN / XIXÓN
 (ASTURIAS)