


- Pluviales a SUD
- Pluviales directas a red
- Red general de pluviales

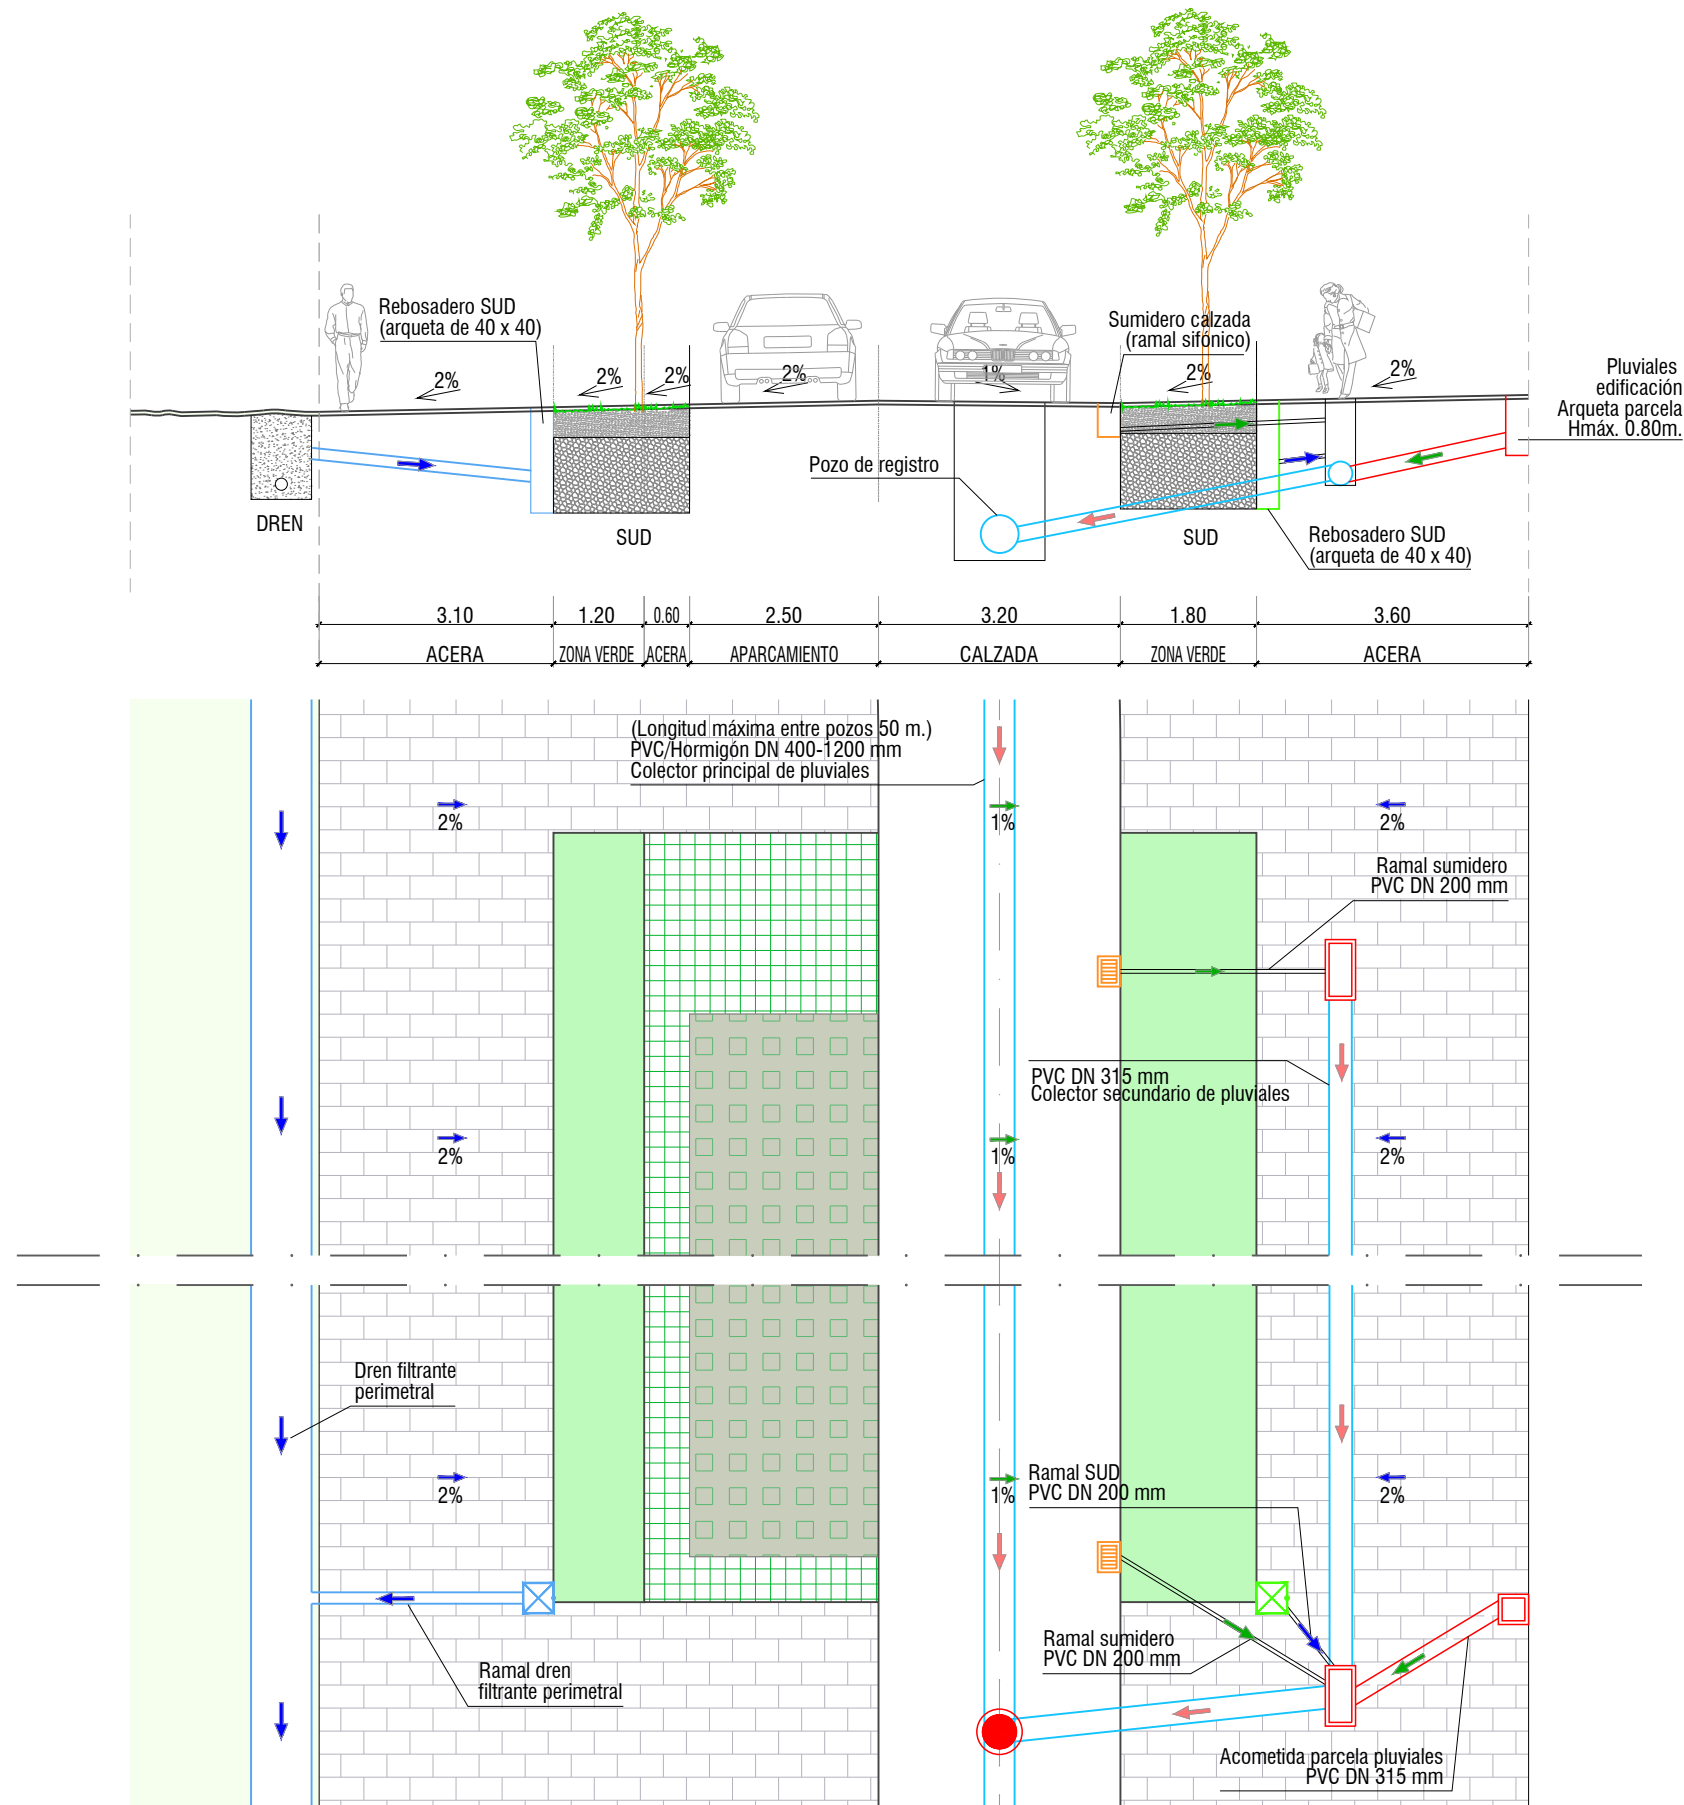

**Drenaje urbano**  
**Secciones**  
1:100 (A3)

REDACTORES:

*Pablo García*  
Pablo Garcimartín García  
Colegiado nº 18074 ICCP

*N. Bagán*  
Natalia Bagán Aznar  
Colegiado nº 24.489 ICCP

**COMPÁS**  
CONSULTORES

**rueda y vega** ARQUITECTOS  
www.ruedavega.com  
**paisaje transversal**  
escuchar y transformar la ciudad

PROPIEDAD:

**Gijón**

Ayuntamiento de Gijón / Xixón

FASE 1.1  
PROYECTO DE URBANIZACIÓN APP-PCTG LA PECUARIA  
MILLA DEL CONOCIMIENTO MARGARITA SALAS

**09.3**  
HOJA 2 DE 2  
JULIO 2022  
GIJÓN / XIXÓN  
(ASTURIAS)