La autenticidad de este documento puede ser comprobada mediante el CEV: **1416122677330125427**6 en www.gijon.es/cev

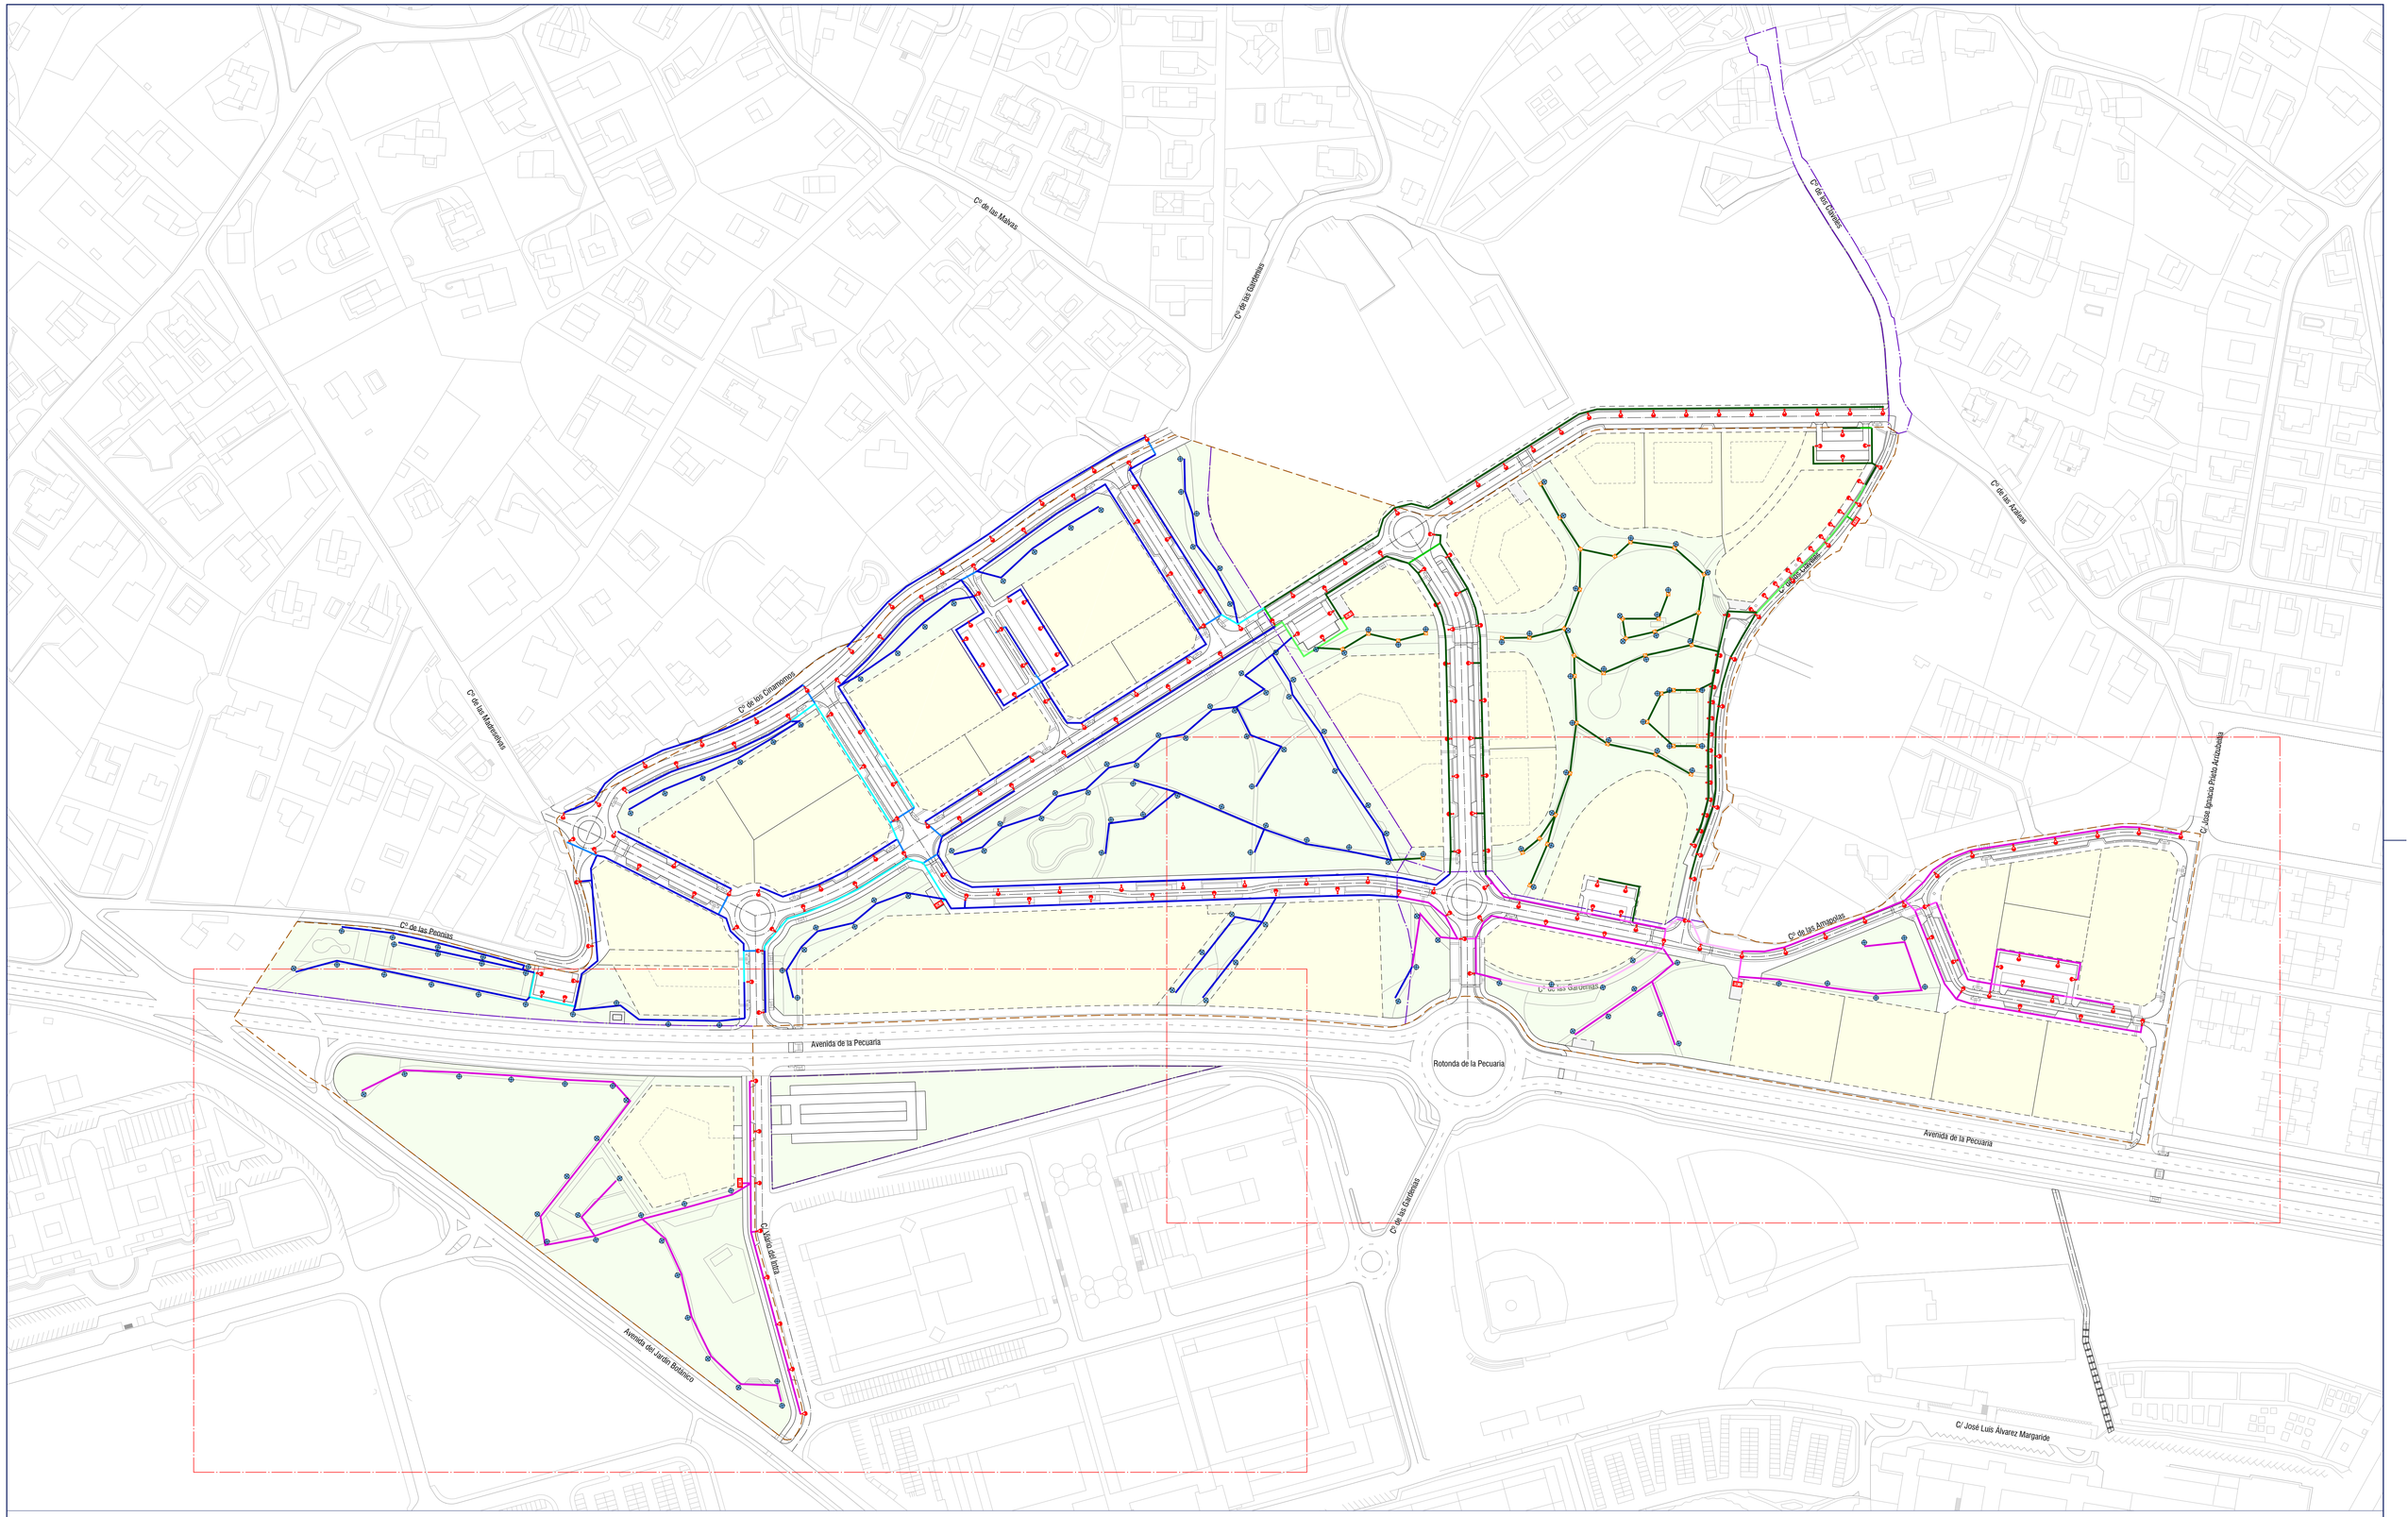

CANALIZACIÓN 2 TUBOS BAJO ACERA PROPUESTA A EJECUTAR EN FASE 1.1
CANALIZACIÓN 4 TUBOS BAJO CALZADA PROPUESTA A EJECUTAR EN FASE 1.1
CANALIZACIÓN 4 TUBOS BAJO ACERA PROPUESTA A EJECUTAR EN FASE 1.1
CANALIZACIÓN 2 TUBOS BAJO ACERA PROPUESTA A EJECUTAR EN FASE 1.2
CANALIZACIÓN 4 TUBOS BAJO CALZADA PROPUESTA A EJECUTAR EN FASE 1.2
CANALIZACIÓN 4 TUBOS BAJO ACERA A EJECUTAR EN FASE 1.2

CANALIZACIÓN 2 TUBOS BAJO ACERA PROPUESTA A EJECUTAR EN FASE 2
CANALIZACIÓN 4 TUBOS BAJO CALZADA PROPUESTA A EJECUTAR EN FASE 2
CANALIZACIÓN 4 TUBOS BAJO ACERA PROPUESTA A EJECUTAR EN FASE 2
CUADRO DE MANDO PROPUESTO
LUMINARIA PROPUESTA VIALES
LUMINARIA PROPUESTA ZONAS VERDES

N
ETRS89 UTM/30N

REDACTORES:
Pablo Garcimartín García
Colegiado nº 18074 ICCP
Natalia Bagán Aznar
Colegiado nº 24.489 ICCP
COMPAS CONSULTORES
RUEDA Y VEGA ARQUITECTOS www.ruedavega.com
paisaje transversal escuchar y transformar la ciudad

PROPIEDAD:
Ayuntamiento de Gijón / Xixón

Documento presentado en fecha 29-07-2022 para su tramitación.

APROBACION DEFINITIVA JUNTA DE GOBIERNO LOCAL 20-09-2022

Red de alumbrado público propuesta
Planta Plan Especial APP-PCTG
1:1500 (A1) - 1:3000 (A3)

FASE 1.1
PROYECTO DE URBANIZACIÓN APP-PCTG LA PECUARIA
MILLA DEL CONOCIMIENTO MARGARITA SALAS

13.2
HOJA 1 DE 1
JULIO 2022
GIJÓN / XIXÓN
(ASTURIAS)