


La autenticidad de este documento puede ser comprobada mediante el CEV: 1416122654300206345 en www.gijon.es/cev

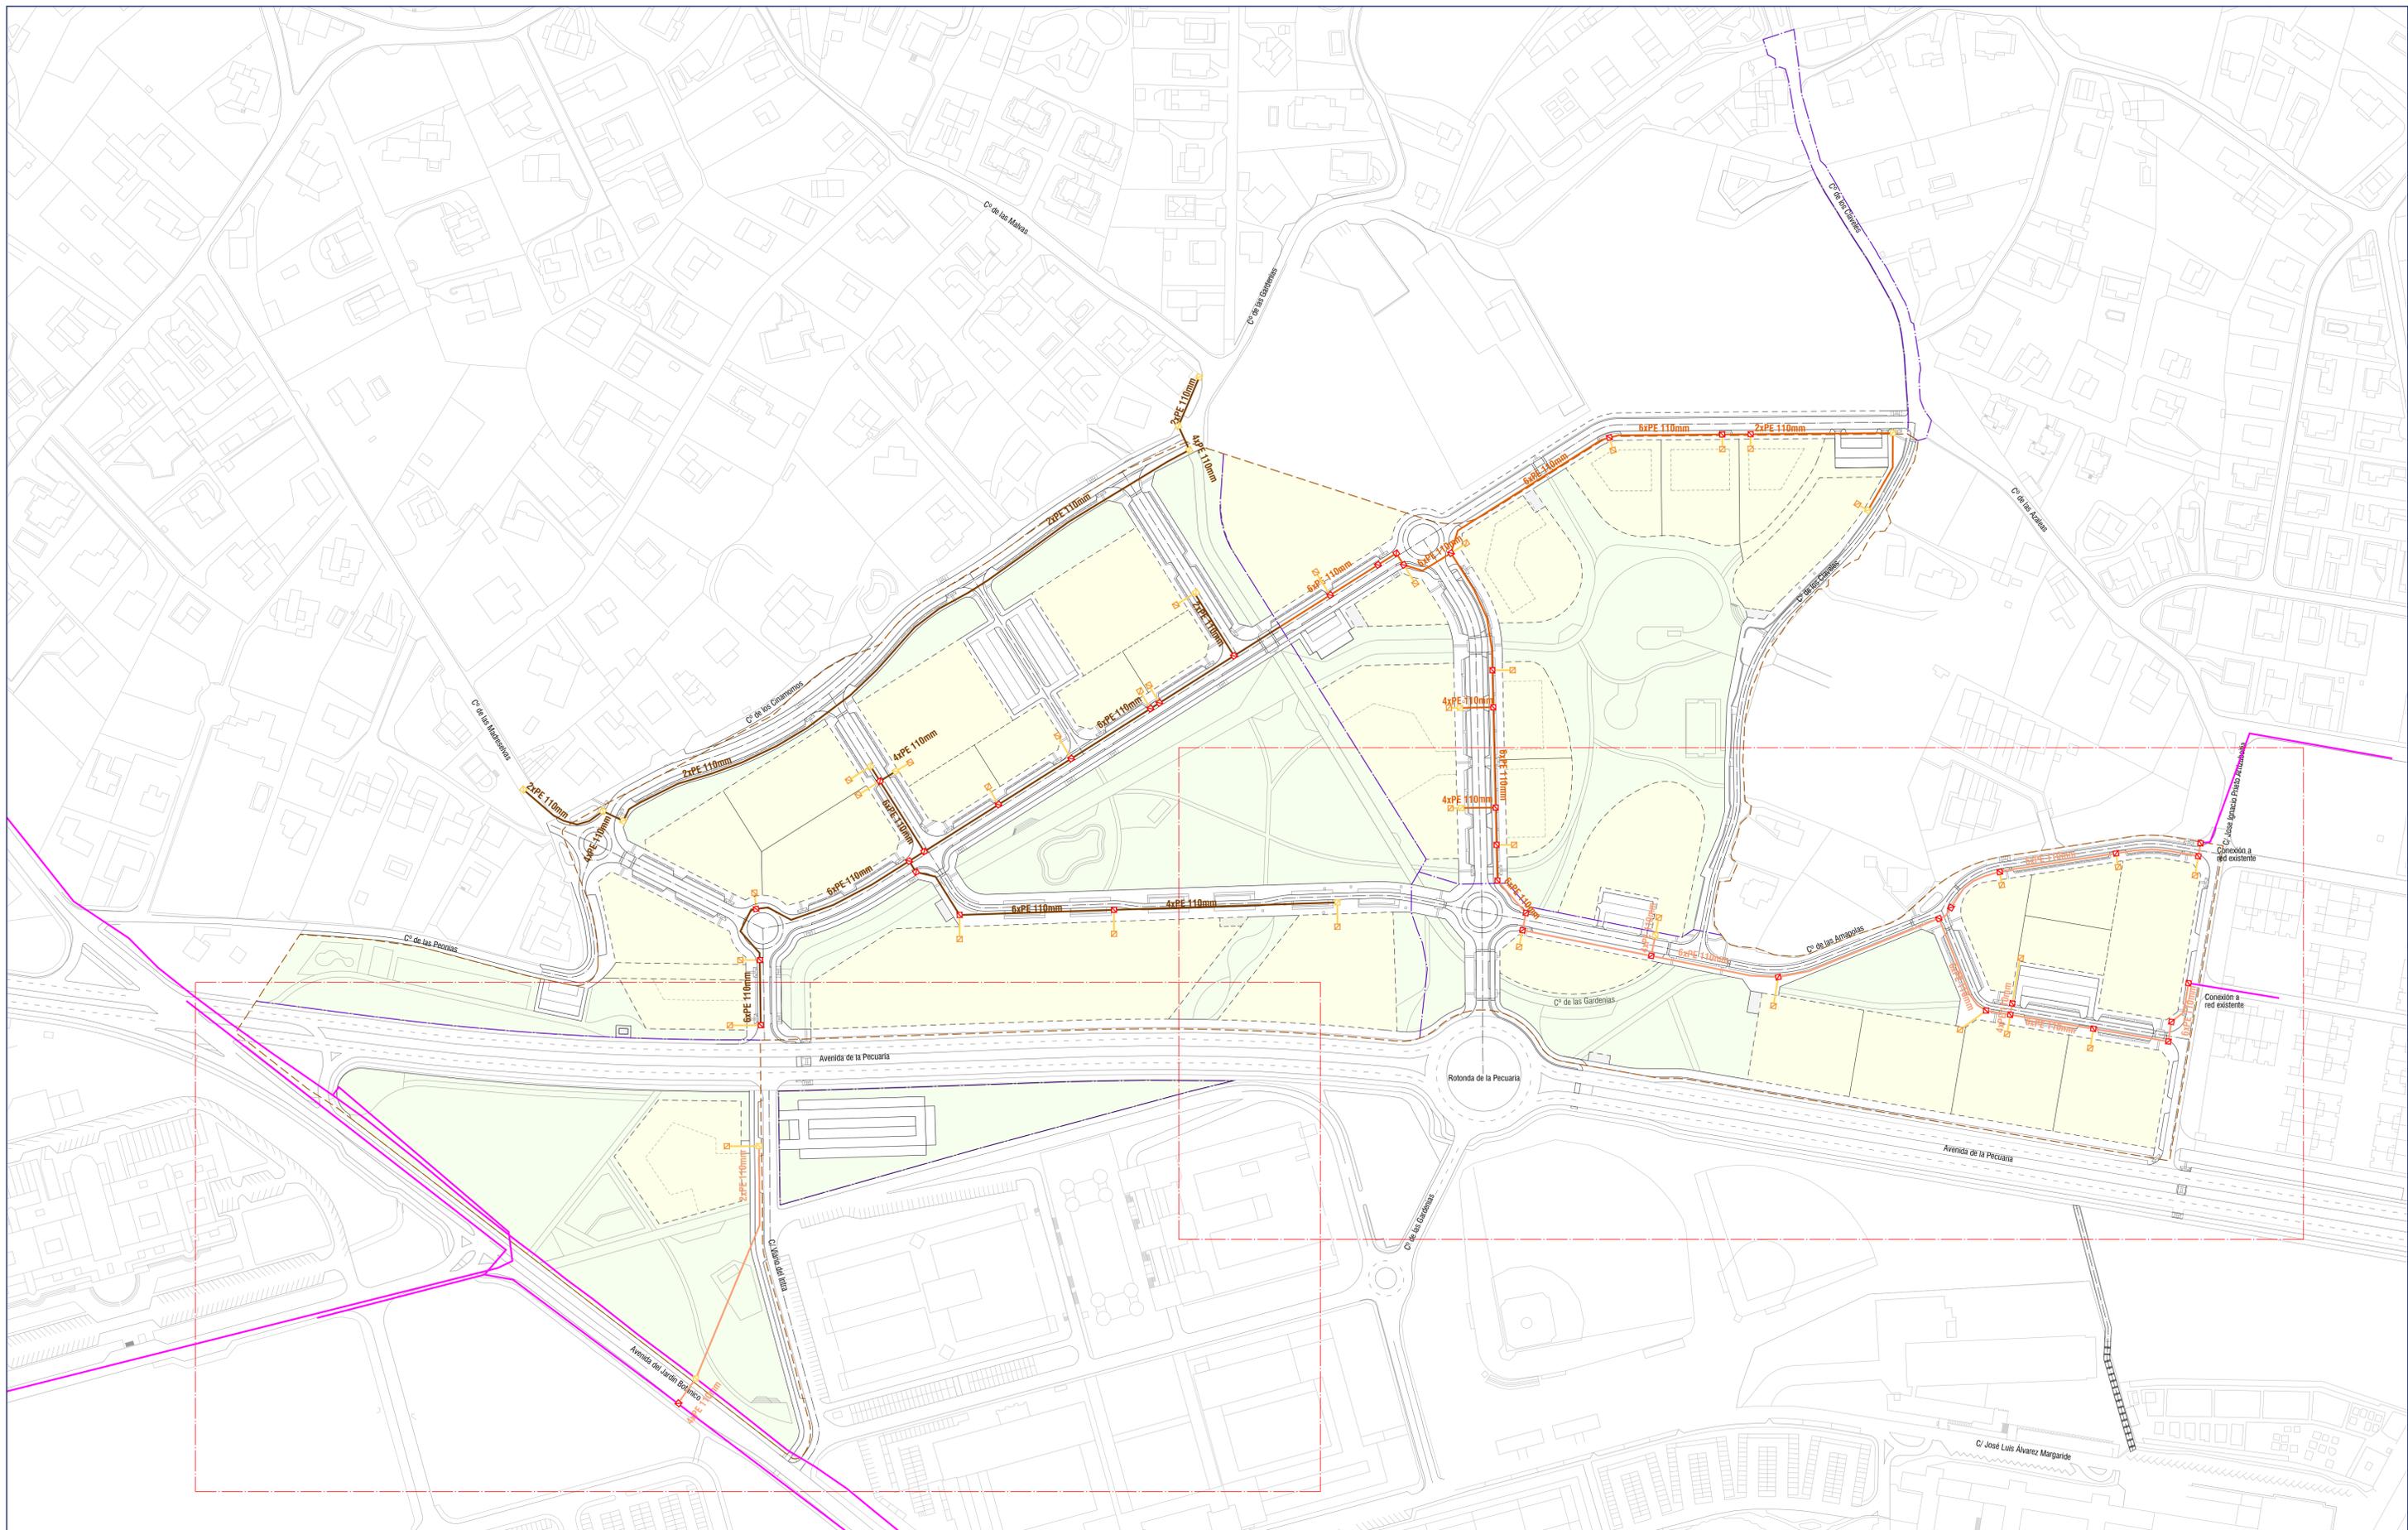

- RED DE TELECOMUNICACIONES SUBTERRÁNEA EXISTENTE
- RED DE TELECOMUNICACIONES A EJECUTAR EN FASE 1.1
- RED DE TELECOMUNICACIONES A EJECUTAR EN FASE 1.2
- RED DE TELECOMUNICACIONES A EJECUTAR EN FASE 2



REDACTORES:  
 Pablo Garcimartín García  
 Colegiado nº 18074 ICCP  
 Natalia Bagan Aznar  
 Colegiado nº 24.489 ICCP



PROPIEDAD:  
 Gijón

Ayuntamiento de Gijón / Xixón

**Red de telecomunicaciones propuesta**  
**Planta Plan Especial APP-PCTG**

1:1500 (A1) - 1:3000 (A3)

FASE 1.1  
 PROYECTO DE URBANIZACIÓN APP-PCTG LA PECUARÍA  
 MILLA DEL CONOCIMIENTO MARGARITA SALAS