


- CANALIZACIÓN DE TELECOMUNICACIONES EXISTENTE
- CANALIZACIÓN DE TELECOMUNICACIONES PROPUESTA
- ACOMETIDA: CANALIZACIÓN DE 2 TUBOS PROPUESTA
- ▣ ARQUETA TIPO "D-II"
- ▣ ARQUETA TIPO "H-II"
- ▣ ARQUETA TIPO "M" (ACOMETIDA)
- CANALIZACIÓN DE TELECOMUNICACIONES A EJECUTAR EN FASE 1.2
- CANALIZACIÓN DE TELECOMUNICACIONES A EJECUTAR EN FASE 2

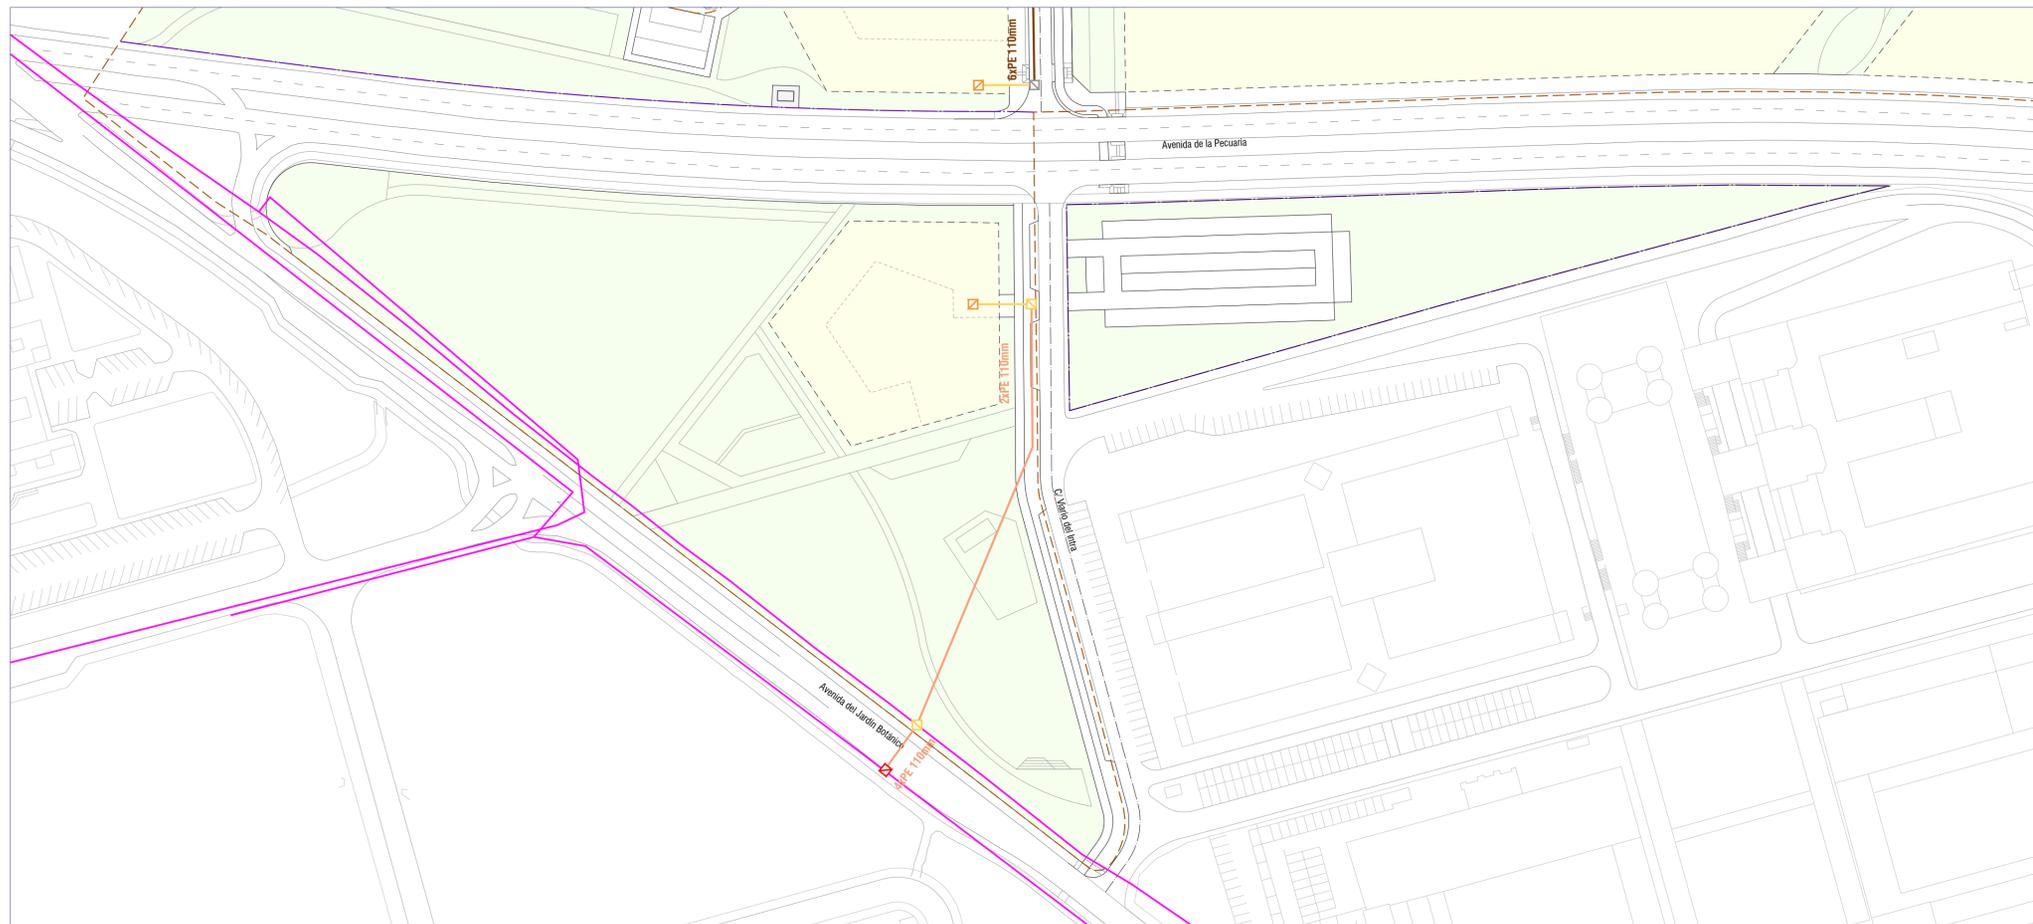

La autenticidad de este documento puede ser comprobada mediante el CEV: 1416122670203512116 en www.gijon.es/cev



REDACTORES:  
  
 Pablo Garcimartín García  
 Colegiado nº 18074 ICCP

Natalia Bagan Aznar  
 Colegiado nº 24.489 ICCP



PROPIEDAD:  
 Ayuntamiento de Gijón / Xixón

**Red de telecomunicaciones propuesta**  
**Planta general**  
 1:1000 (A1) - 1:2000 (A3)

FASE 1.1  
 PROYECTO DE URBANIZACIÓN APP-PCTG LA PECUARIA  
 MILLA DEL CONOCIMIENTO MARGARITA SALAS