




Zona verde 02. Sección 2.1-1'

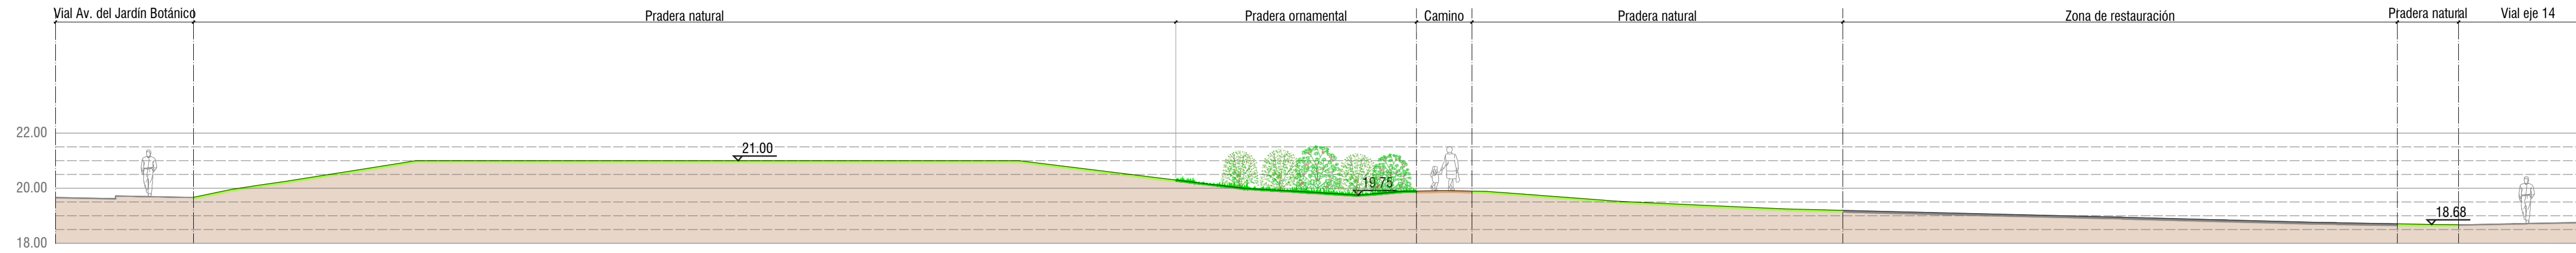


Zona verde 02. Sección 2.2-2'

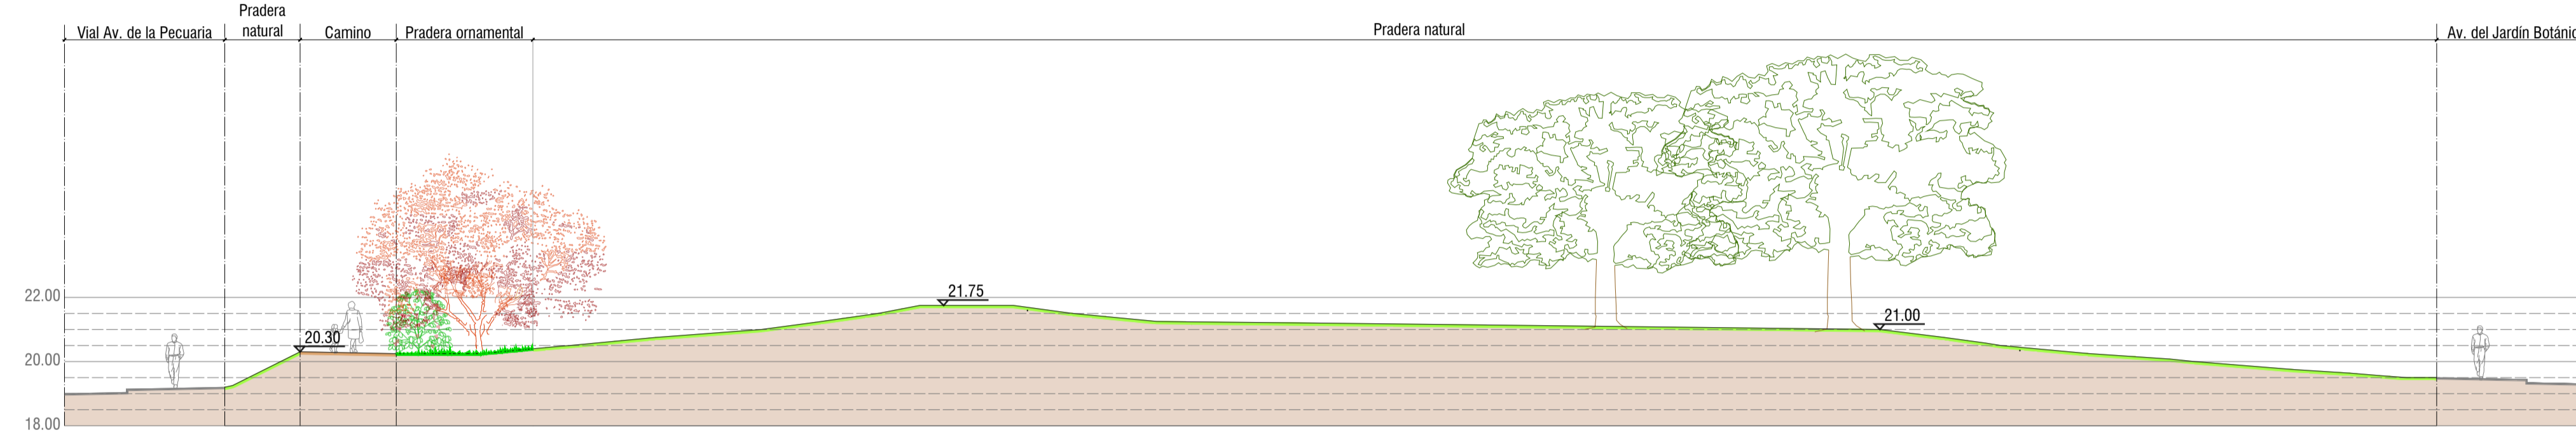


Zona verde 09. Sección 9.1-1'

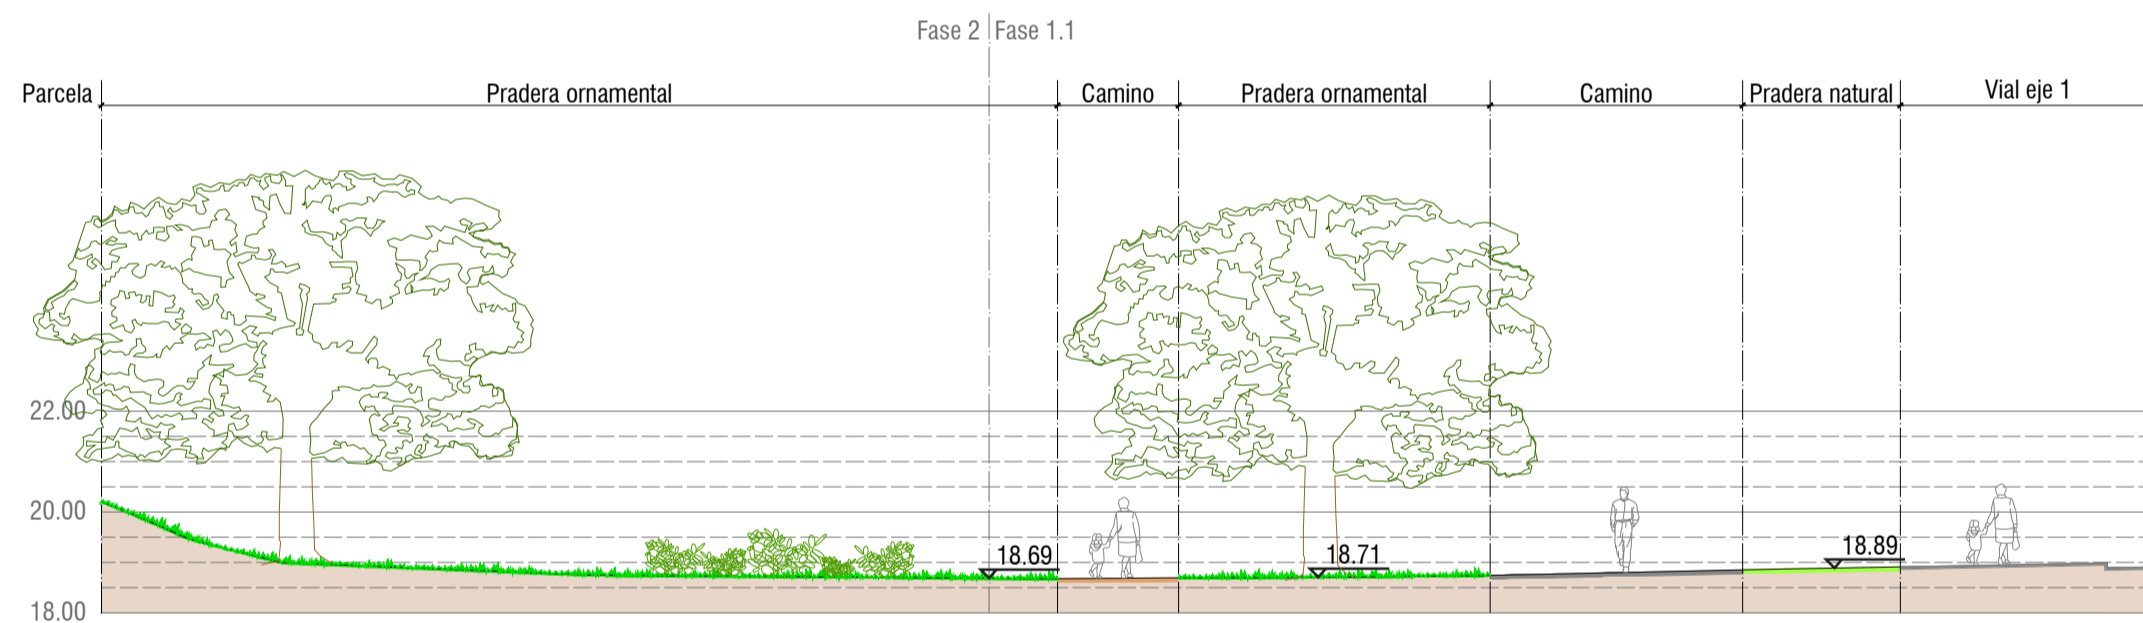

Zona verde 12. Sección 12.1-1'

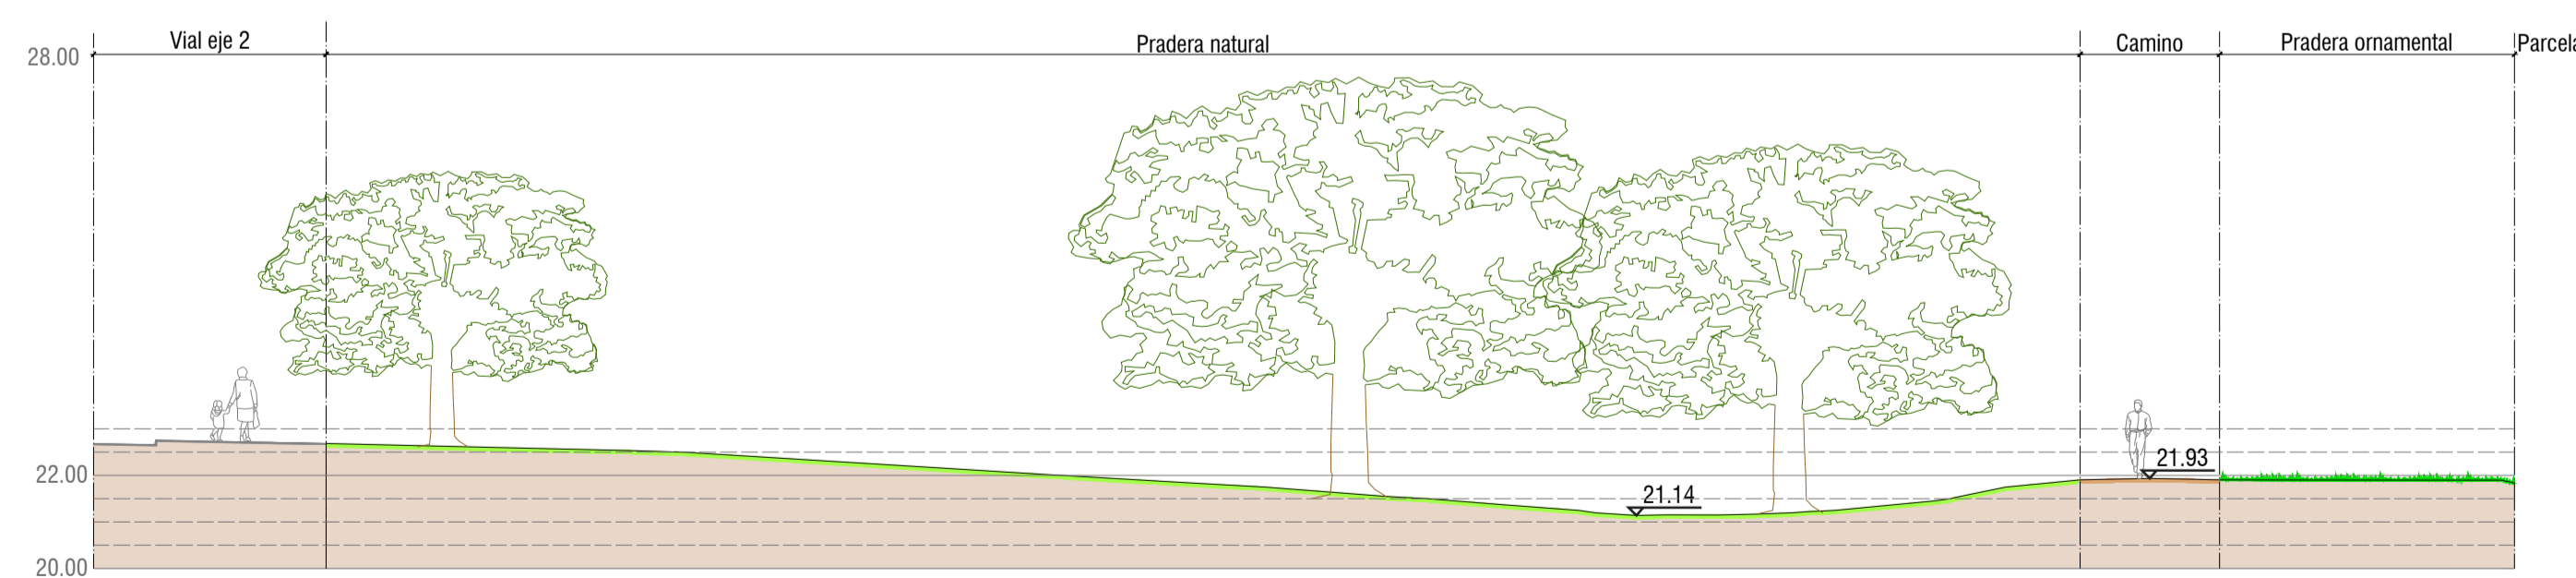

Zona verde 12. Sección 12.2-2'

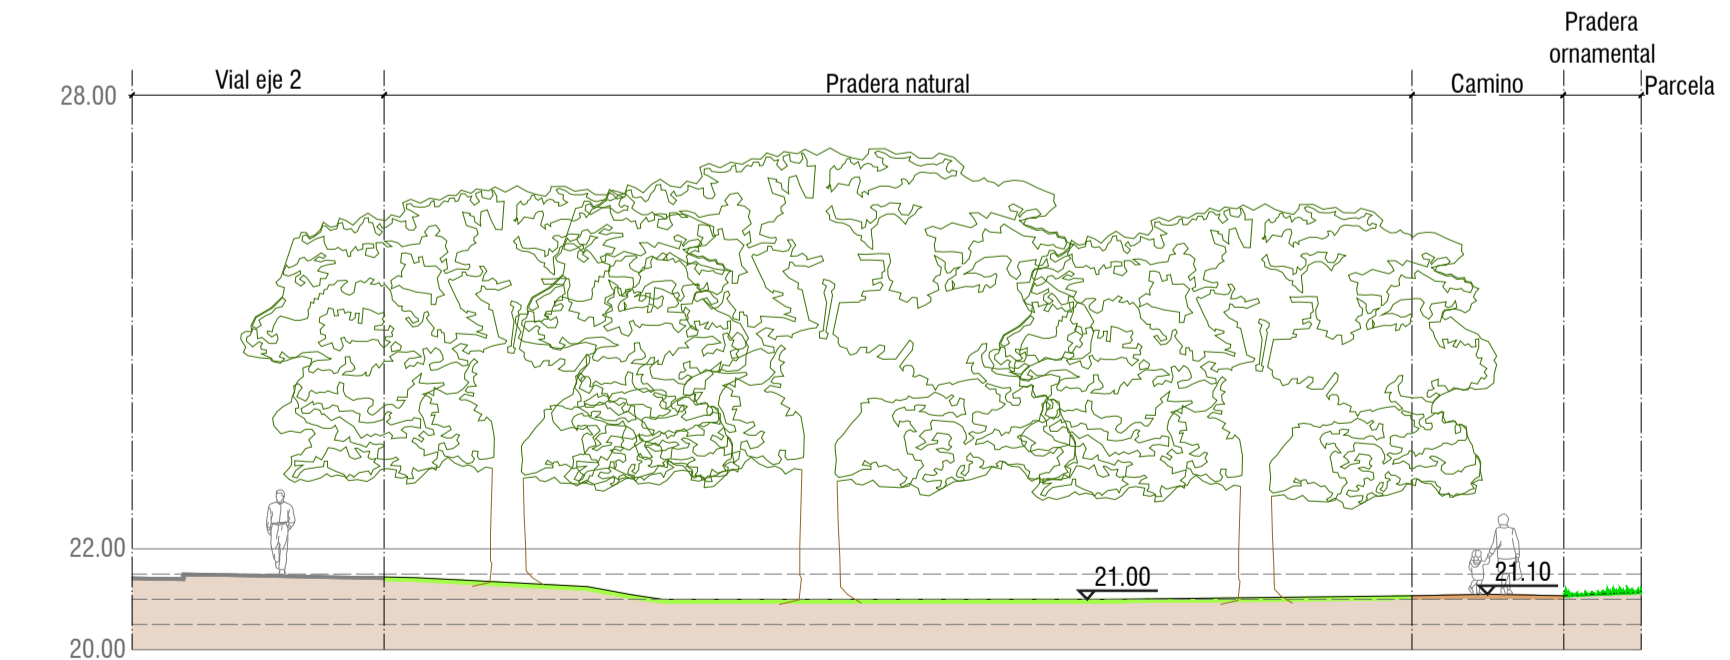

La autenticidad de este documento puede ser comprobada mediante el CEV: 1416122570142354444 en www.gijon.es/cev

REDACTORES:

*Pablo García*  
Pablo Garcimartín García  
Colegiado nº 18074 ICCP

*Natalia Bagan*  
Natalia Bagan Aznar  
Colegiado nº 24.489 ICCP

**COMPAS**  
CONSULTORES

RUBIA Y VEGA ARQUITECTOS  
www.rubiayvega.com

PROPIEDAD:

*Gijón*

Ayuntamiento de Gijón / Xixón

**Jardinería y mobiliario**  
**Perfiles zonas verdes**  
1:150 (A1) - 1:300 (A3)

FASE 1.1  
PROYECTO DE URBANIZACIÓN APP-PCTG LA PECUARIA  
MILLA DEL CONOCIMIENTO MARGARITA SALAS