

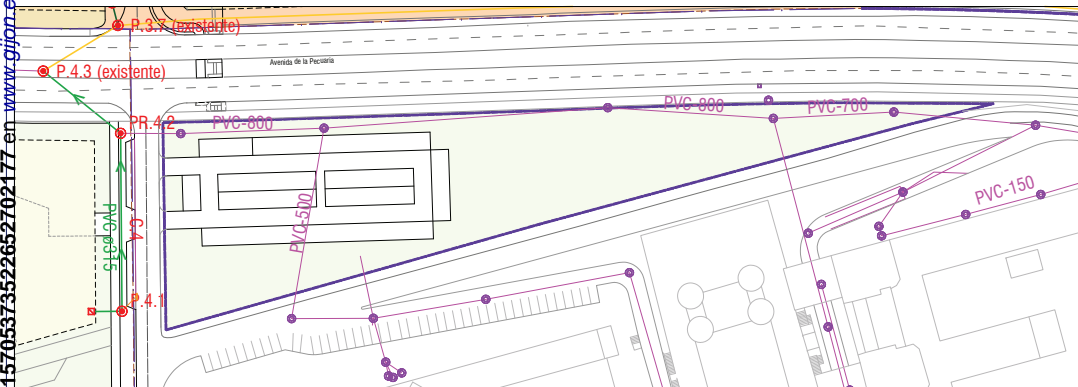


La autenticidad de este documento puede ser comprobada mediante el CEV: 15705373522652702177 en www.gijon.es/cev

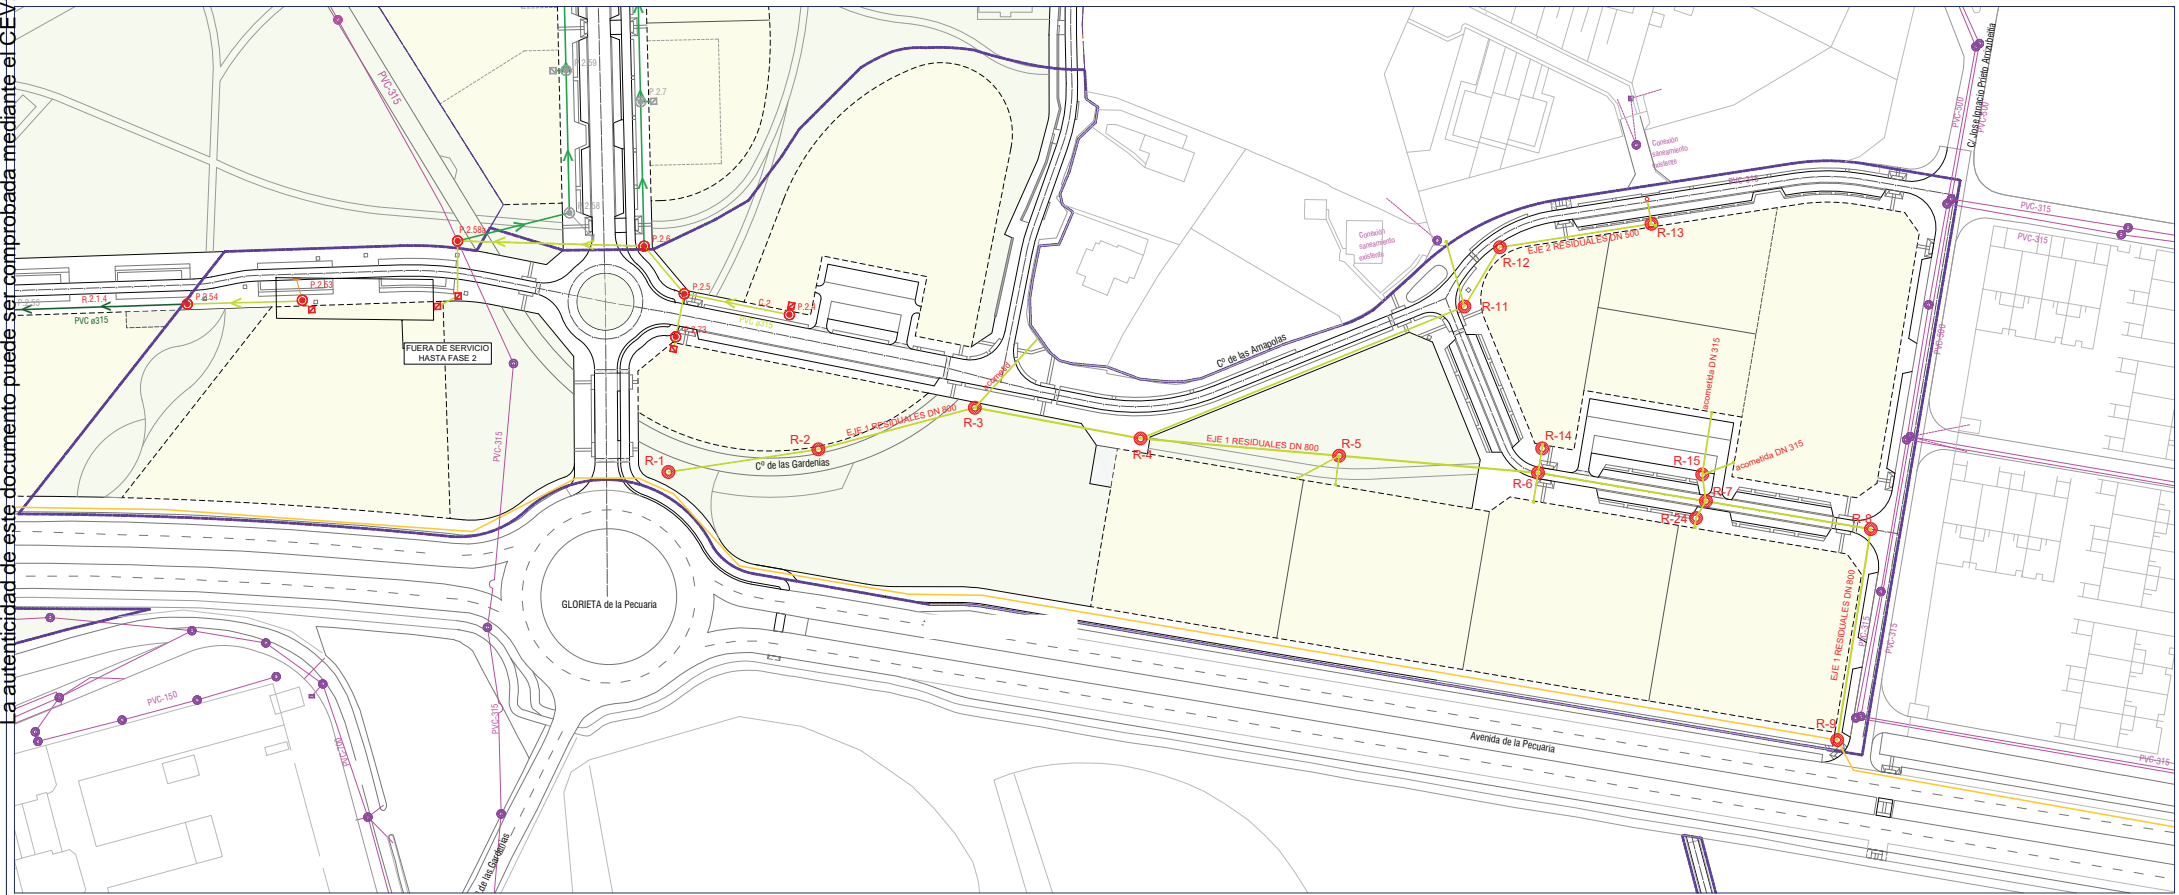

- RED DE AGUAS RESIDUALES EXISTENTE « S/PLANO
- POZO DE REGISTRO EXISTENTE
- RED DE AGUAS RESIDUALES A EJECUTAR POR EMA
- RED DE AGUAS RESIDUALES PROPUESTA « S/PLANO
- RED DE AGUAS RESIDUALES PROPUESTA « S/PLANO TEMPORAL
- ACOMETIDA PROPUESTA
- POZO DE REGISTRO PROPUESTO
- SUMIDERO EN CABECERA PROPUESTO
- RED DE AGUAS RESIDUALES A EJECUTAR EN FASE 1.2
- RED DE AGUAS RESIDUALES A EJECUTAR EN FASE 2

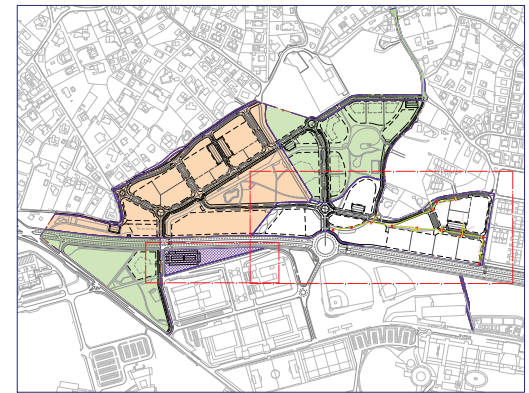

Ayuntamiento de Gijón – APROBACIÓN
JUNTA DE GOBIERNO LOCAL– 30 de septiembre de 2025

REDACTORES DEL PROYECTO:
Joaquín Perreira Brasa
ICOP – Col. nº 33.981



PROPIEDAD:
Ayuntamiento de Gijón / Xidón

Red de saneamiento de aguas residuales propuesta
Planta general
1:750 (A1) - 1:1500 (A3)
FASE 1.1.
PROYECTO MODIFICADO Nº1 DEL
DE URBANIZACIÓN APP-PCTG LA PECUARIA
MILLA DEL CONOCIMIENTO MARGARITA SALAS

07.3
HOLIA 1 DE 1
SEPT 2025
GJON/XIDON
(ASTURAS)