



TUBERIA DE ABASTECIMIENTO EXISTENTE o SI PLANO	RED DE RIEGO ZONAS VERDES
TUBERIA DE ABASTECIMIENTO EXISTENTE (LINEA DE ADUCCION)	TUBERIA DE RIEGO o SI PLANO PROPIA
TUBERIA DE ABASTECIMIENTO A EJECUTAR POR EMA o SI PLANO	BOCA DE RIEGO PROPIA
VÁLVULA SECCIÓN/COMPUERTA/MARIPOSA EXISTENTE	VÁLVULA SECCIÓN/COMPUERTA PROPIA
BOCA DE RIEGO EXISTENTE	
HIDRANTE EXISTENTE	
CONEXIÓN A RED EXISTENTE	
TUBERIA DE ABASTECIMIENTO o SI PLANO PROPIA	TUBERIA DE RIEGO A EJECUTAR EN FASE 1.2
TUBERIA DE ABASTECIMIENTO o SI PLANO (LINEA DE ADUCCION)	TUBERIA DE RIEGO A EJECUTAR EN FASE 2
ACOMETIDA PROPIA	
VÁLVULA SECCIÓN/COMPUERTA PROPIA	
VÁLVULA SECCIÓN/MARIPOSA PROPIA	
BRIDA CIEGA PROPIA	
DESAGUE A POZO DE AGUAS RESIDUALES PROPIA	
BOCA DE RIEGO PROPIA	
HIDRANTE PROPIA	
VENTOSA PROPIA	
NUDO/ ARQUITRA REGISTRO	
TUBERIA DE ABASTECIMIENTO A EJECUTAR EN FASE 1.2	
TUBERIA DE ABASTECIMIENTO A EJECUTAR EN FASE 2	

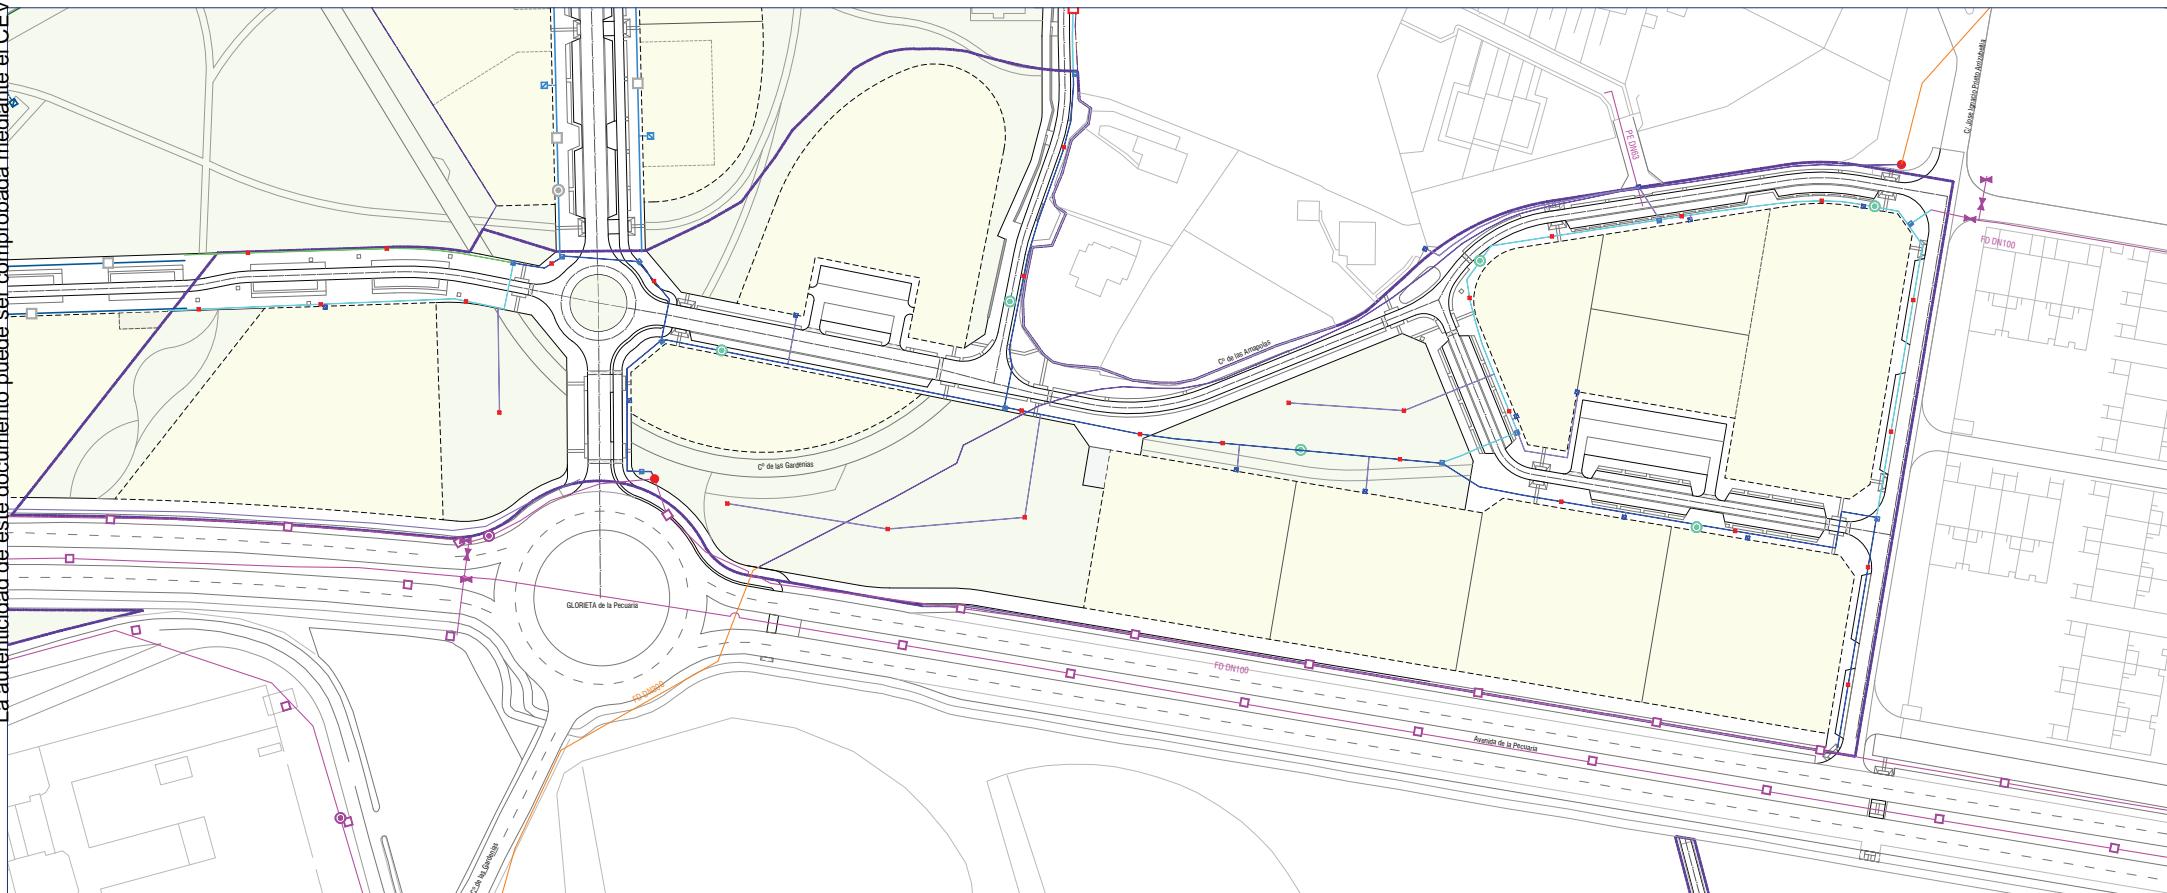

Red de abastecimiento propuesta
Planta general
1:750 (A1) - 1:1500 (A3)
ETRS89 UTM30N

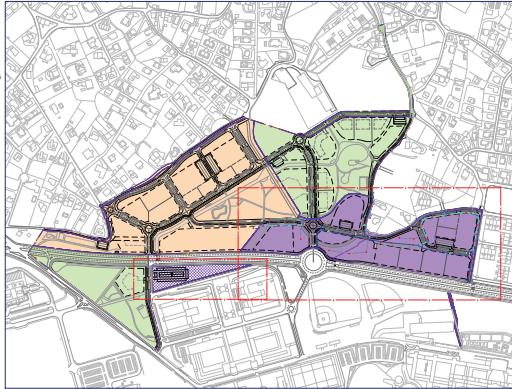

Ayuntamiento de Gijón – APROBACIÓN
JUNTA DE GOBIERNO LOCAL – 30 de septiembre de 2025

REDACTORES DEL PROYECTO:

Joaquín Perterra Brasa
ICCP - Col. nº 33.881

INESPRO
INGENIERÍA ESTUDIOS Y PROYECTOS EUROPEOS

PROPIEDAD:

Gijón
Ayuntamiento de Gijón / Xoán
Milla del Conocimiento MARGARITA SALAS
(INSTURG)

FASE 1.1.

PROYECTO MODIFICADO N°1 DEL
DE URBANIZACIÓN APP-PCTG LA PECUARIA
MILLA DEL CONOCIMIENTO MARGARITA SALAS

10.3

HJA 1 DE 1
SEPT 2025
GÜDÓN XOXÓN
(INSTURG)