



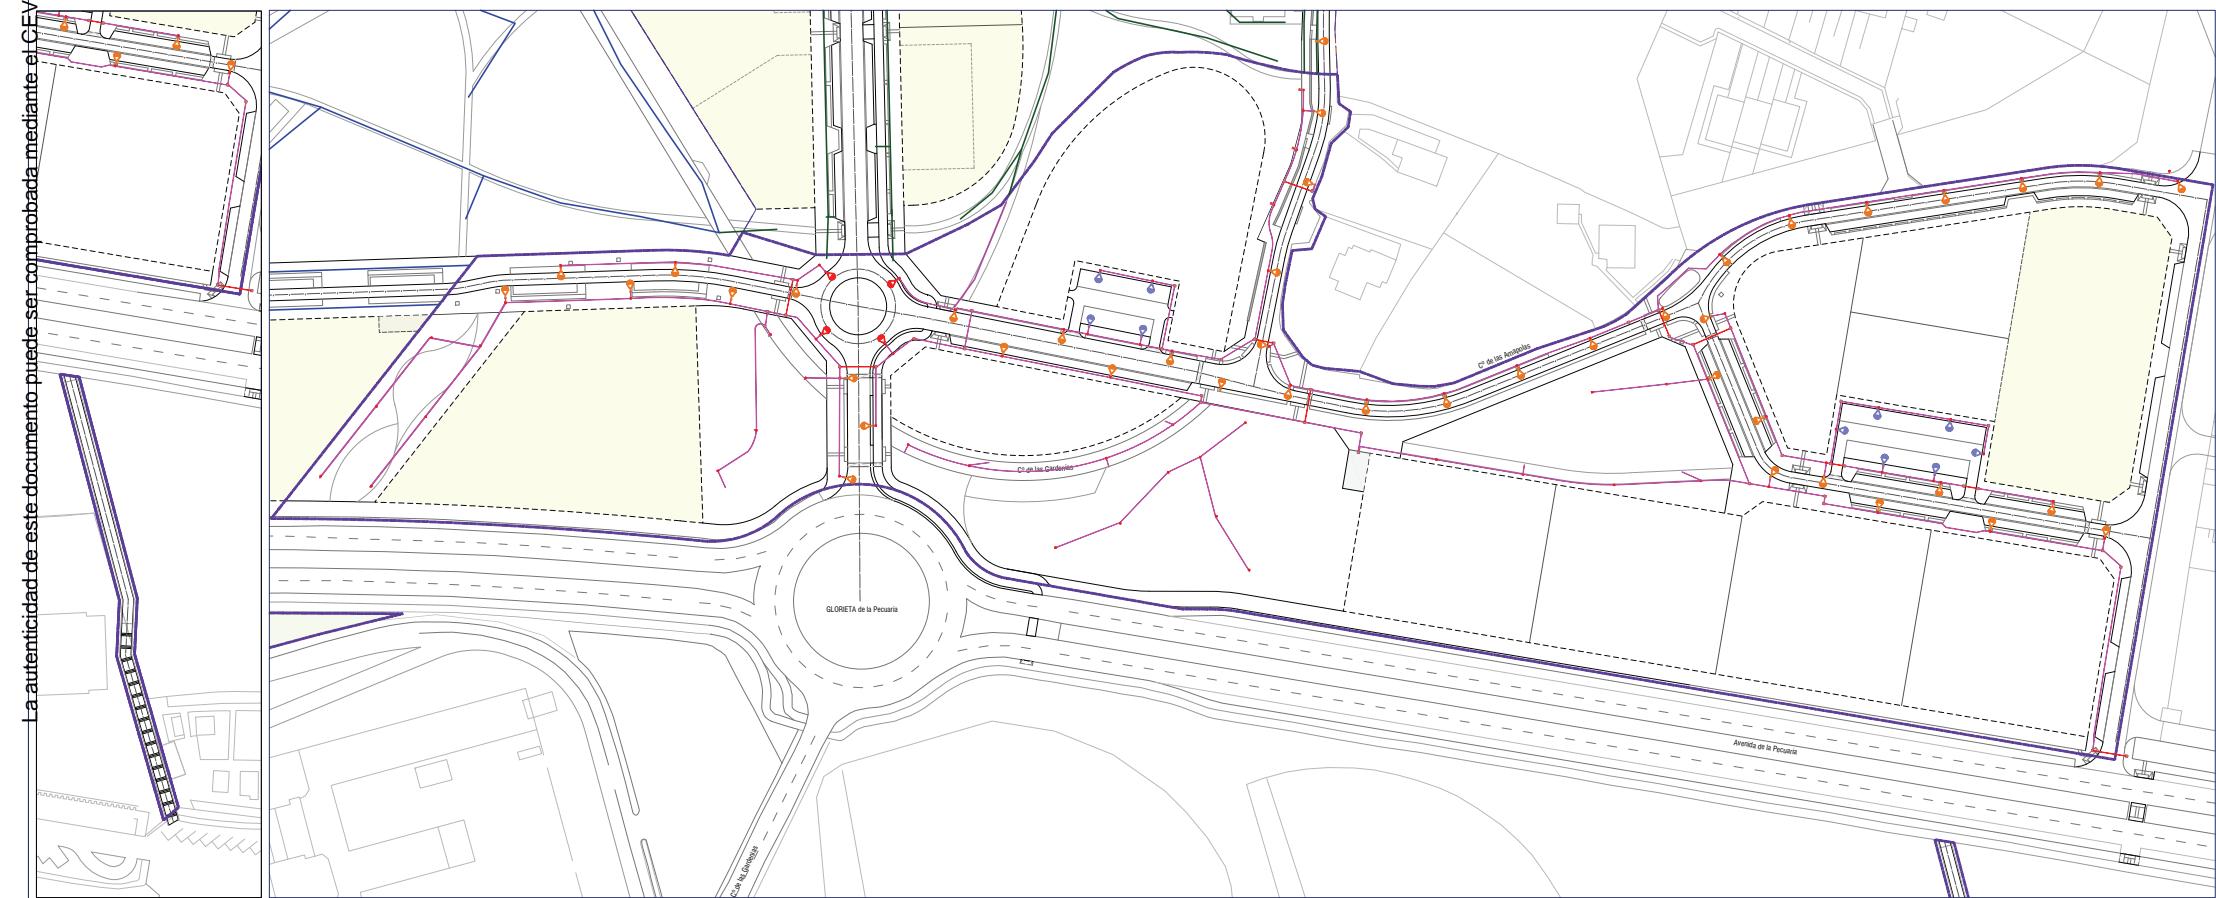

- CANALIZACIÓN 2 TUBOS BAJO ACERA PROPUESTA
- CANALIZACIÓN 4 TUBOS BAJO CALZADA PROPUESTA
- CANALIZACIÓN 4 TUBOS BAJO ACERA PROPUESTA
- CUADRO DE MANDO PROUESTO

- CANALIZACIÓN 2 TUBOS BAJO ACERA A EJECUTAR EN FASE 1.2
- CANALIZACIÓN 4 TUBOS BAJO CALZADA A EJECUTAR EN FASE 1.2
- CANALIZACIÓN 4 TUBOS BAJO ACERA A EJECUTAR EN FASE 1.2
- CANALIZACIÓN 2 TUBOS BAJO ACERA A EJECUTAR EN FASE 2
- CANALIZACIÓN 4 TUBOS BAJO CALZADA A EJECUTAR EN FASE 2
- CANALIZACIÓN 4 TUBOS BAJO ACERA A EJECUTAR EN FASE 2

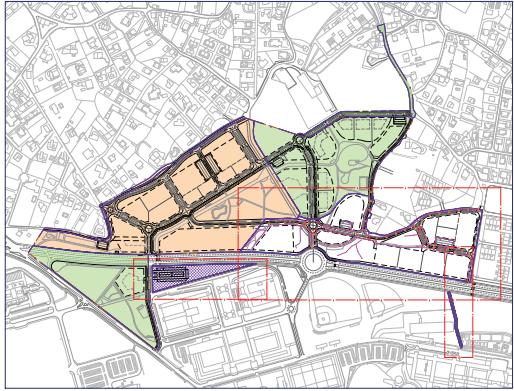

Red de alumbrado público propuesta
Canalizaciones Planta general

N
ETRS89 UTM/30N



Ayuntamiento de Gijón – APROBACIÓN
JUNTA DE GOBIERNO LOCAL- 30 de septiembre de 2025

REDACTORES DEL PROYECTO:

Joaquín Perterra Brasa
ICCP - Col. nº 33.881

INESPRO
INGENIERÍA ESTUDIOS Y PROYECTOS EUROPEOS

PROPIEDAD:
Gijón
Ayuntamiento de Gijón / Xixón

FASE 1.1.
PROYECTO MODIFICADO N°1 DEL
DE URBANIZACIÓN APP-PCTG LA PECUARIA
MILLA DEL CONOCIMIENTO MARGARITA SALAS