



- TUBERIA DE GAS EXISTENTE a S.PLANO
- x— VÁLVULA EXISTENTE
- CONEXIÓN A RED EXISTENTE
- TUBERIA DE GAS DE PE DN110
- ACOMETIDA PE DN32
- x— VÁLVULA DE RED PE DN110 EN ARQUETA DE HORMIGÓN
- EXTREMO
- TUBERIA DE GAS A EJECUTAR EN FASE 1.2
- TUBERIA DE GAS A EJECUTAR EN FASE 2

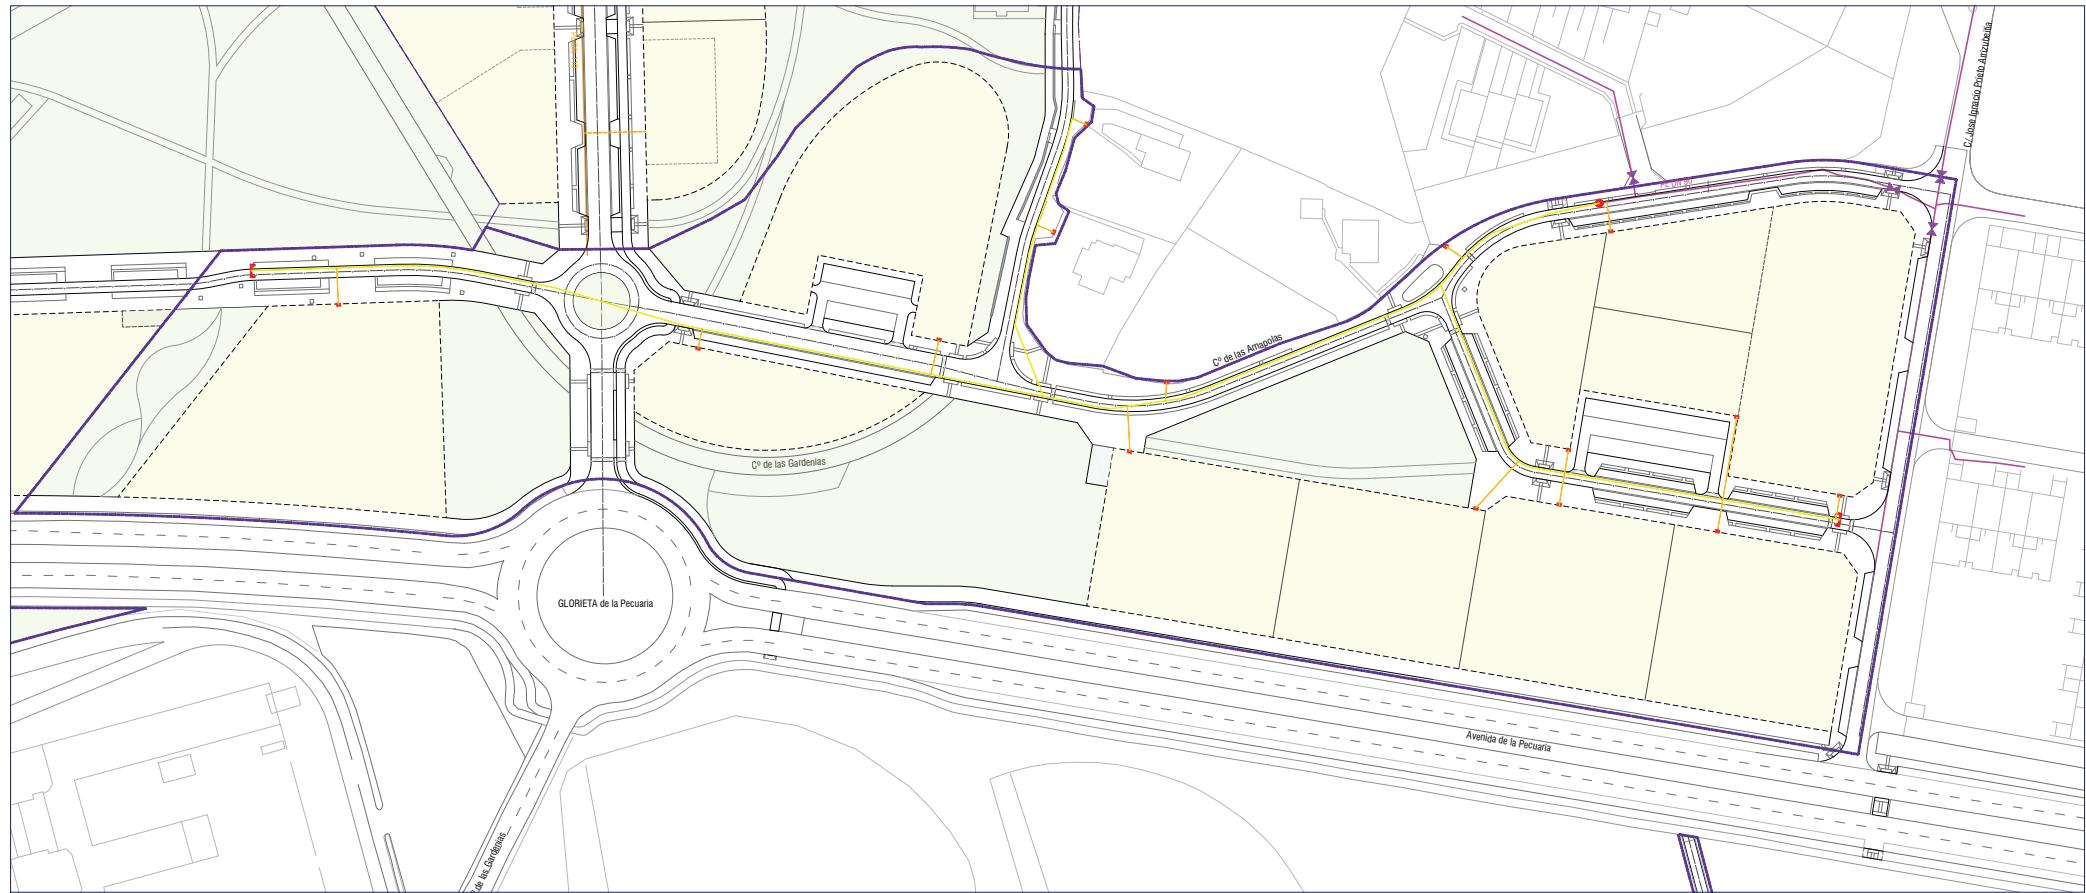

Red de distribución de gas propuesta  
Planta general  
1:750 (A1) - 1:1500 (A3)

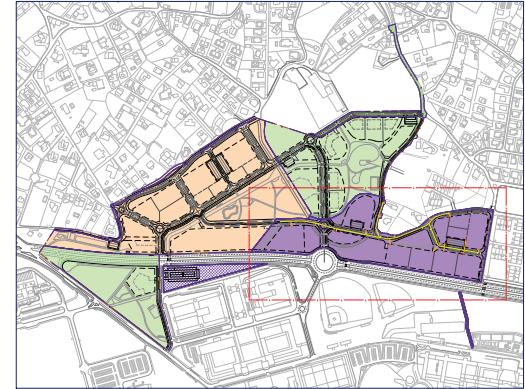

N

ETRS89 UTM30N

REDACTORES DEL PROYECTO:

Joaquín Perterra Brasa  
ICCP - Col. nº 33.881

INESPRO  
INGENIERÍA ESTUDIOS Y PROYECTOS EUROPEOS

PROPIEDAD:  
  
Ayuntamiento de Gijón / Xixón

FASE 1.1.  
PROYECTO MODIFICADO N°1 DEL  
DE URBANIZACIÓN APP-PCTG LA PECUARIA  
MILLA DEL CONOCIMIENTO MARGARITA SALAS  
14.3  
HUA 1.0.1  
SEPT 2025  
GUÍA XIXÓN  
(ASTURIAS)



Ayuntamiento de Gijón – APROBACIÓN  
JUNTA DE GOBIERNO LOCAL- 30 de septiembre de 2025