



- CANALIZACIÓN DE TELECOMUNICACIONES EXISTENTE
- CANALIZACIÓN DE TELECOMUNICACIONES PROPUESTA
- ACOMETIDA: CANALIZACIÓN DE 2 TUBOS PROPUESTA
- ARQUETA TIPO "D-II"
- ARQUETA TIPO "H-II"
- ARQUETA TIPO "M" (ACOMETIDA)
- CANALIZACIÓN DE TELECOMUNICACIONES A EJECUTAR EN FASE 1.2
- CANALIZACIÓN DE TELECOMUNICACIONES A EJECUTAR EN FASE 2

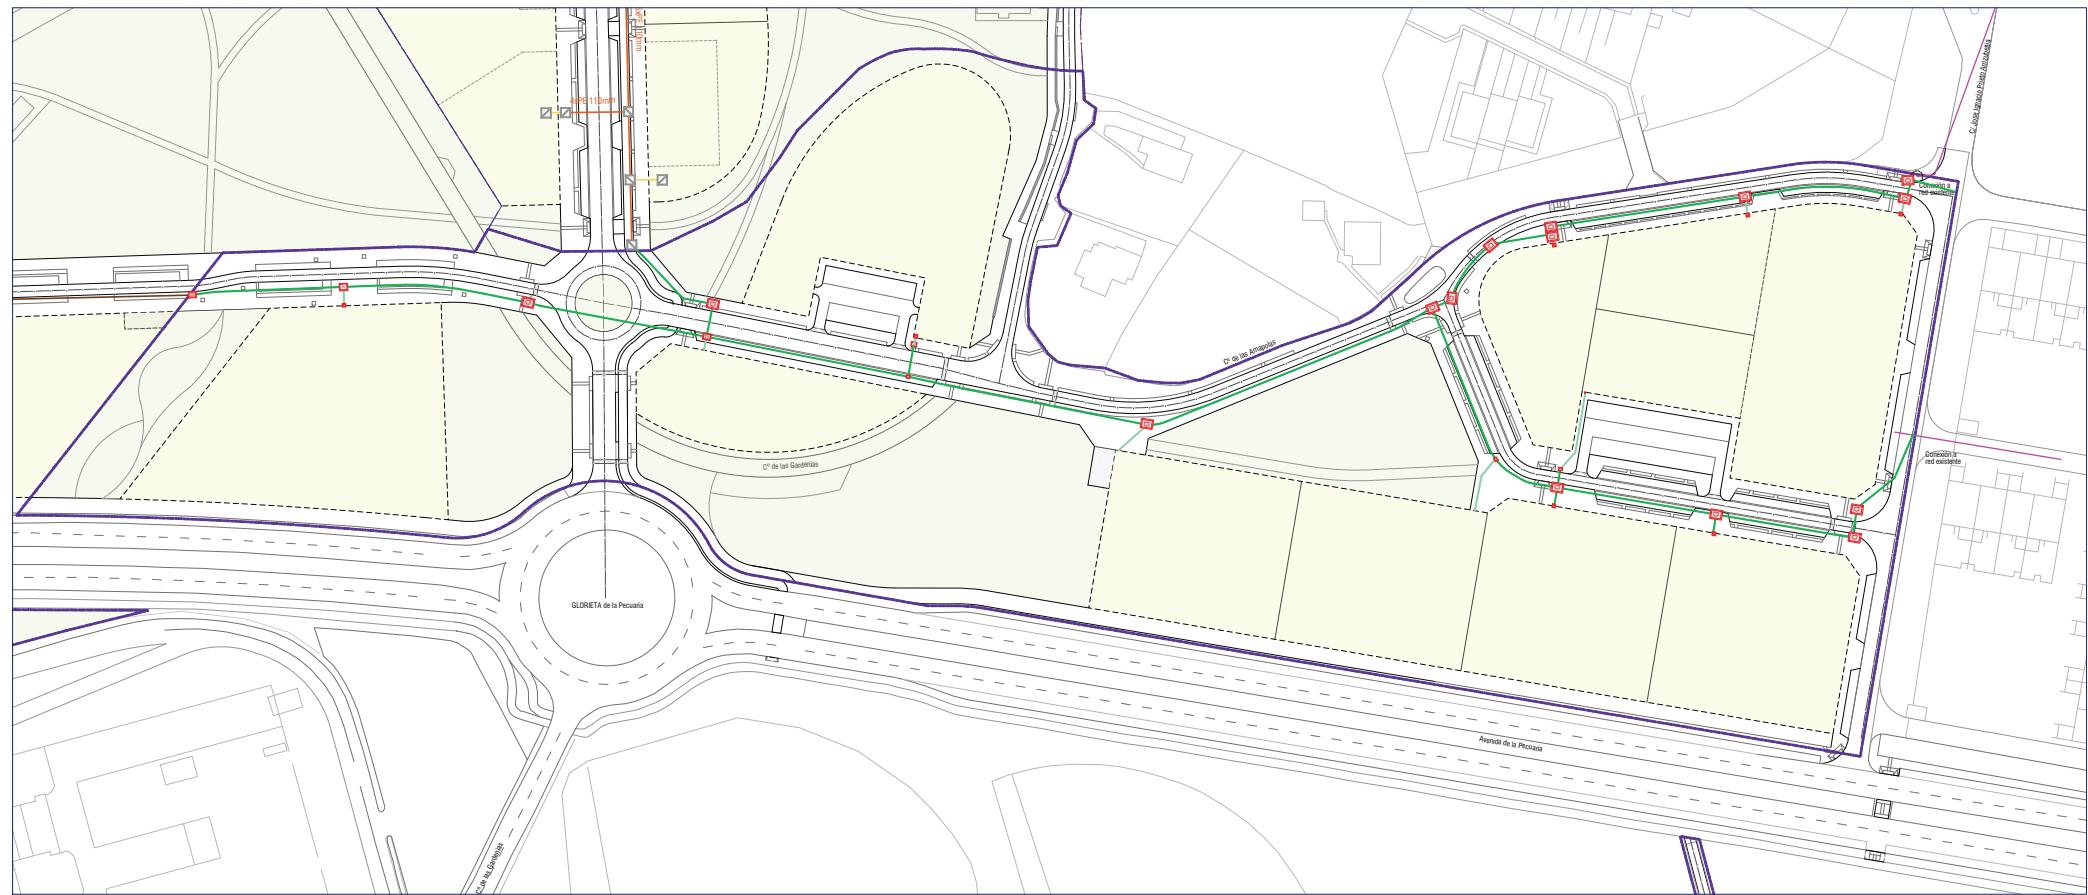

Red de telecomunicaciones propuesta  
Planta general  
1:1000 (A1) – 1:2000 (A3)

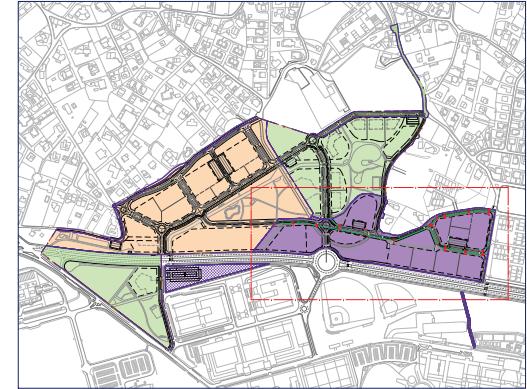

ETRS89 UTM/30N

REDACTORES DEL PROYECTO:

Joaquín Perterra Brasa  
ICCP - Col. nº 33.881

INESPRO  
INGENIERÍA ESTUDIOS Y PROYECTOS EUROPEOS

Gijón  
Ayuntamiento de Gijón / Xixón

PROPIEDAD:



FASE 1.1.  
PROYECTO MODIFICADO Nº1 DEL  
DE URBANIZACIÓN APP-PCTG LA PECUARIA  
MILLA DEL CONOCIMIENTO MARGARITA SALAS  
(INSTURG)



Ayuntamiento de Gijón – APROBACIÓN  
JUNTA DE GOBIERNO LOCAL- 30 de septiembre de 2025