



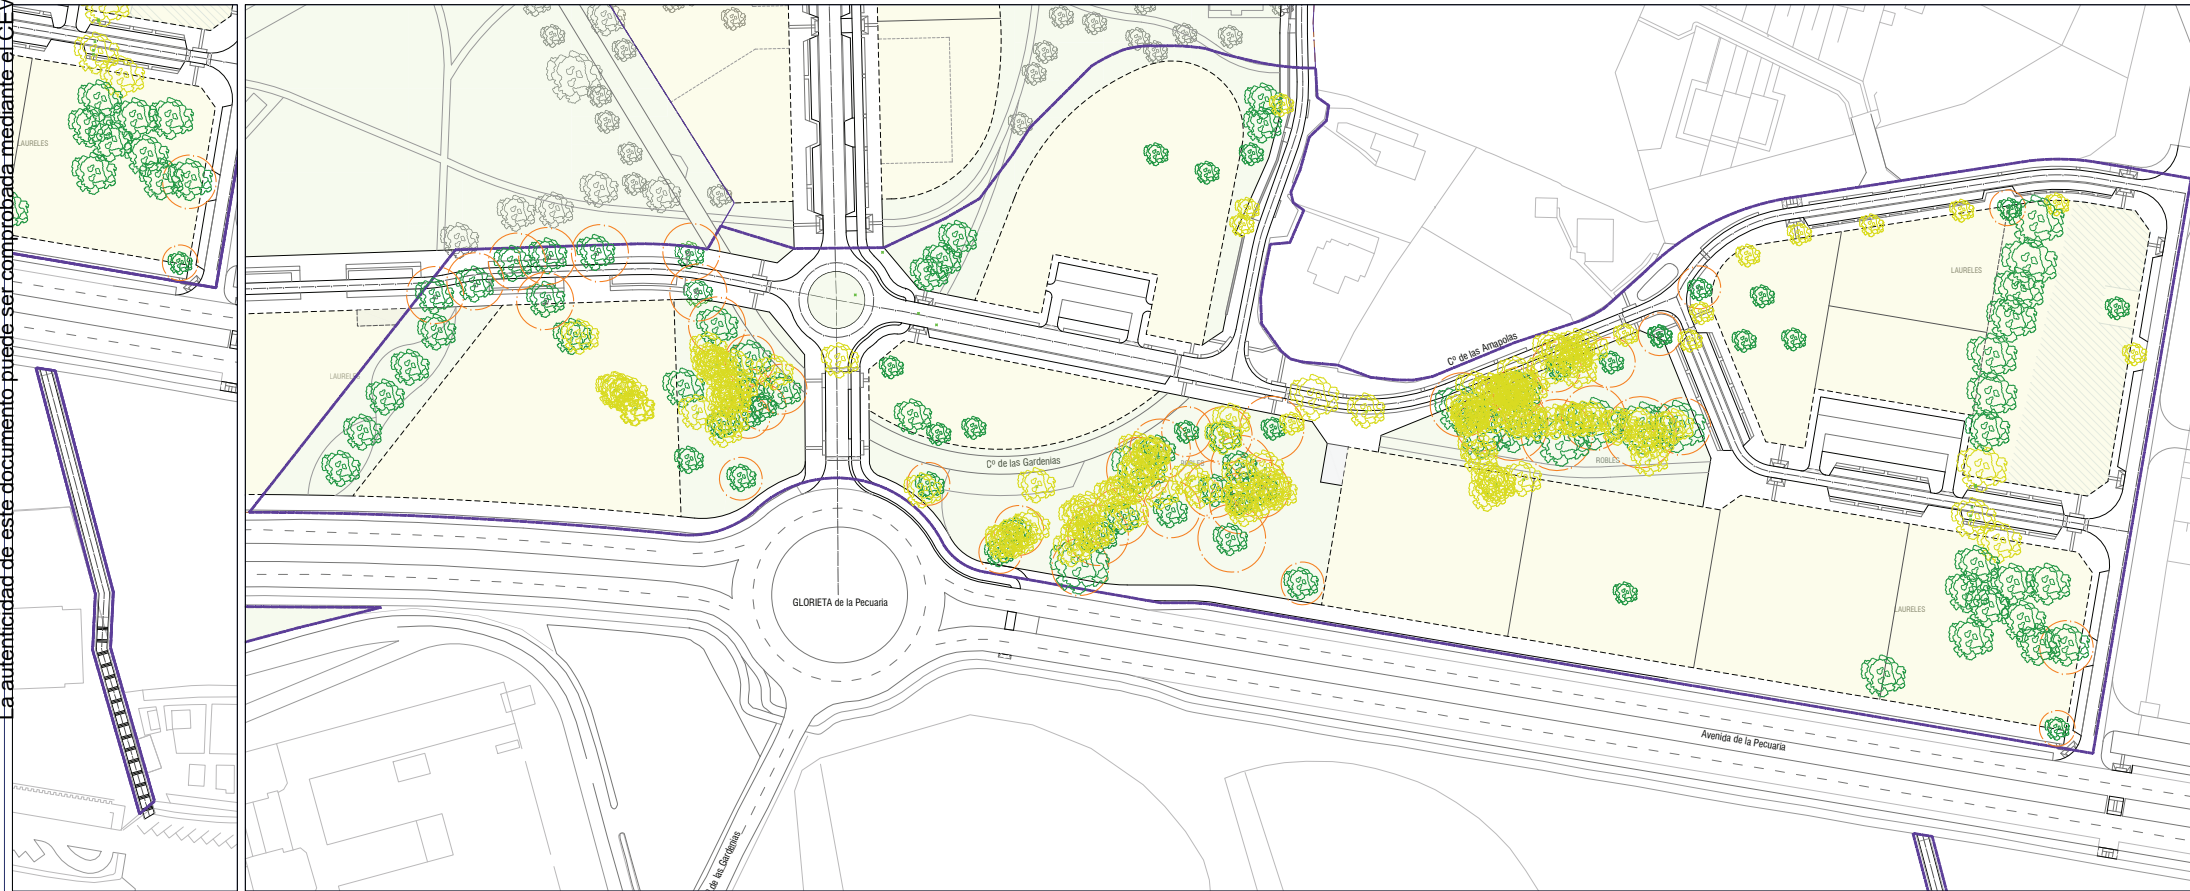

- ÁRBOLES EXISTENTES
- RETRADA DE ÁRBOLES EXISTENTES
- ZONA DE ACOPIO DE TIERRA VEGETAL
- PROTECCIÓN DEL ARBOLADO MEDIANTE ENTABLAMIENTO DEL TRONCO Y MARCAJE DE ZONA PERIMETRAL DE PROTECCIÓN

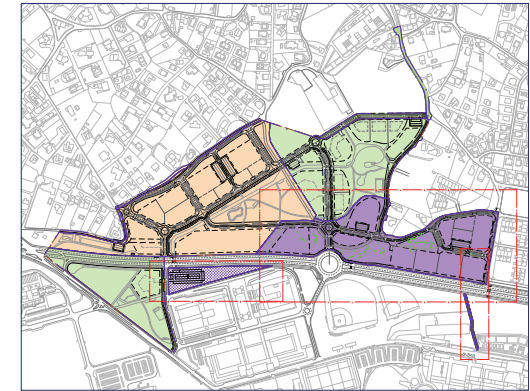

Ayuntamiento de Gijón – APROBACIÓN
JUNTA DE GOBIERNO LOCAL– 30 de septiembre de 2025

REDACTORES DEL PROYECTO:

Joaquín Perreira Brasa
ICOP – Col. nº 33.881

INESPRO

PROPIEDAD:

Ayuntamiento de Gijón / Xixón



Arbolado y zonas de acopio
Planta
1:750 (A1) - 1:1500 (A3)

FASE 1.1.
PROYECTO MODIFICADO Nº1 DEL
DE URBANIZACIÓN APP-PCTG LA PECUARIA
MILLA DEL CONOCIMIENTO MARGARITA SALAS

16.2
HOJA 1 DE 1
SEPT 2025
GIJÓN / XIXÓN
(ASTURIAS)