



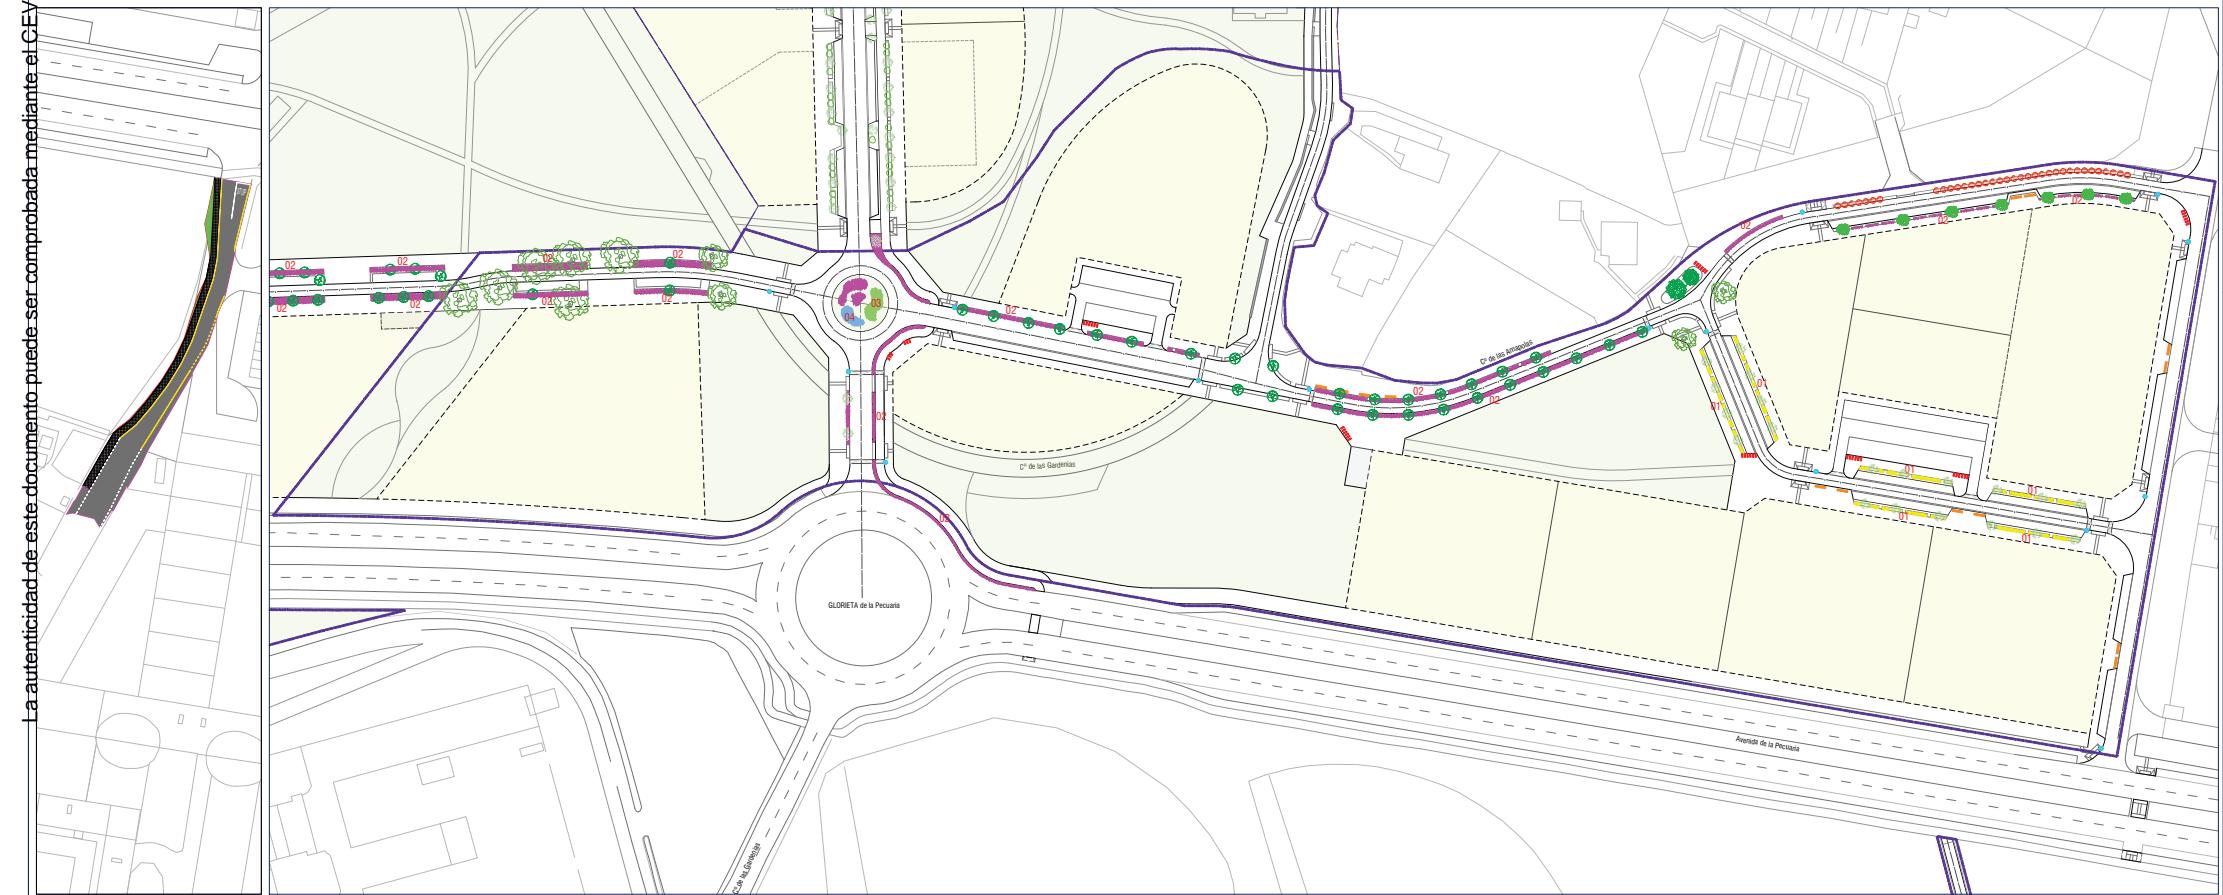

- JARDINERÍA**
- ARBOLADO EXISTENTE. A CONSERVAR TRATAMIENTO Y PODA
 - PRUNUS PADUS (CEREZO ALISO) ø16-18cm
 - QUECUS PALUSTRIS (ROBLE DE LOS PANTANOS) ø16-18cm
 - CRATAEGUS MONOGYNA (ESPINERA) ø12-14cm
 - Laurus nobilis (LAUREL) ø12-14cm
 - QUECUS ROBUR (ROBLE) ø16-18cm
 - ULMUS LOBEL (OLMO) ø14-16cm
 - HYPERICUM ANDROSÆIUM (SANALOTODO) EN BANDAS VERDES
 - DABOEIA CANTABRICA (BREZO VIZCAINO) EN BANDAS VERDES Y GLORIETAS
 - VIBURNUM LANTANA (LANTANA) EN BANDAS VERDES Y GLORIETAS
 - ROSMARINUS OFFICINALIS (ROMERO) EN GLORIETAS
 - MOBILIARIO URBANO
 - BANCO DE ACERO Y MADERA. MODELO CORPORATIVO
 - PAPELERA ABATIBLE CON TAPA
 - APARCACBICIS MODELO ALETA DE TIBURÓN

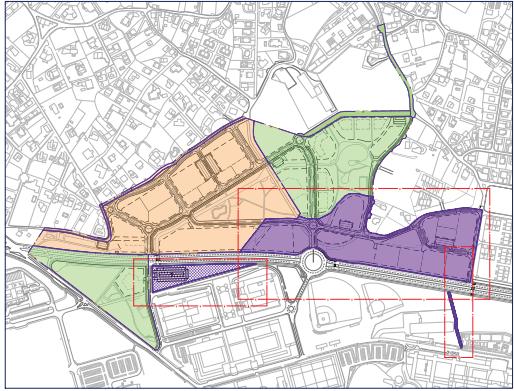

Ayuntamiento de Gijón – APROBACIÓN
JUNTA DE GOBIERNO LOCAL- 30 de septiembre de 2025

REDACTORES DEL PROYECTO:

Joaquín Perterra Brasa
ICCP - Col. nº 33.881

INESPRO

Gijón
Ayuntamiento de Gijón / Xixón

N
ETRS89 UTM/30N
Jardinería y mobiliario
Planta general Red viaria

16.3

FASE 1.1.
PROYECTO MODIFICADO N°1 DEL
DE URBANIZACIÓN APP-PCTG LA PECUARIA
MILLA DEL CONOCIMIENTO MARGARITA SALAS
(IN10905)