
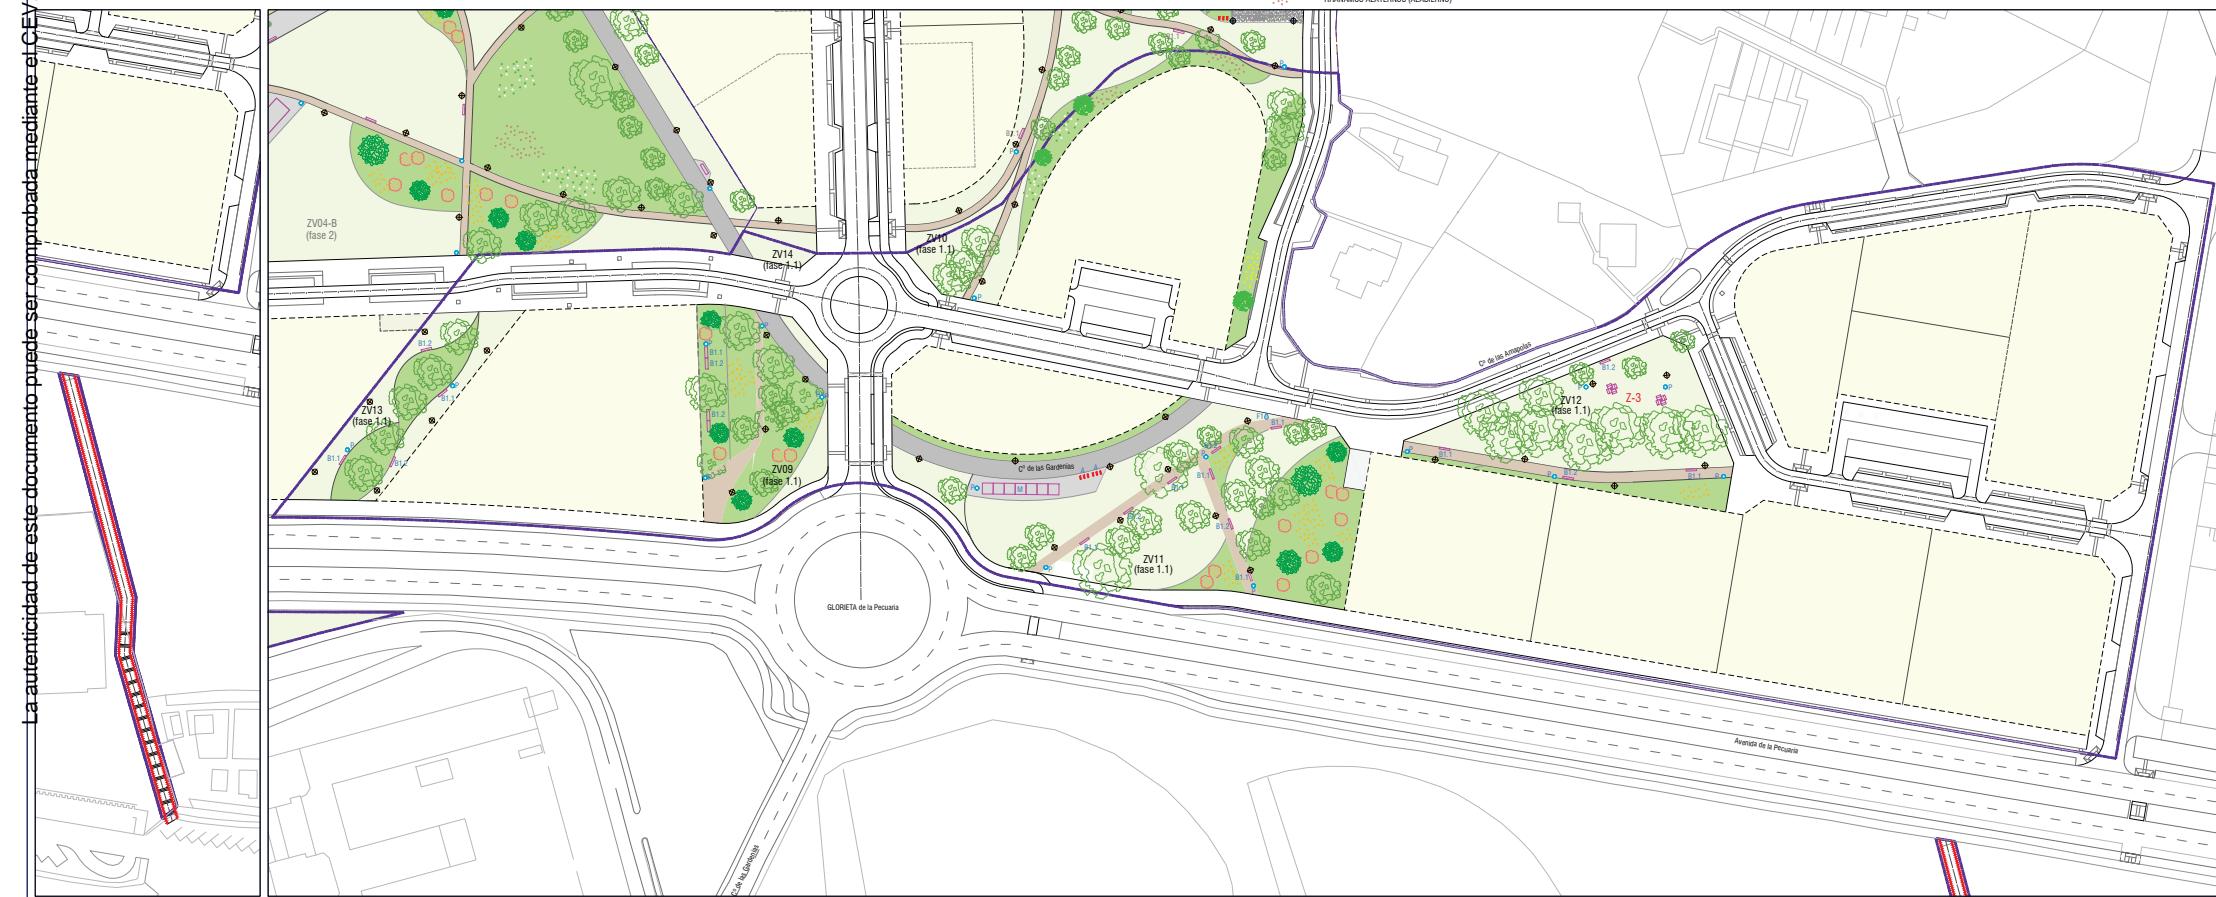


MH MURO DE HORMIGÓN BIEVENIDA MILLA DEL CONOCIMIENTO
G MARQUESA DE ESTRUCTURA DE ACERO, TECHO TRANSLÚCIDO DE SEGURIDAD
M BANCO DE MADERA CON BRAZOS Y RESPALDO
B1.1 BANCO DE MADERA CON BRAZOS Y RESPALDO

B1.2 BANCO DE MADERA CON BRAZOS Y SIN RESPALDO
B2 BANCO DE ACERO Y MADERA, MODELO *TRIANGULAR* DE HORMIGÓN MADERA Y ACERO CONTRAPUESTO DE 10 m
P PAPELERA ABATIBLE CON TAPA
F1 FUENTE MODELO GUÍN

A APARCABICIS MODELO ALETA DE TIBURÓN
B MÓDULO DE HORMIGÓN MADERA Y ACERO CONTRAPUESTO DE 10 m
P LUMINARIA MODELO FLEXA TOP MIDI SOBRE COLUMNAS DE 4 m
B1.3 BANQUETA MODELO N° 23 - ACERO INOXIDABLE
AISI-316 - DÚBLE PASAMANOS

PRADERA ATLÁNTICA
PRADERA ORNAMENTAL, ESPECIES AUTOCTONAS Y ADAPTADAS
PLANTACIÓN DE TAPIZANTES: *HYPERICUM ANDROSÆMUN* (SANALOTODO)
ASTRANTIA MAJOR (SANICULA HÉMERA)
CALLUNA VULGARIS (BREZO COMÚN)
GAJUMUS ODORATUM (ASPERULA OLOROSA)
CAMINO DE HORMIGÓN CON ACABADO FRATASADO e=20 cm
CAMINO DE M.B.C. - RODADURA AC-16 SURF 50/70 e=5 cm
CAMINO DE ÁRIDO COMPACTADO DE GRANO LIBRE e=20cm
ARENA e=20 cm. ZONA JUEGOS INFATILES
ESPAZO DE RESTAURACIÓN
Z-2
Z-3
Z-4
ÁRBOL EXISTENTE, A CONSERVAR TRATAMIENTO Y PODA (ver plano 16.2)
FAGUS SYLVATICAS (HAYA) e=15-20cm
ALNUS GLUTINOSA (ALISO) e=14-16cm
QUERCUS ROBUR (ROBLE) e=18-20cm
CORYLUS AVELLANA (AVELLANO) ARBUSTO h:1m
PHILLYREA LATIFOLIA (LABIERNAGO PRIETO)
CRATAEGUS MONOGYNA (MAJUELO)
HYPERICUM ANDROSÆMUN (SANALOTODO)
ALISMA PLANTAGO-AQUATICA (EUROPEAN WATER PLANTAIN) EN JARDÍN DE LLUVIA
IRIS PSEUDACORUS (LIRIO AMARILLO) EN JARDÍN DE LLUVIA
VIBURNUM LANTANA (LANTANA)
RHAMNUS ALATERNUS (ALADIÉRNO)

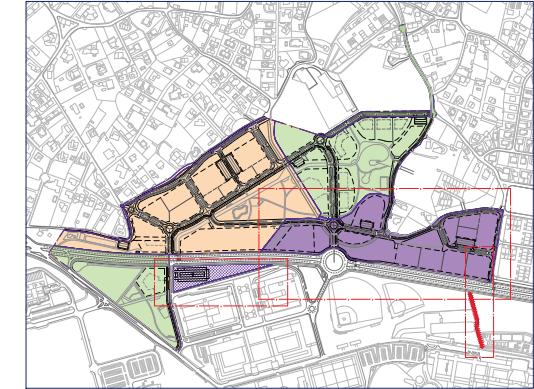

Jardinería y mobiliario
Planta general Zonas verdes
1: 750 (A1) - 1:1500 (A3)

ETRS89 UTM/30N



Ayuntamiento de Gijón – APROBACIÓN
JUNTA DE GOBIERNO LOCAL- 30 de septiembre de 2025

REDACTORES DEL PROYECTO:

Joaquín Perierra Brasa
ICCP - Col. nº 33.881

INESPRO

PROPIEDAD:

Gijón

Ayuntamiento de Gijón / Xixón

FASE 1.1.
PROYECTO MODIFICADO N°1 DEL
DE URBANIZACIÓN APP-PCTG LA PECUARIA
MILLA DEL CONOCIMIENTO MARGARITA SALAS