


La autenticidad de este documento puede ser comprobada mediante el CEVI: 14161226262637653432 en www.gijon.es/cevi

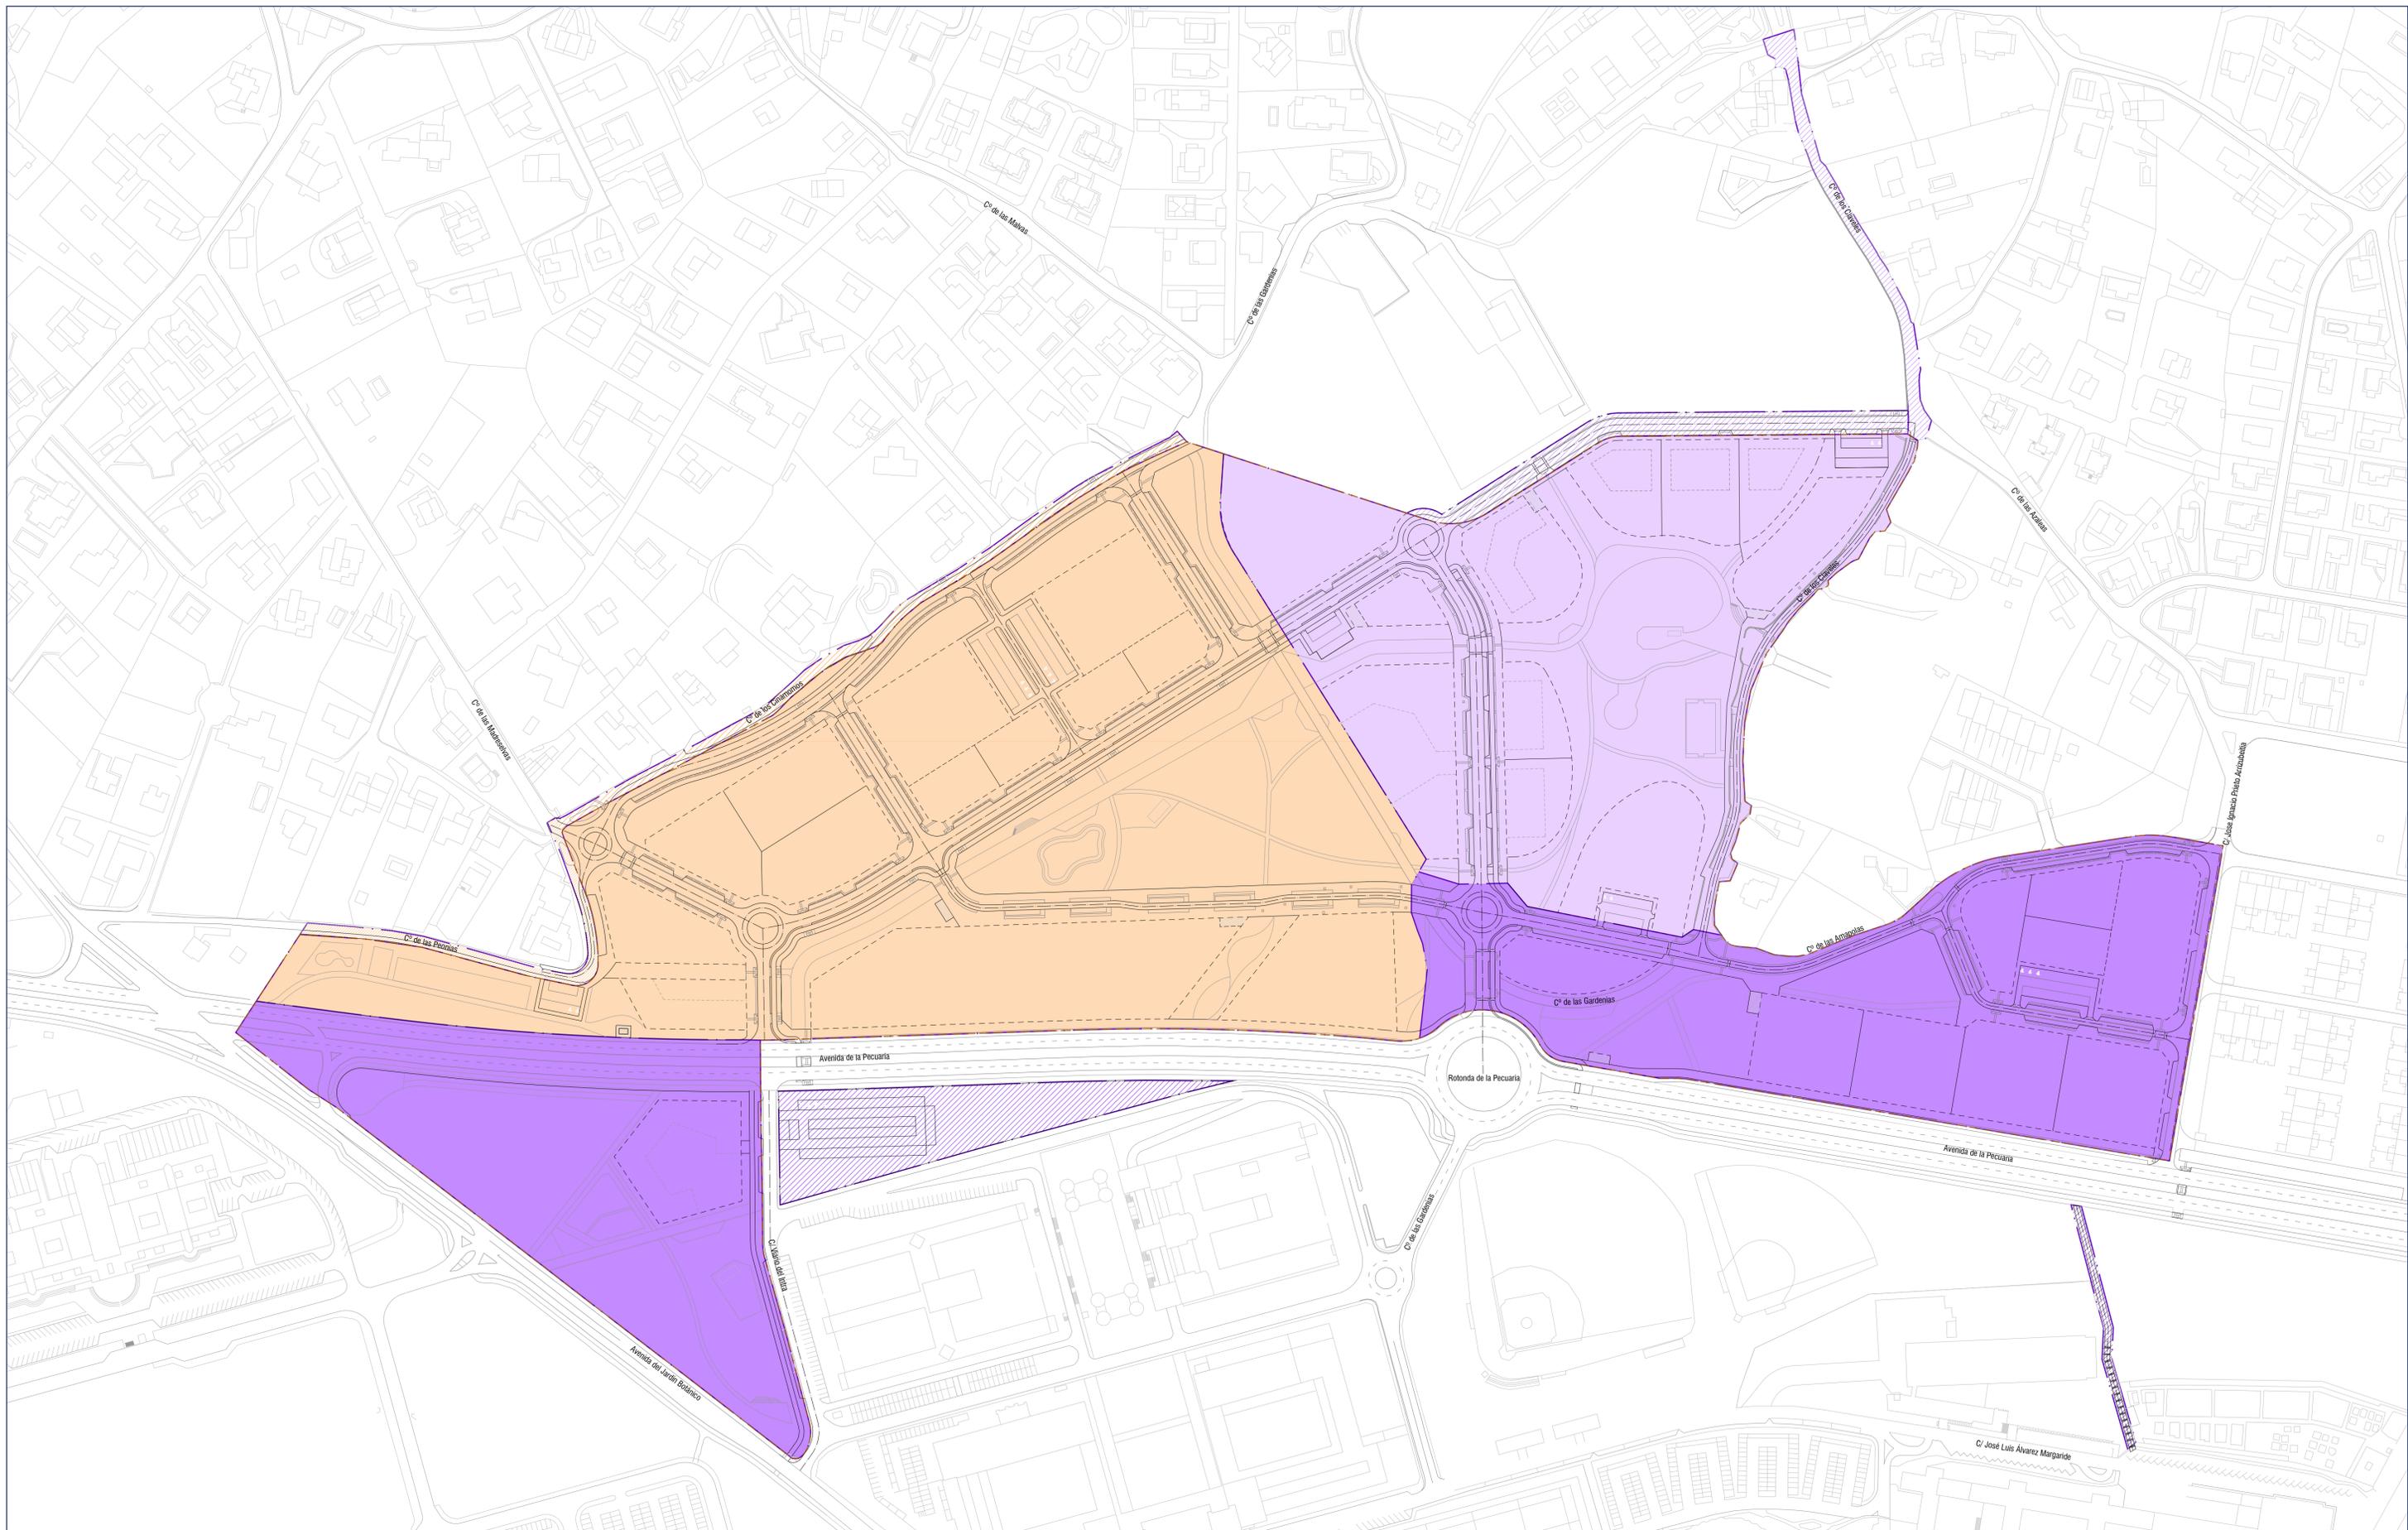

- FASE 1.1
- FASE 1.1. Actuaciones exteriores
- FASE 1.2
- FASE 1.2. Actuaciones exteriores
- FASE 2
- FASE 2. Actuaciones exteriores

ETRS89 UTM/30N

REDACTORES:
 Pablo Garcimartín García
 Colegiado nº 18074 ICCP

N. Bagan
 Natalia Bagan Aznar
 Colegiado nº 24.489 ICCP



PROPIEDAD:
 Ayuntamiento de Gijón / Xixón

Fases
 Planta general Plan Especial APP-PCTG
 1:1500 (A1) - 1:3000 (A3)

FASE 1.2
 PROYECTO DE URBANIZACIÓN APP-PCTG LA PECUARIA
 MILLA DEL CONOCIMIENTO MARGARITA SALAS