


La autenticidad de este documento puede ser comprobada mediante el CEV: 1416122620745631636 en www.gijon.es/cev

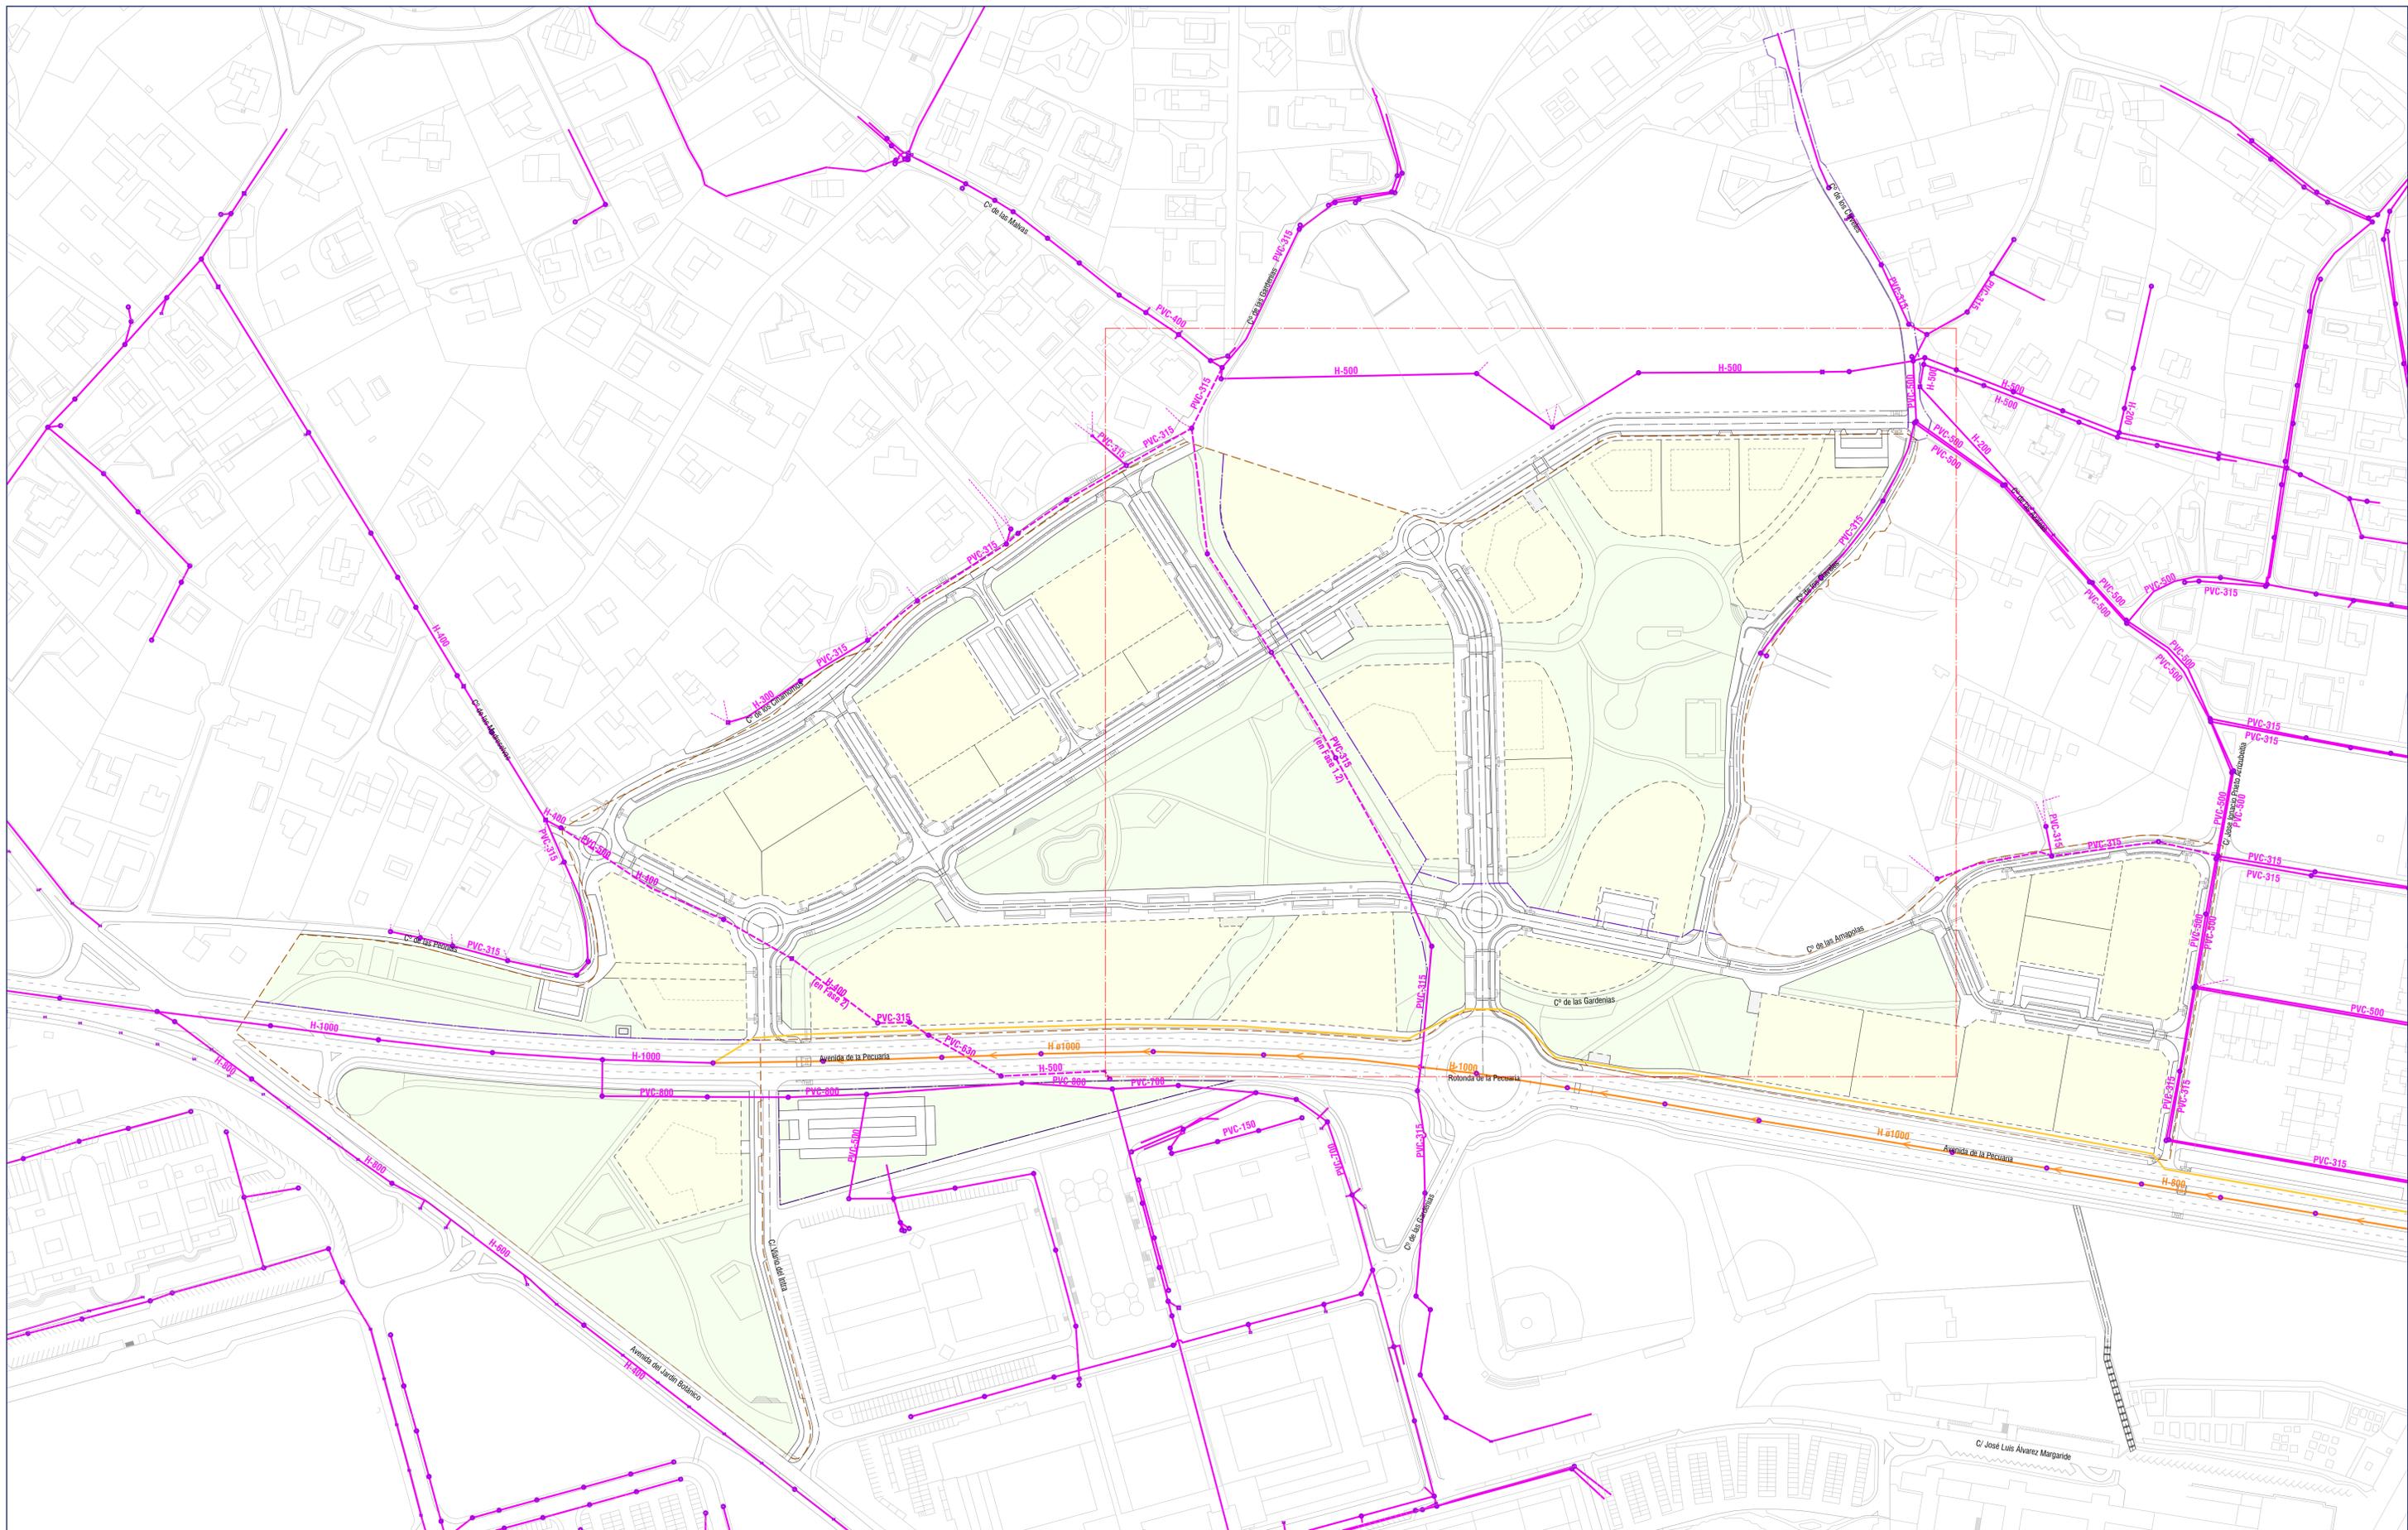

- RED DE AGUAS RESIDUALES EXISTENTE
- - - RED DE AGUAS RESIDUALES EXISTENTE A DESVIAR
- RED DE AGUAS RESIDUALES EXISTENTE (A CAMBIAR USO A RED DE PLUVIALES POR EMA)
- RED DE AGUAS RESIDUALES A EJECUTAR POR EMA
- POZO DE REGISTRO EXISTENTE



REDACTORES:
 Pablo Garcimartín García
 Colegiado nº 18074 ICCP
 Natalia Bagán Aznar
 Colegiado nº 24.489 ICCP



PROPIEDAD:
 Gijón

Ayuntamiento de Gijón / Xixón

Red de saneamiento de aguas residuales existente
 Planta Plan Especial APP-PCTG
 1:1500 (A1) - 1:3000 (A3)

FASE 1.2
 PROYECTO DE URBANIZACIÓN APP-PCTG LA PECUARIA
 MILLA DEL CONOCIMIENTO MARGARITA SALAS

07.1
 HOJA 1 DE 1
 JULIO 2022
 GJON/XIXON
 (ASTURIAS)