




COLECTOR C.2

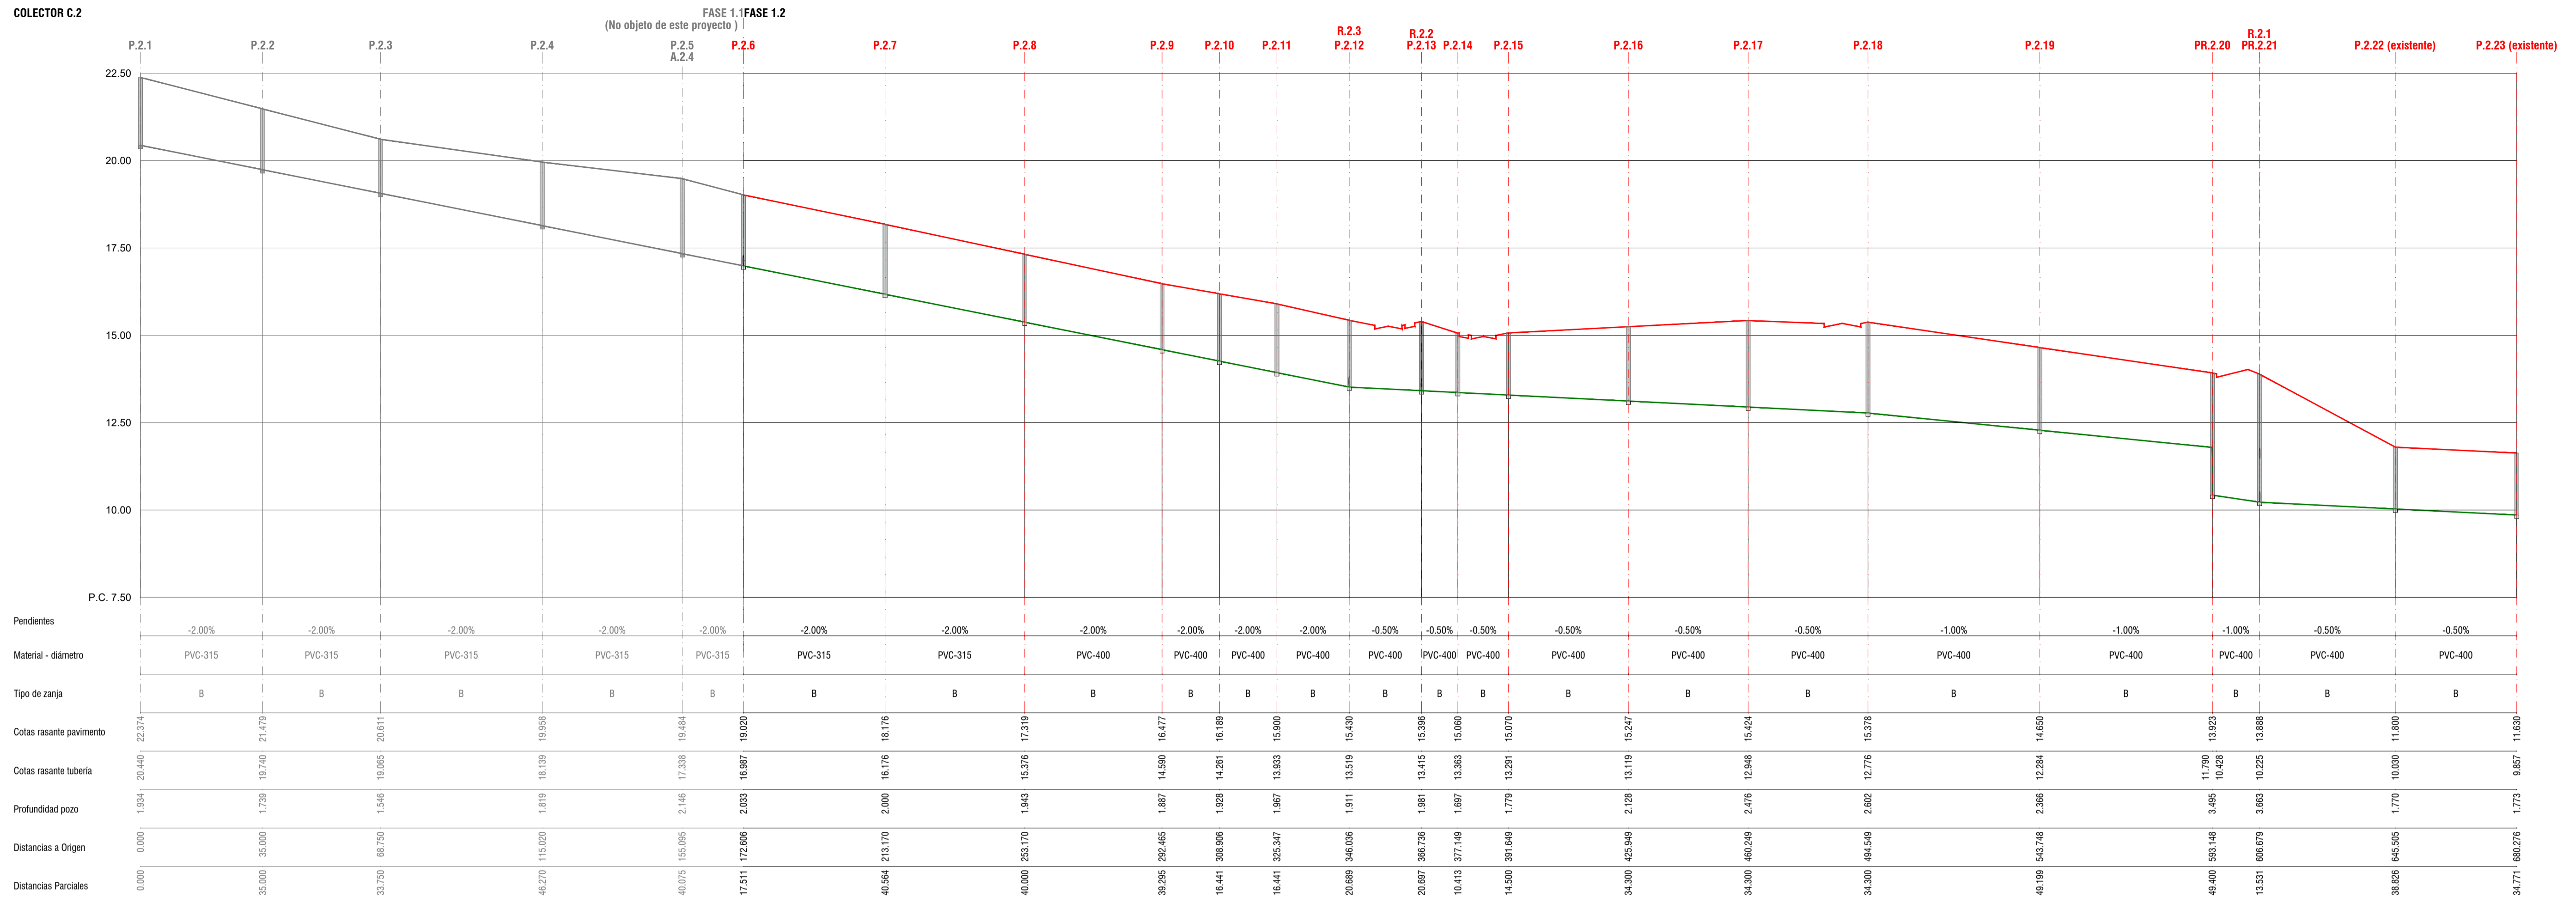

ALCANTARILLADO A.2.2

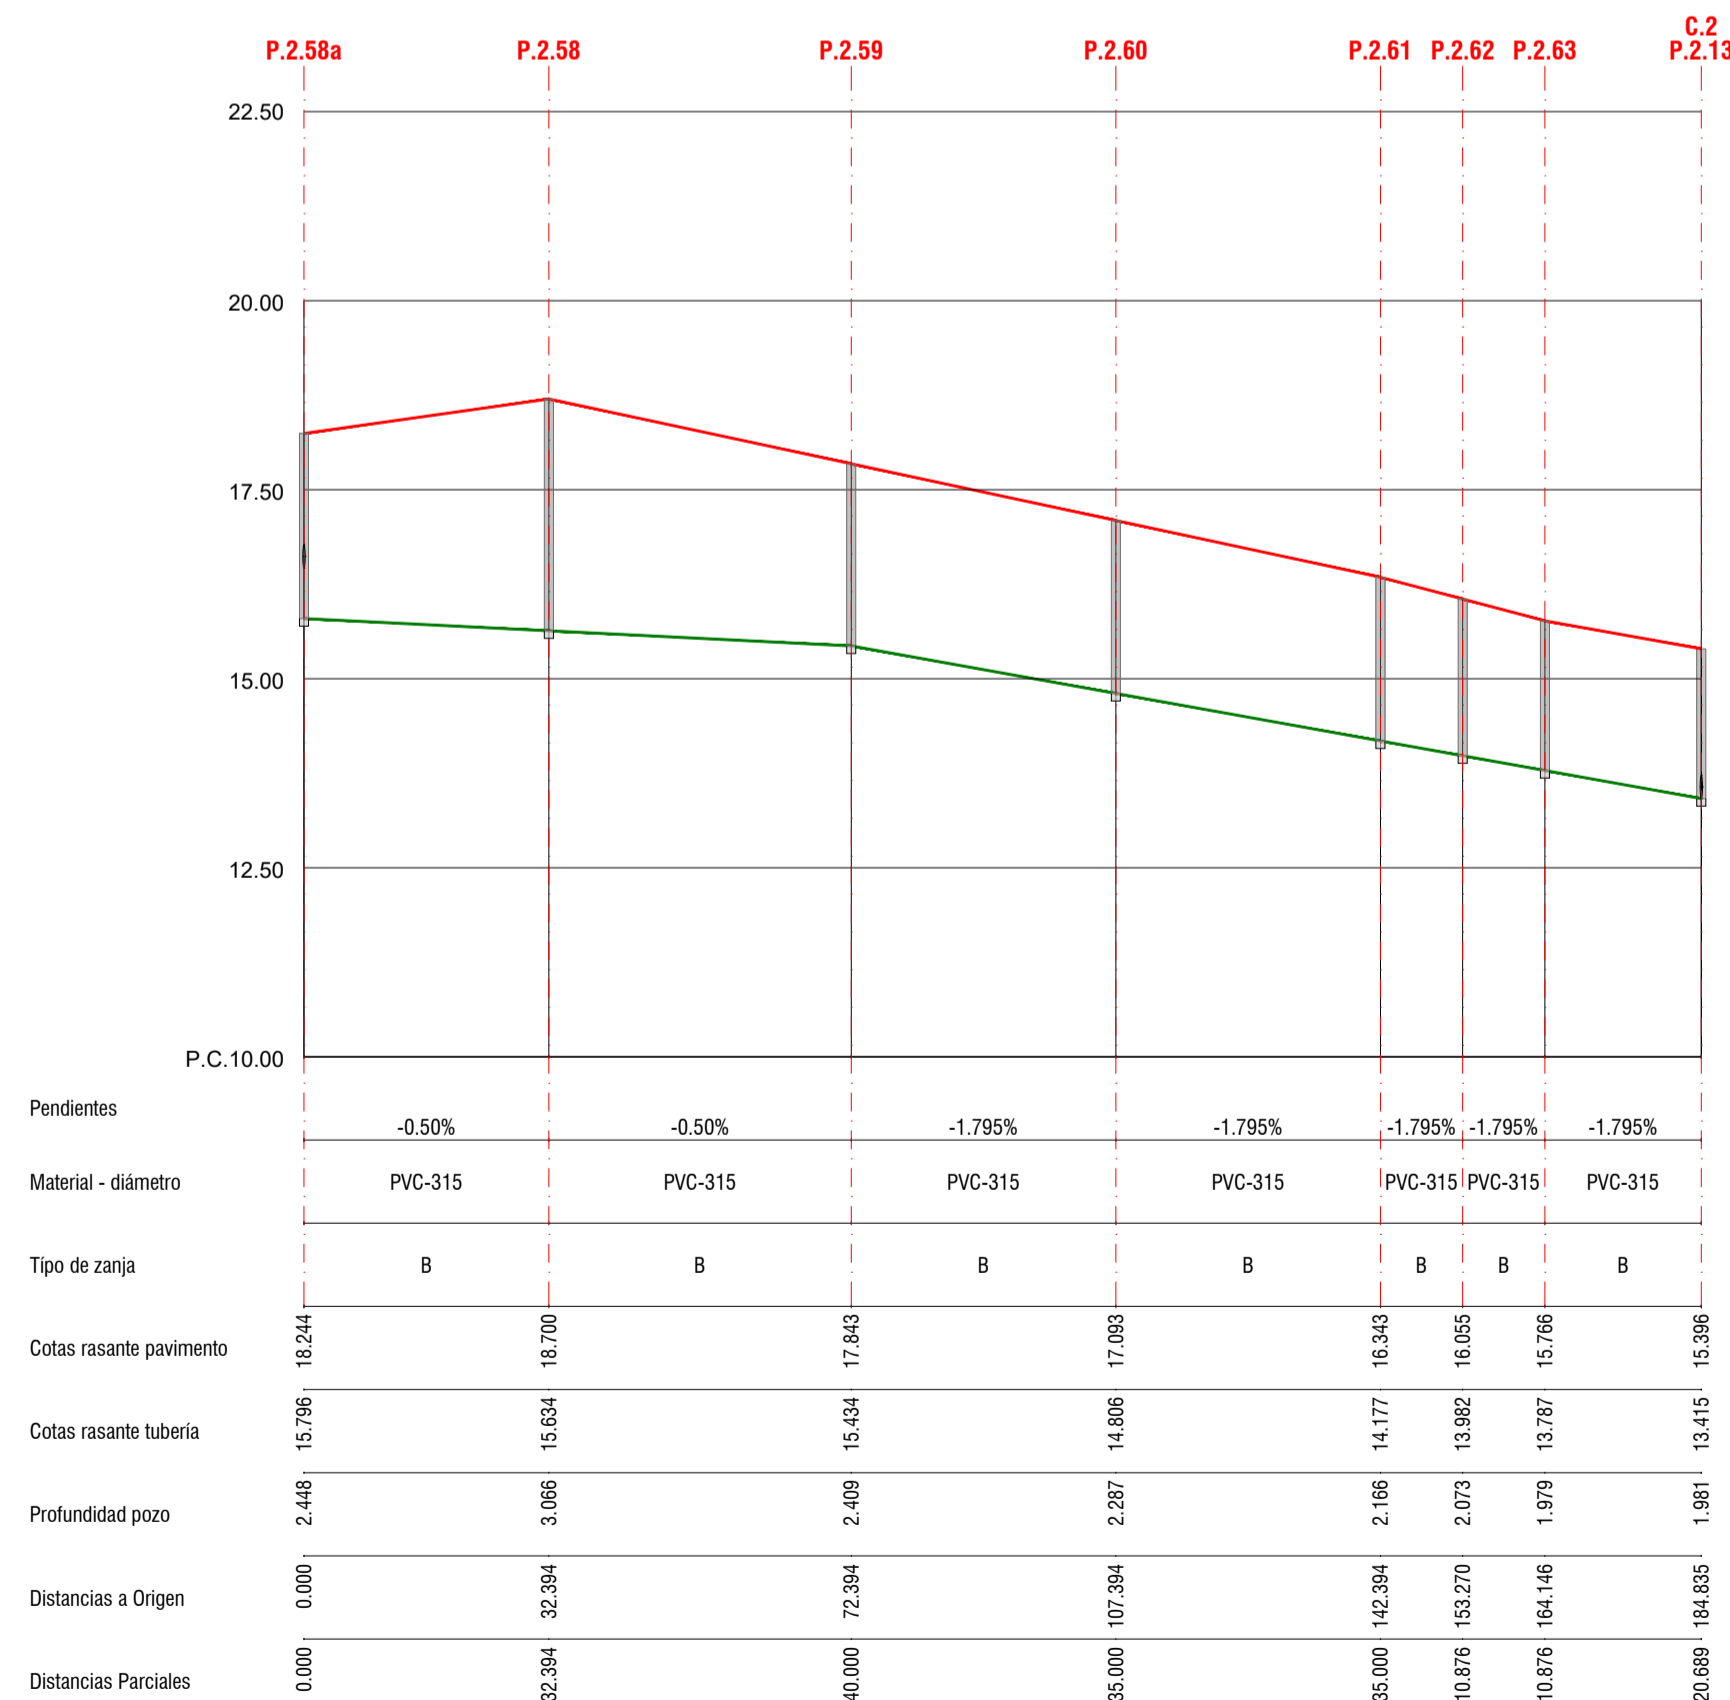

ALCANTARILLADO A.2.3

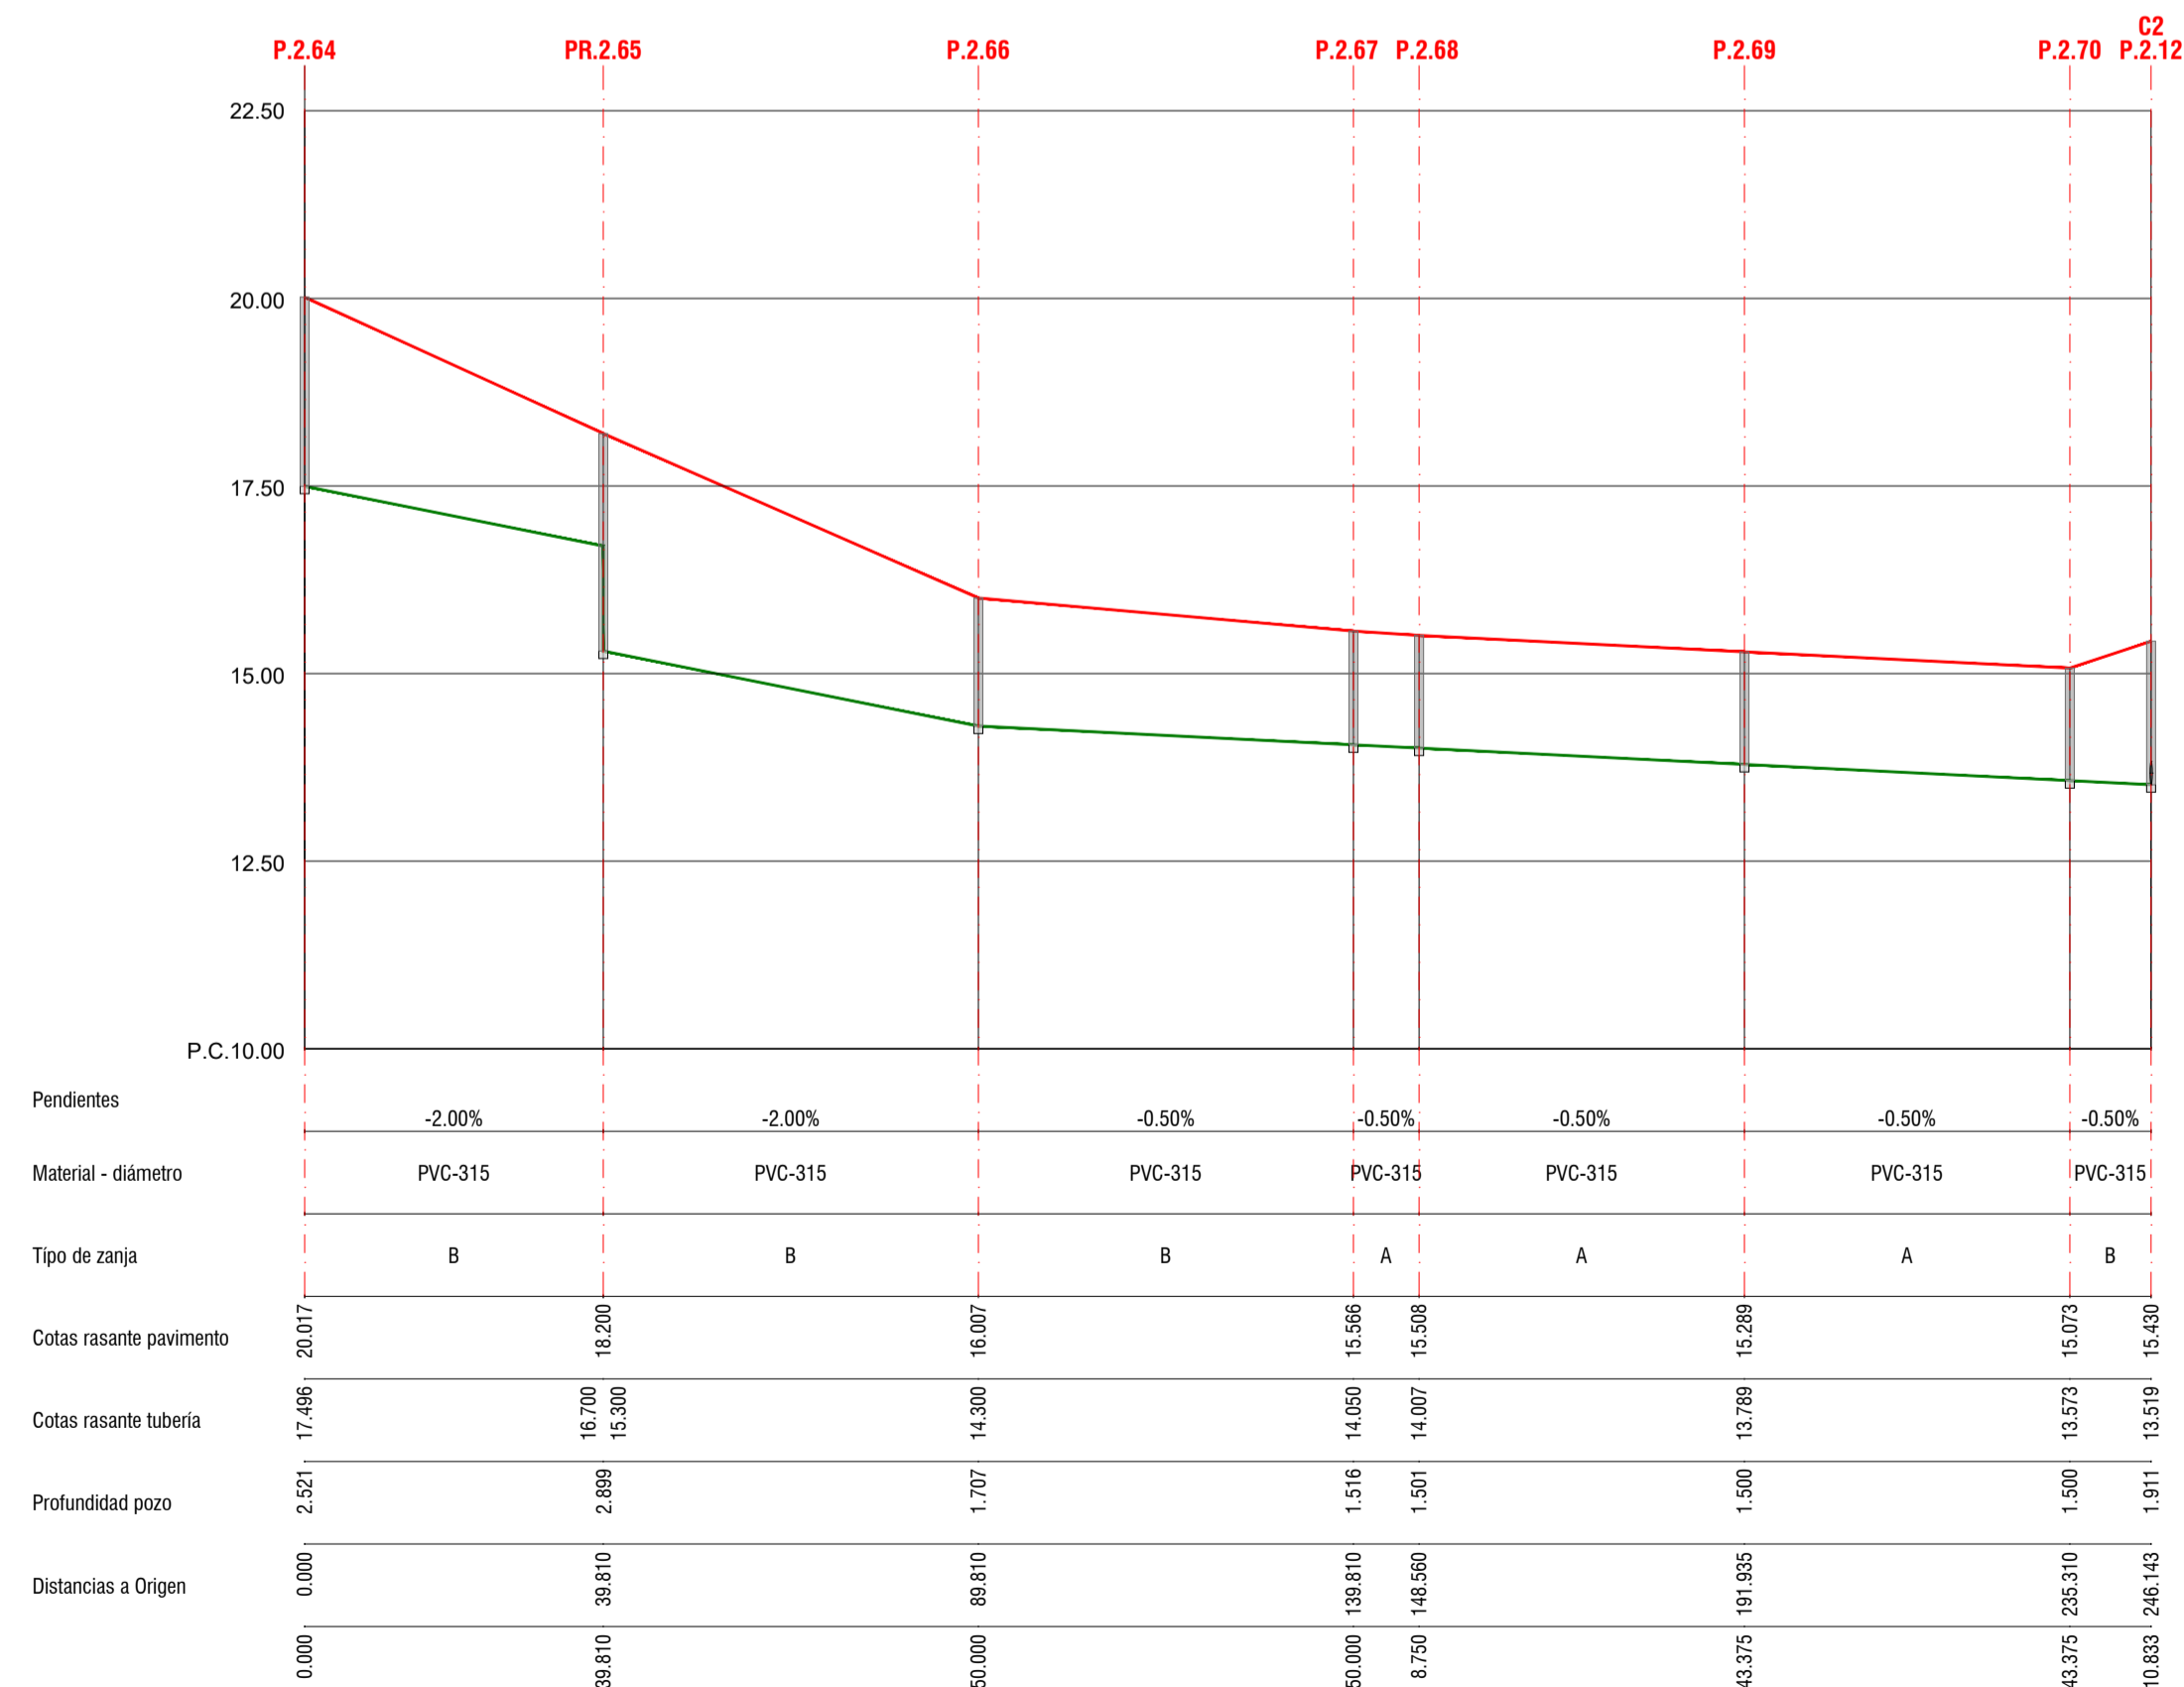

— Rasante pavimento  
— Rasante tubería

Red de saneamiento de aguas residuales propuesta  
Perfiles longitudinales  
Horizontal 1:1000/Vertical 1:100 (A1) - Horizontal 1:2000/Vertical 1:200 (A3)

FASE 1.2  
PROYECTO DE URBANIZACIÓN APP-PCTG LA PECUARIA  
MILLA DEL CONOCIMIENTO MARGARITA SALAS

07.4  
HOJA 1 DE 1  
JULIO 2022  
GIJÓN / XIXÓN  
(ASTURIAS)

REDACTORES:  
Pablo Garcimartín García  
Colegiado nº 18074 ICCP  
Natalia Bagán Aznar  
Colegiado nº 24.489 ICCP  
COMPAS CONSULTORES  
RUBIA Y VISA ARQUITECTOS  
www.rvsa.com

PROPIEDAD:  
Ayuntamiento de Gijón / Xixón

La autenticidad de este documento puede ser comprobada mediante el CEV: 141612262421570173 en www.gijon.es/cev